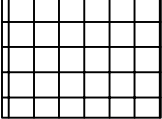
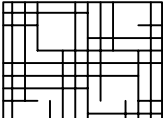
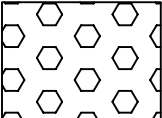
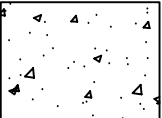
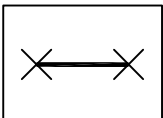
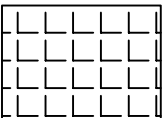
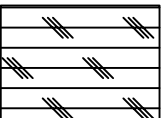
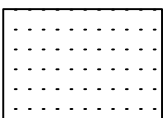
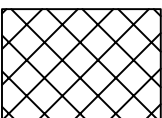
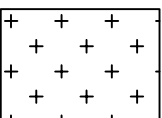
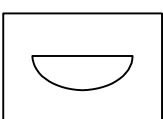
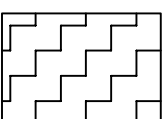
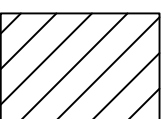
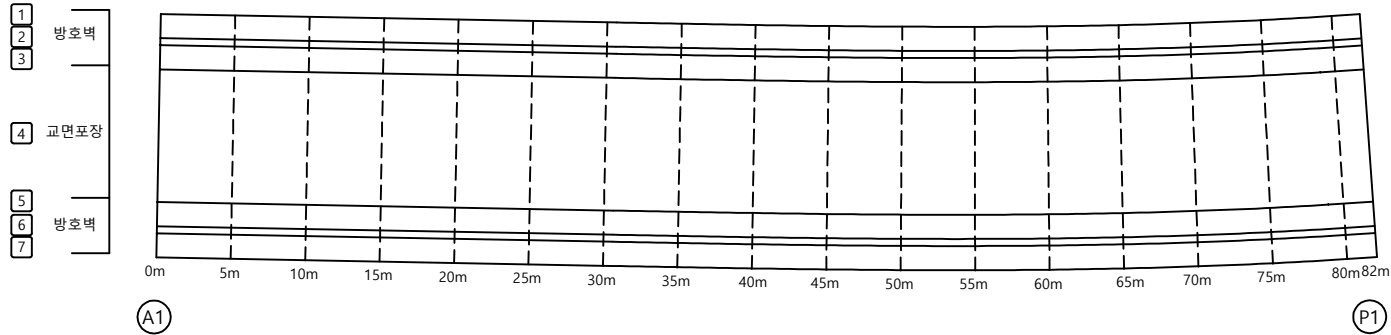
 
 
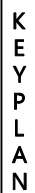


02. 옥산JCT RAMP-C교


범례

	균열		박리		백태
	망상균열		누수		이토틈적
	철근노출		열화		재료분리
	체수		박락, 들뜸		부식
	포트홀		파손		기타

손 상 물 량 표

[illegible]

SECTION

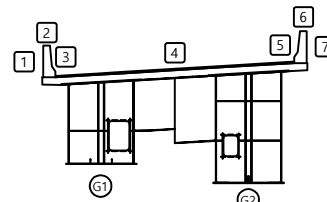

발
려

	칸 열		방상갈열		재로분리	발 주 처	육산오창 고속도로(주)
	편지, 공동		박리, 파손		물고기인, 결빙	용 역 명	육산-오창 고속도로 시설물 안전점검용역
	누수, 습윤부		배 덕		피격물		
	철근노출		천 하		열 화	도 면 명	육산JCT(RAMP-C) 교면상부 S1
	부 식		죄금, 변형		기 타	도 면 번 호	01

손상물량표

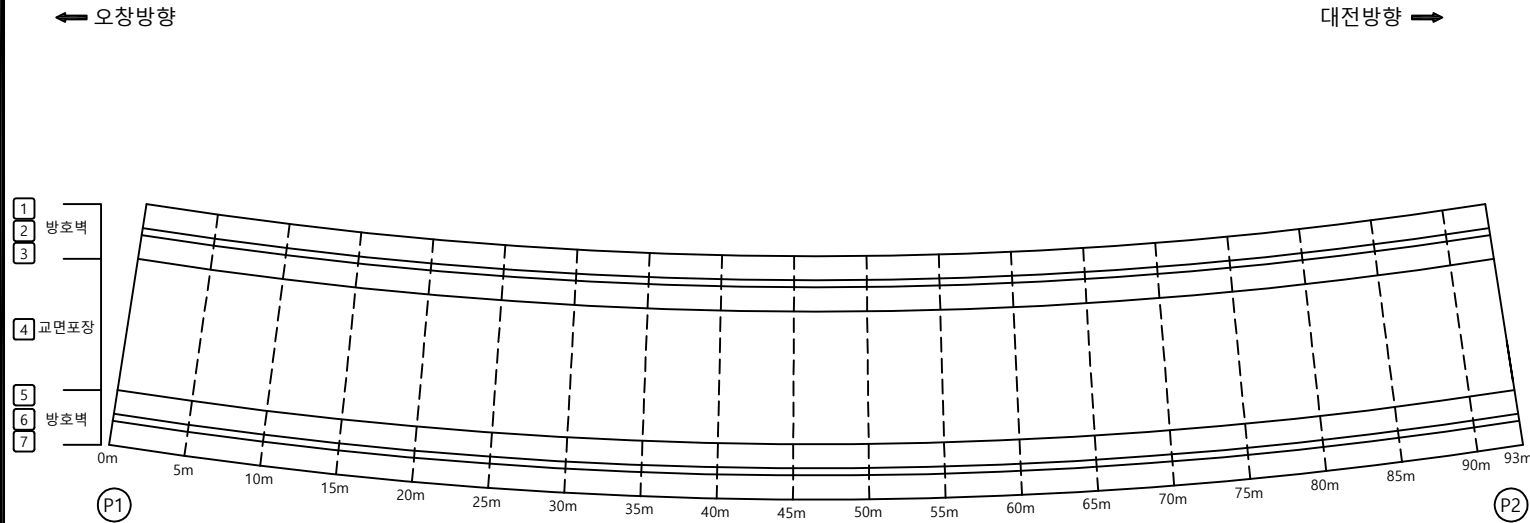
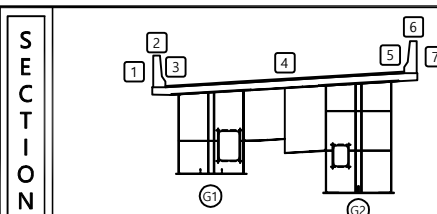
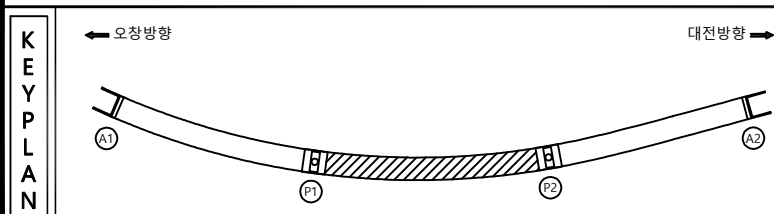
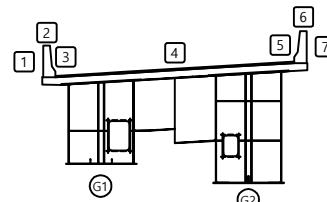
 
 
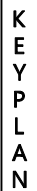
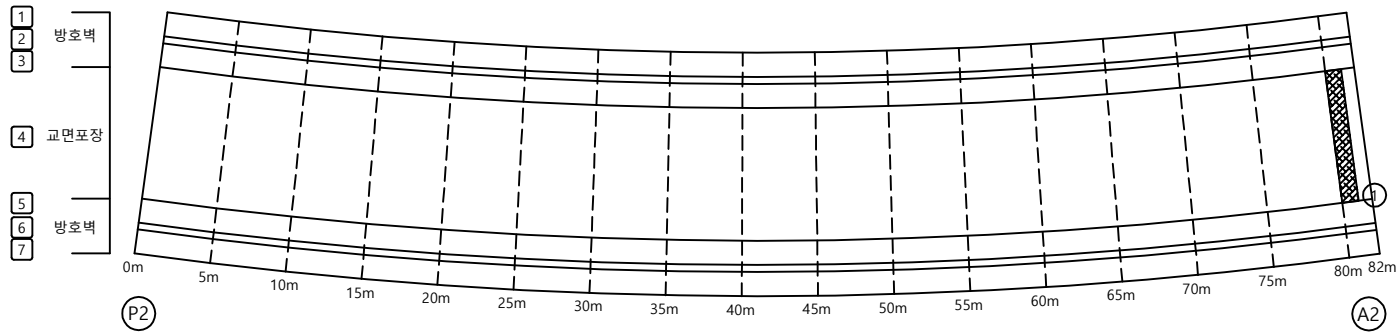
 
 
[illegible]









표 지				발 주 처	육산오창 고속도로(주)
				용 역 명	육산-오창 고속도로 시설물 안전점검용역
				도 면 명	
				도 면 번호	육산(JT(RAMP-C) 교면상부 S2
표 지					

손상물량표

[illegible]








	공 열		방상균열		재료분리	발 주 처	육산오창 고속도로(주)
	전지, 공동		박리, 파손		물고임, 결빙	용 역 명	육산-오창 고속도로 시설물 안전점검용역
	누수, 습윤부		백 테		퇴적물		
	철근노출		침 하		열 화	도 면 명	육산JCT(RAMP-C) 교면상부 S3
	부 식		좌굴, 변형		기 타	도 면 번호	03

손상물량표

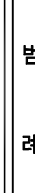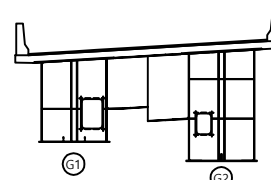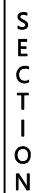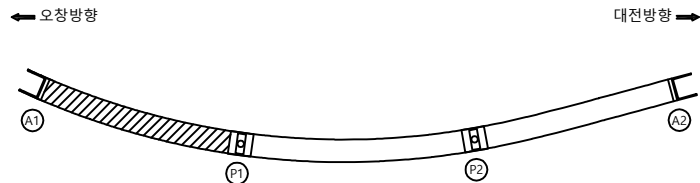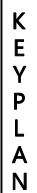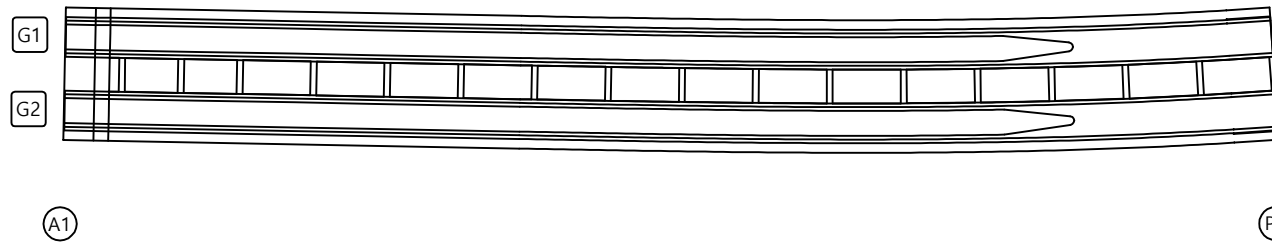  
[illegible]

	관 열		방상관열		재료분리	발 주 처	육산오창 고속도로(주)
	편지, 공동		박리, 파손		물고임, 결빙	용 역 명	육산-오창 고속도로 시설물 안전점검구역
	누수, 습윤부		벽 태		피착물		
	철근노출		침 하		열 화	도 면 명	육산JCT(RAMP-C) 바닥판하면 S1
	부 식		괴굴, 변형		기 타	도 면 번 호	04

손상물량표

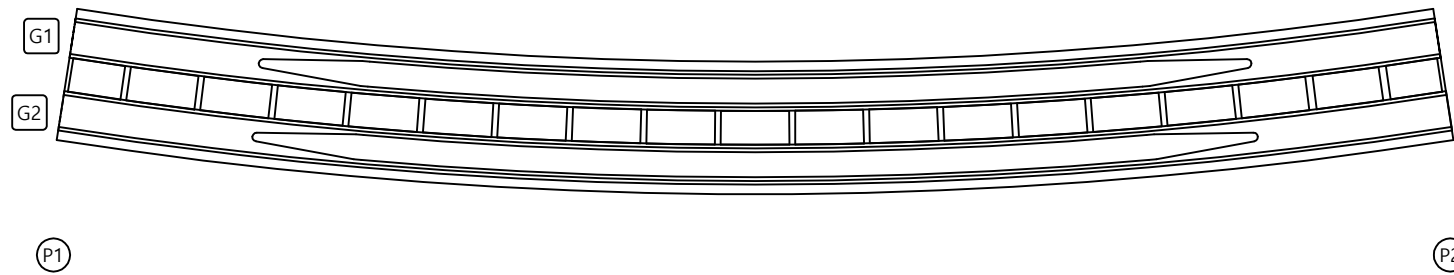  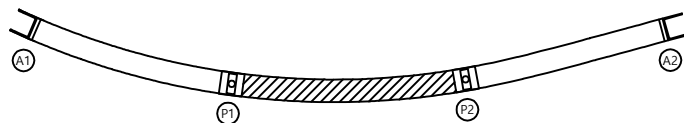  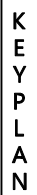[illegible]






SECTION

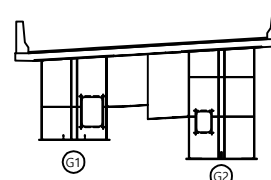


범
례

	빈 열		양상광열		재료분리	발 주 처	옥산오강 고속도로(주)
	전차, 광통		박리, 파손		돌고임, 결빙	용 역 명	옥산-오강 고속도로 시설물 안전점검용역
	누수, 음영부		배 배		회색물		
	철근노출		전 하		열 화	도 면 명	
	부 식		차단, 변형		기 타	도 면 번호	05

손 상 물 량 표

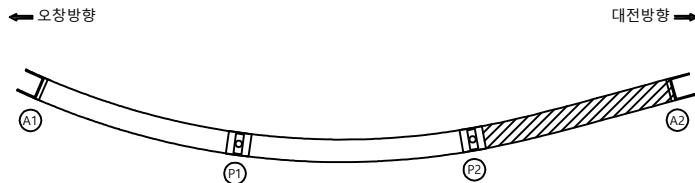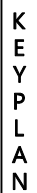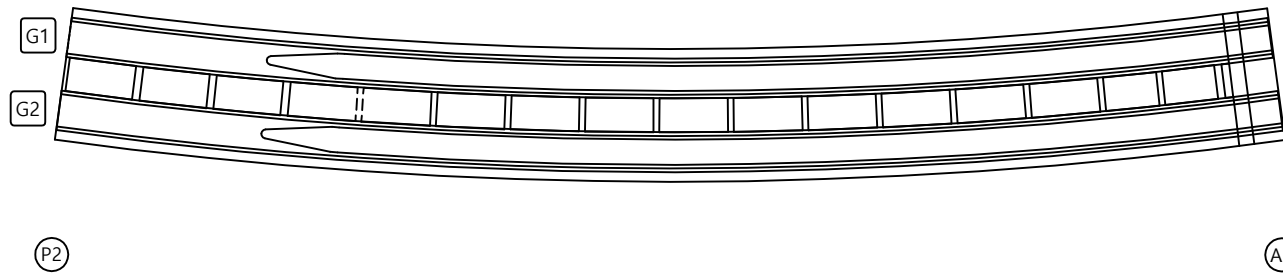  [illegible]

SECTION

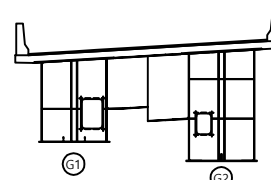

하

	관 열		방상관열		재료분리	발 주 처	육산오창 고속도로(주)
	편지, 공동		박리, 파손		물고임, 결빙	용 역 명	육산-오창 고속도로 시설물 안전점검구역
	누수, 습윤부		벽 태		피착물		
	철근노출		침 하		열 화	도 면 명	육산JCT(RAMP-C) 바닥판하면 S3
	부 식		괴굴, 변형		기 타	도 면 번 호	06


손 상 물 량 표

← 오창방향


대전방향 →

G1


[좌측면]

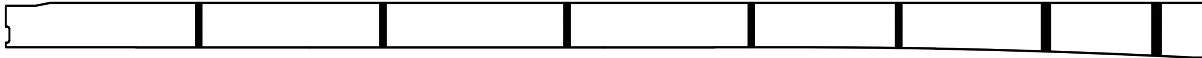

[하 면]

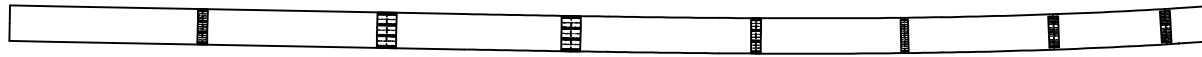

[우측면]

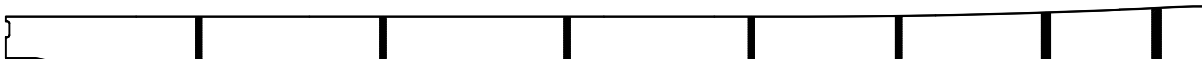


A1


P1

G2


[좌측면]

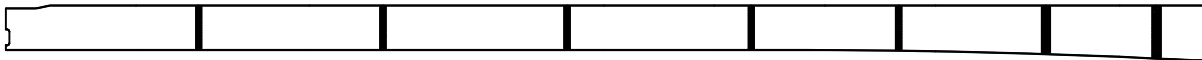

[하 면]

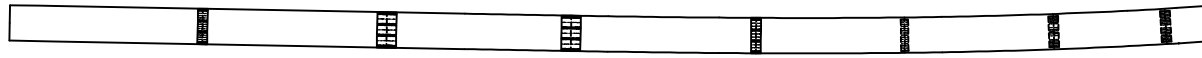

[우측면]

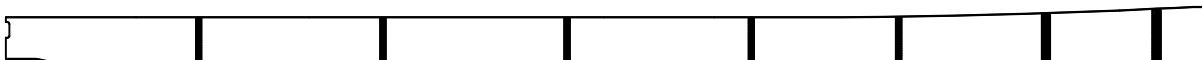


A1

P1


KEY PLAN

← 오창방향

대전방향 →

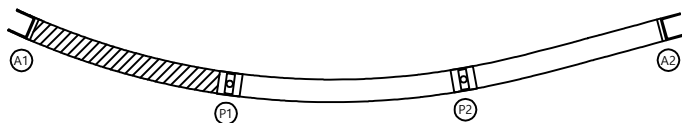

SECTION

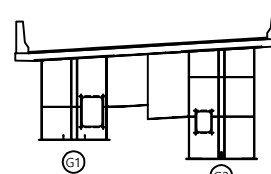

판례

균열	망상균열	재료분리
전치, 공동	박리, 파손	돌고인, 결빙
누수, 습윤부	백태	타이어흔
철근노출	침하	열화
부식	좌굴, 변형	기타

발주처	옥산오창 고속도로(주)
용역명	옥산-오창 고속도로 시설물 안전점검용역
도면명	옥산JCT(RAMP-C) 거터외부 S1
도면번호	07

손 상 물 량 표

← 오창방향

대전방향 ➡

[좌측면]

G1

[하 면]

[우측면]

P2

A2

[좌측면]

G2

[하 면]

[우측면]

P2

A2

KEY PLAN

← 오창방향

대전방향 ➡

SECTION

발
려

	균열
	편치
	누수
	철근노출
	부식

		망상
		박리
부		백도
		침
		좌굴

문열	
파손	
	
	
변형	

재료분리	남
물고임, 결빙	용
퇴적물	
열 화	드
기 타	드

주 처	육산오창 고속도로(주)
역 명	육산-오창 고속도로 시설물 안전점검용역
면 명	육산JCT(RAMP-C) 거터외부 S3
면 번호	09

손 상 물 량 표


← 오창방향

대전방향 →

[상 면]



[좌측면]

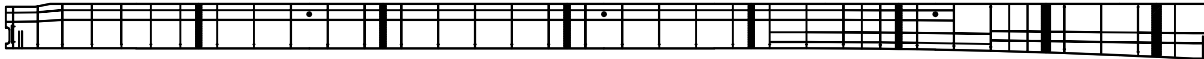

G1

[하 면]



[우측면]




A1

P1

[상 면]



[좌측면]

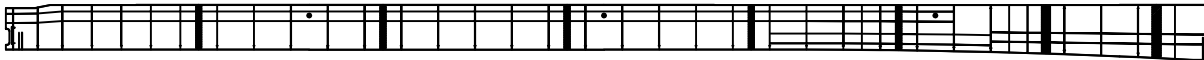

G2

[하 면]



[우측면]



A1

P1


KEY PLAN

← 오창방향

대전방향 →



SECTION

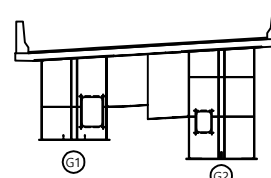

표

균열	망상균열	재료분리
편치, 공동	박리, 파손	물고임, 결빙
누수, 습윤부	백태	퇴적물
철근노출	침하	열화
부식	좌굴, 변형	기타

발주처	옥산오창 고속도로(주)
용역명	옥산-오창 고속도로 시설물 안전점검용역
도면명	옥산JCT(RAMP-C) 거터내부 S1
도면번호	10

손 상 물 량 표

대전방향 →

[좌측면]

[하 면]

[우측면]

P1

(P2)

[상 면]

[좌측면]

G2

[하 면]

[우측면]

P1

(P2)

← 오창방향

대전방향 ➡

SECTION

발
려

	균열
	편치
	누수
	철근노출
	부식

۳				

	재료분리
	물고임, 굵
	퇴적물
	열 화
	기 타

발 주 처	육산오창 고속도로(주)
용 역 명	육산-오창 고속도로 시설물 안전점검용역
도 면 명	육산(JCT(RAMP-C) 거더내부 S
도 면 번호	11

← 오창방향

대전방향 →

[상 면]

[좌측면]

G1

[하 면]

[우측면]

P2

(A2)

[상 면]

[좌측면]

G2

[하 면]

[우측면]

P2

(A2)

손상물량표

[illegible]

KEY PLAN

← 오창방향






대전방향 ➡

SECTION

번호	2
----	---



	군 명		민상군명		재료분리	발 주 처	육산오창 고속도로(주)
	편지, 공동		박리, 파손		홀고임, 결빙	용 역 명	육산-오창 고속도로 시설물 안전점검용역
	누수, 습윤부		벽, 데		퇴적물		
	철근노출		침 하		열 화	도 면 명	육산JCT(RAMP-C) 거터내부 S3
	부 식		좌굴, 변형		기 타	도 면 번 호	12

손 상 물 량 표

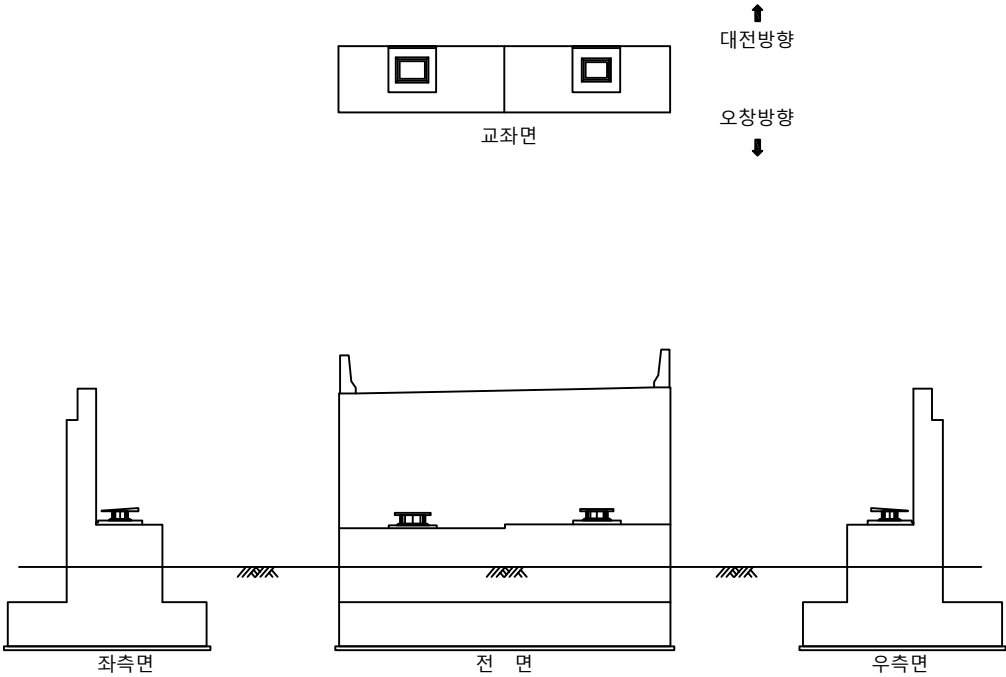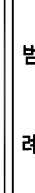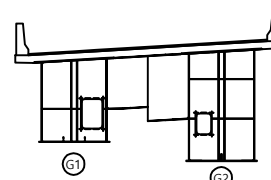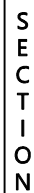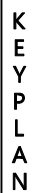[illegible]

	빈 열		방상관열		재료분리	발 주 처	옥산오창 고속도로(주)
	전지, 광통		박리, 파손		물고임, 결빙	용 역 명	옥산·오창 고속도로 시설물 안전점검용역
	누수, 습해부		배 배		표적물		
	철근노출		침 하		열 화	도 면 명	
	부 식		좌굴, 변형		기 타	도 면 번호	13


손 상 물 량 표

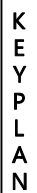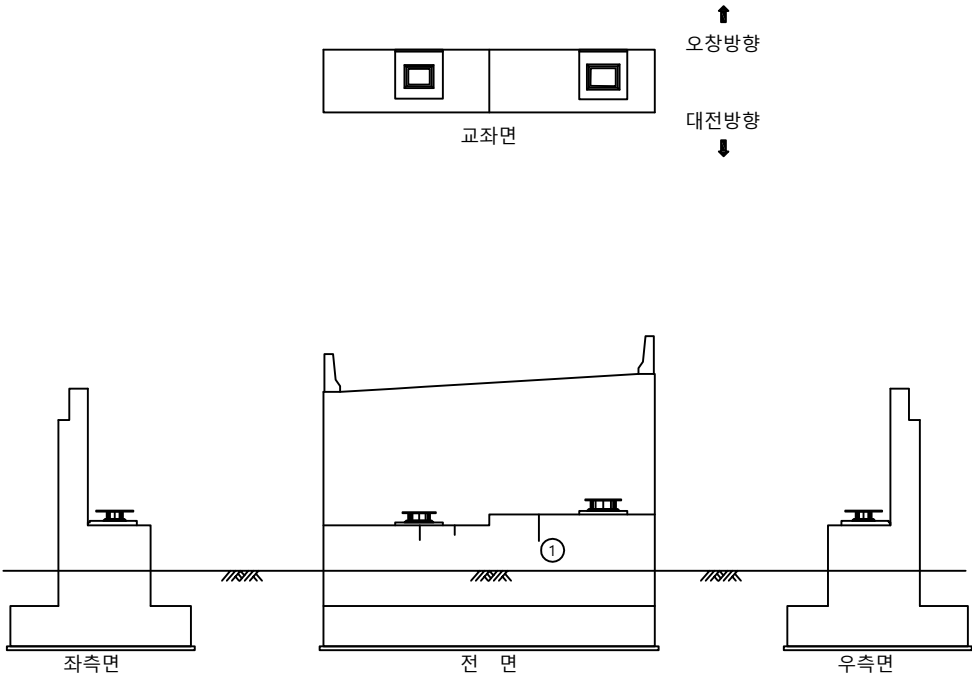[illegible]

← 오창방향

대전방향 ➡

SECTION

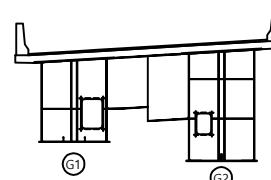발
려

	공 열		망상균열		재료분리
	편지, 공동		박리, 파손		콜고임, 갈
	누수, 습윤부		백 테		퇴적물
	철근노출		침 하		열 화
	부 식		좌굴, 변형		기 타

발 주 처

육산오창 고속도로(주)

00 01 02

오창 고속도로 시설물
안전점검용역


도면명

옥산JCT(RAMP-C) 교대 A2

도면번호

14

손 상 물 량 표

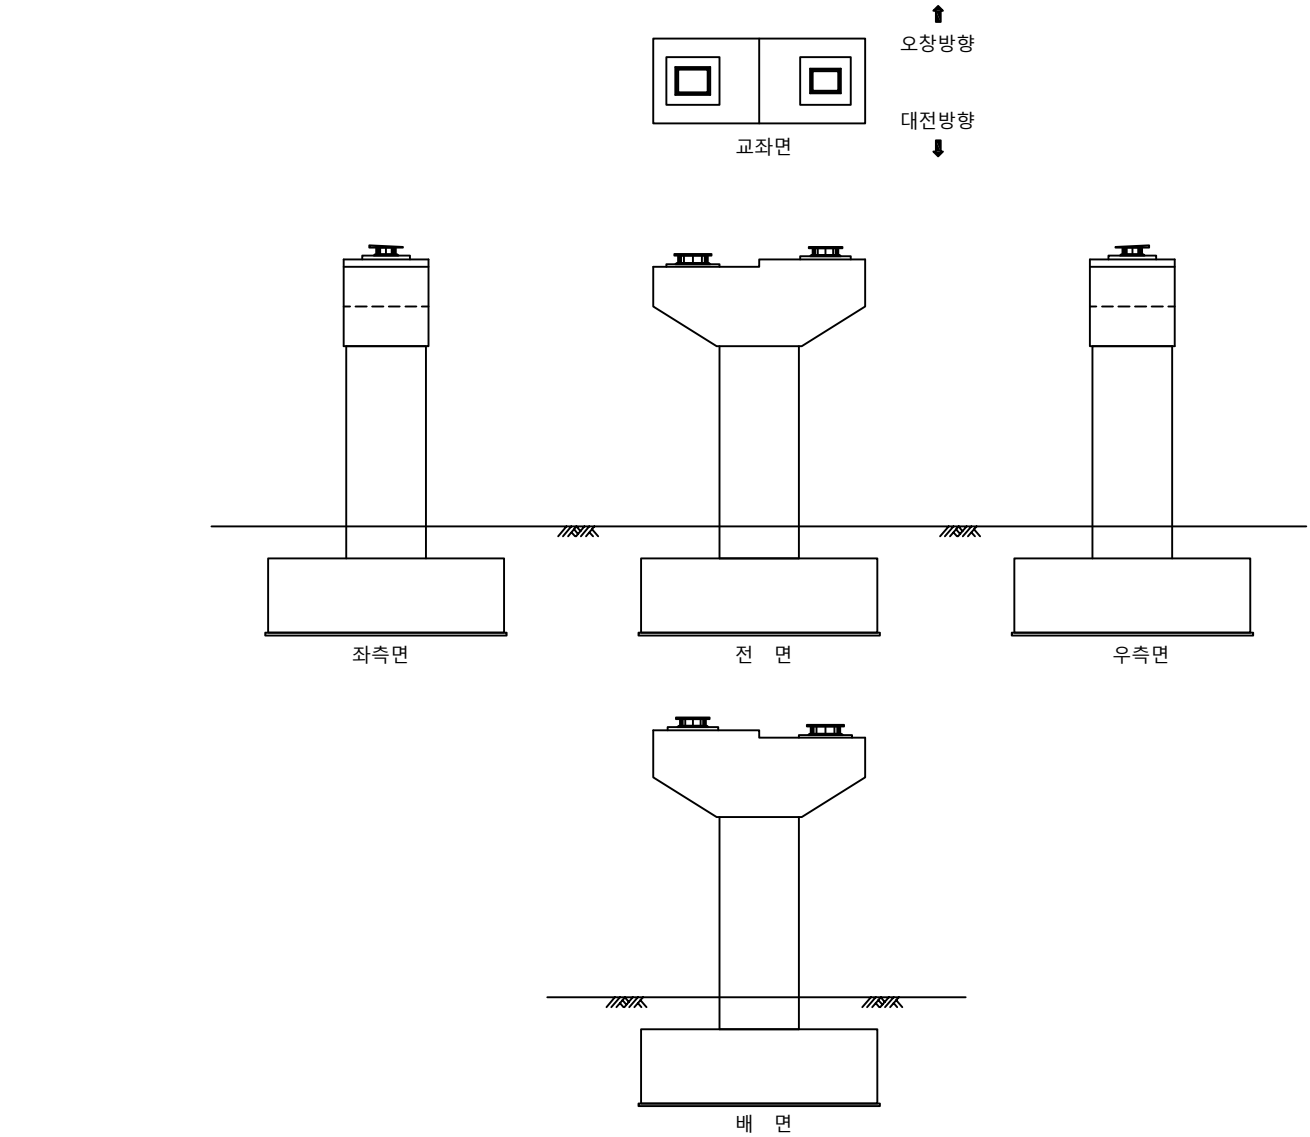
[illegible]

KEY PLAN

← 오창방향

대전방향 ➡


SECTION

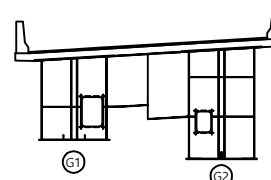

범
례

	관 열		양상관열		재로분리	발 주 처 육산오창 고속도로(주)
	편지, 공동		박리, 파손		틀고임, 결빙	용 역 명 육산-오창 고속도로 시설물 안전점검구역
	누수, 습윤부		색 태		피적물	
	철근노출		천 하		열 화	
	부 식		좌굴, 변형		기 타	도 면 번 호 15

손 상 물 량 표

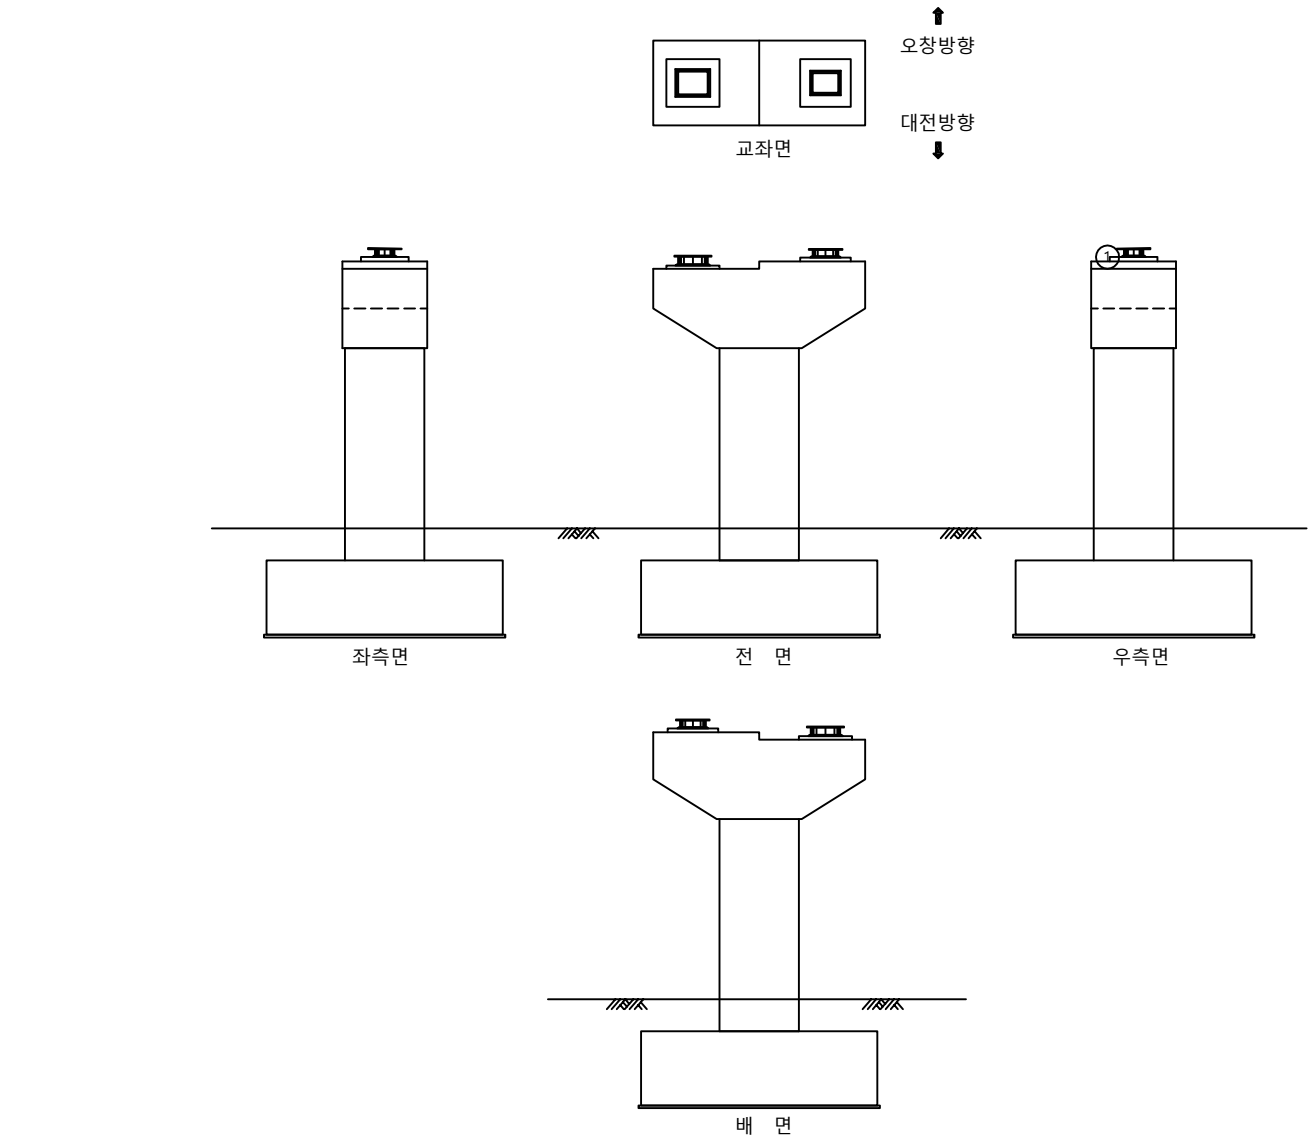[illegible]