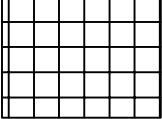
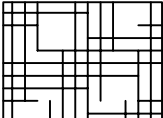
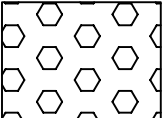
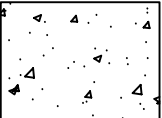
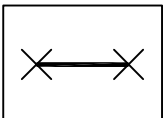
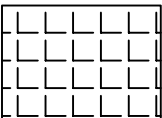
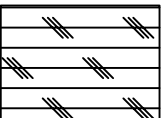
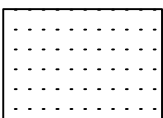
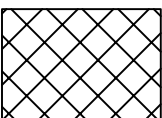
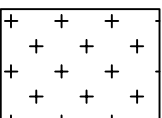
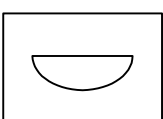
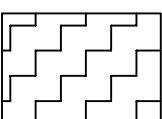
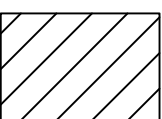


06. 복현2교

범례


	균열		박리		백태
	망상균열		누수		이토틈적
	철근노출		열화		재료분리
	체수		박락, 들뜸		부식
	포트홀		파손		기타

ID : 복현2교 교면상부 S1

손상물량표


◀ 옥산방향

오창방향 ➡

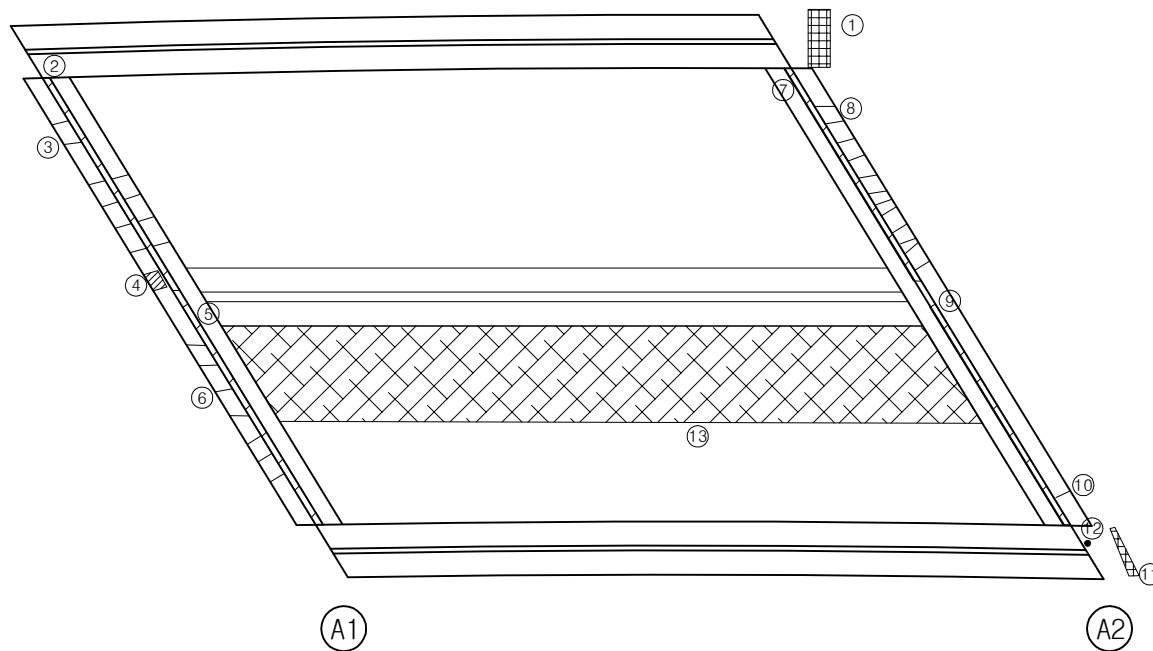[illegible]


KEY PLAN

← 옥산방향

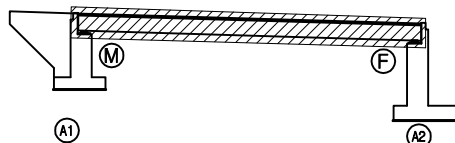

오침방향 →

SECTION

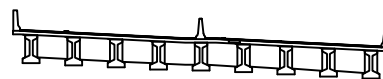

제 2

	간 일		망상균열		재료분리
	편지, 공동		박리, 파손		물고임, 결함
	누수, 습윤부		벽 대		외적물
	철근노출		침 하		열 화
	부 식		좌굴, 변형		기 다

발 주 처	목산오창 고속도로(주)
-------	--------------

종	목	명
		옥산-오창고속도로 시설물 안전점검용역

도 면 명 북현2교 외관조사망도


도면번호	01
------	----

ID : 복현2교 바닥판하면 S1

손 상 물 량 표

◀ 옥산방향

오창방향 ➡

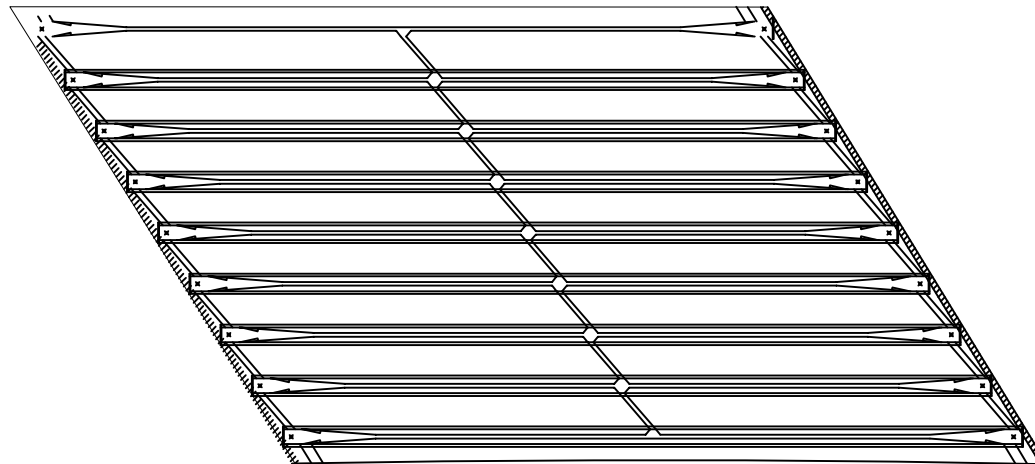


A1

A2


KEY PLAN

← 옥산방향

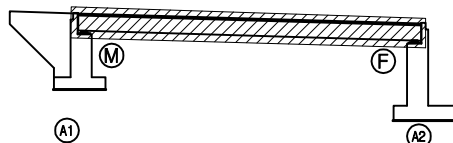

오침방향 →

SECTION


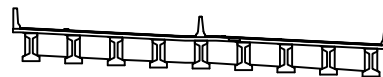


법 제

	단 입		상상교역		재료변리	발 주 처	독산오랑 고속도로(주)
	면적, 방향		박리, 파손		불고입, 불방	영 조 영	독산-오랑고속도로 시설물 안전점검용역
	부수, 순차부		점 입		회적물		
	철근노출		천 하		열 하	도 면 영	독원2고 외관조사망도
	부식		파손, 변형		기 타	도 면 변 형	02

ID : 복현2교 교대 A1

손 상 물 량 표

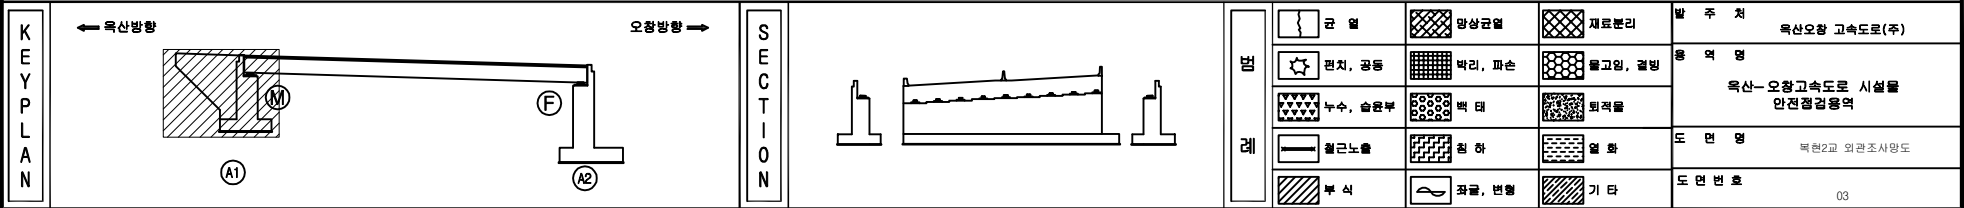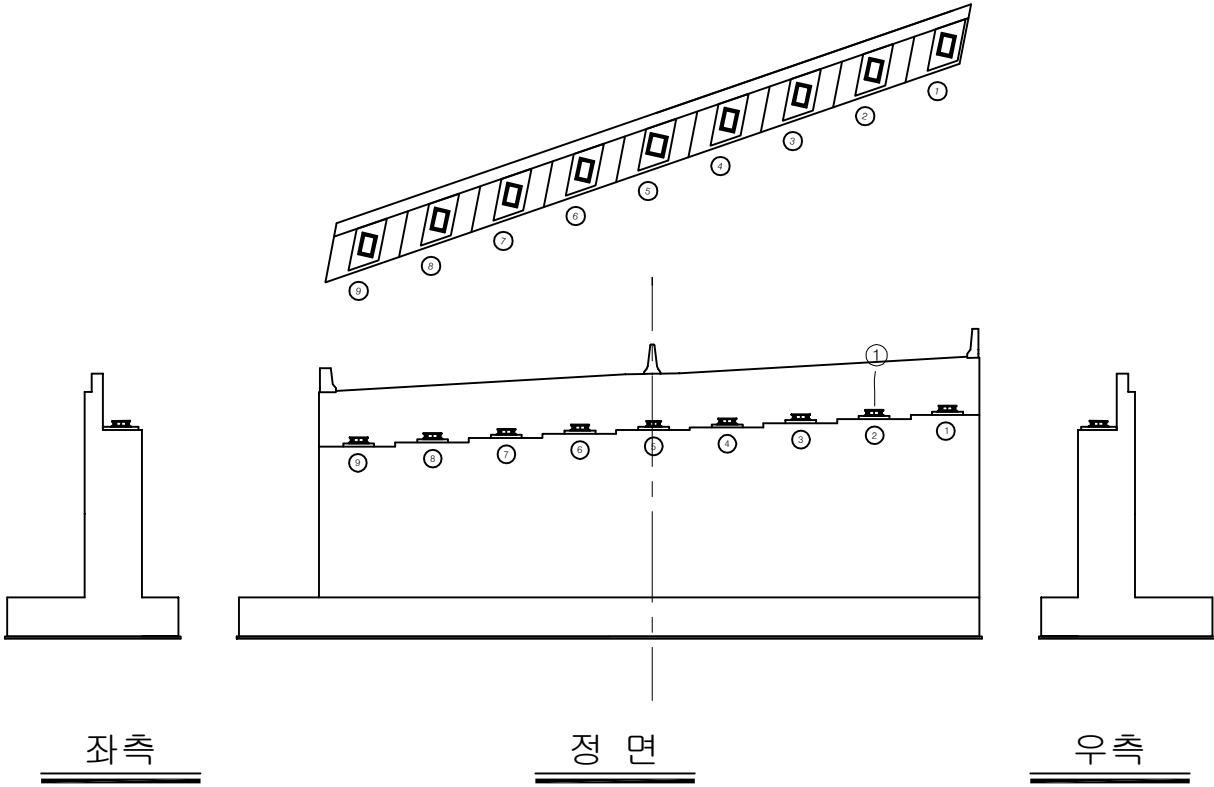[illegible]

손상물량표

[illegible]