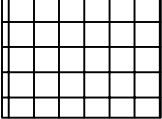
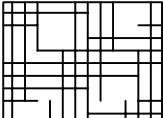
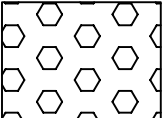
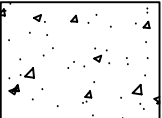
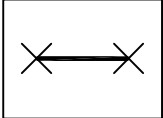
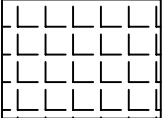
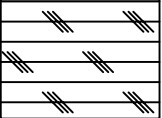
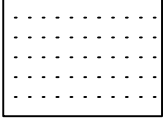
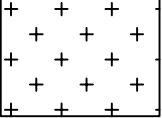
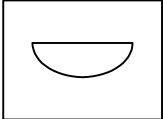
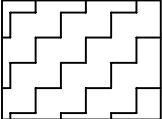
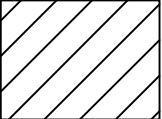





07. 서오창IC R-A2교

범례


	균열		박리		백태
	망상균열		누수		이토틈적
	철근노출		열화		재료분리
	체수		박락, 들뜸		부식
	포트홀		파손		기타

ID : 서오창IC R-A2교 교면상부 S1

손상물량표

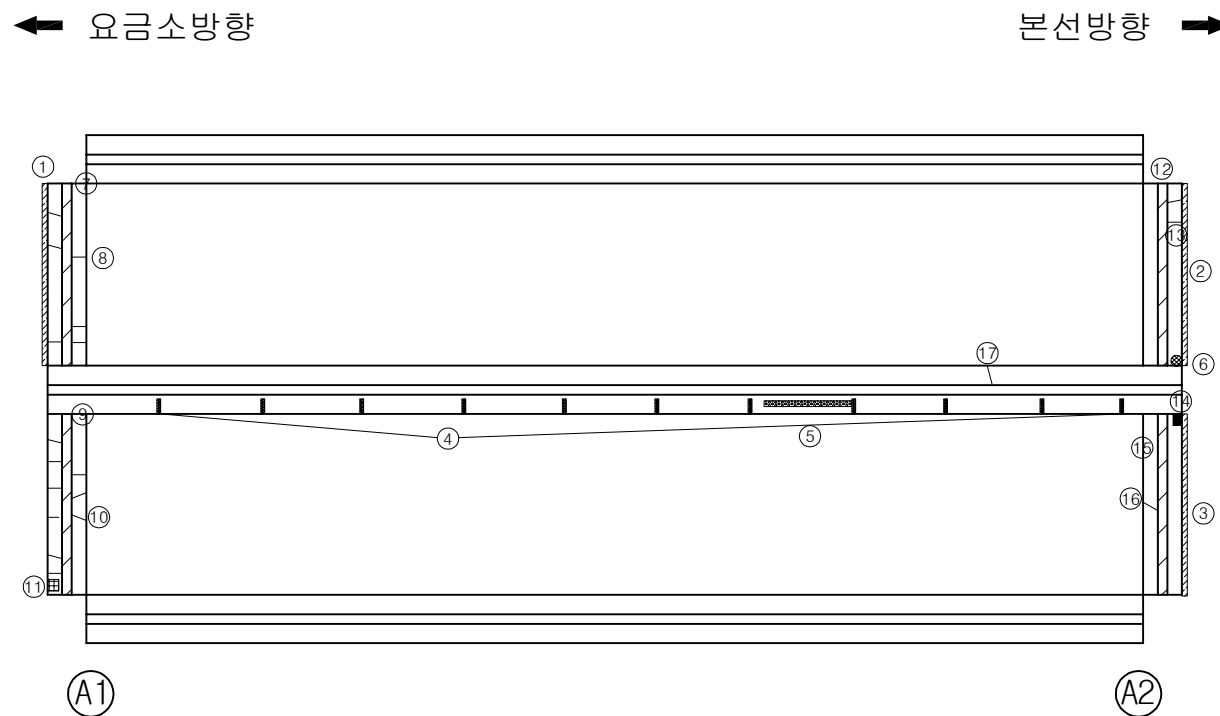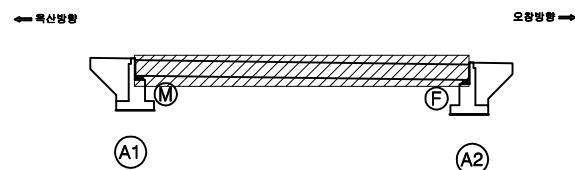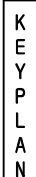[illegible]

SECTION

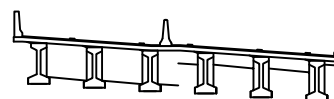

५० अ

	군 일		망상균열		재료분리
	편지, 공동		바리, 파손		물고임, 결
	누수, 습윤부		벽 대		외국물
	열기노출		침 하		열 화
	부 식		좌굴, 변형		기 타

발 주 처	옥산오창 고속도로(주)
-------	--------------

옥산-오창고속도로 시설물
안전점검용역

도 면 명 서오창 IC R-A2교 외관조사망도

01


ID : 서오창 IC R-A2교 바닥판하면 S1

손 상 물 량 표

[illegible]


← 요금소방향

본선방향 ➡

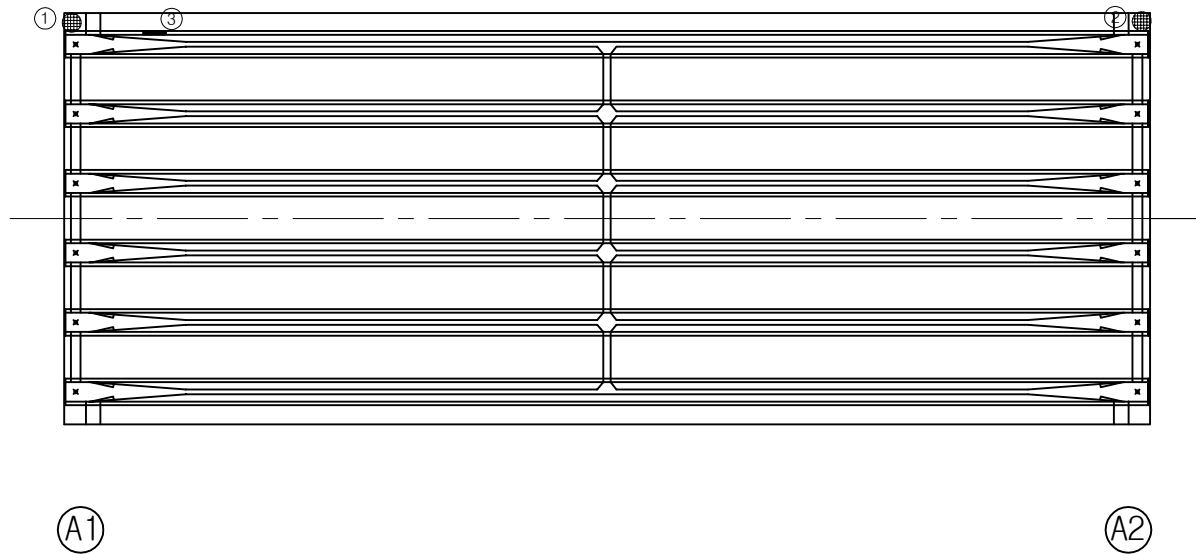


KEY PLAN

← 옥산방향

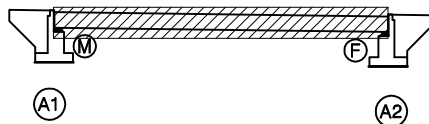

오차방향 →

SECTION


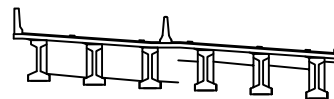


도 례

	간 열		양상간열		재료분리	발 주 처	옥산오창 고속도로(주)
	편지, 광동		박리, 파손		물고임, 결빙	용 역 명	옥산-오창고속도로 시설물 안전점검용역
	누수, 순환부		벽면		외적물		
	철근노출		침하		열화	도 면 명	서오창 IC R+2과 외관조사망도
	부식		좌굴, 변형		기타	도 면 번호	02


ID : 서오창 IC R-A2교 교대 A1

손상물량표

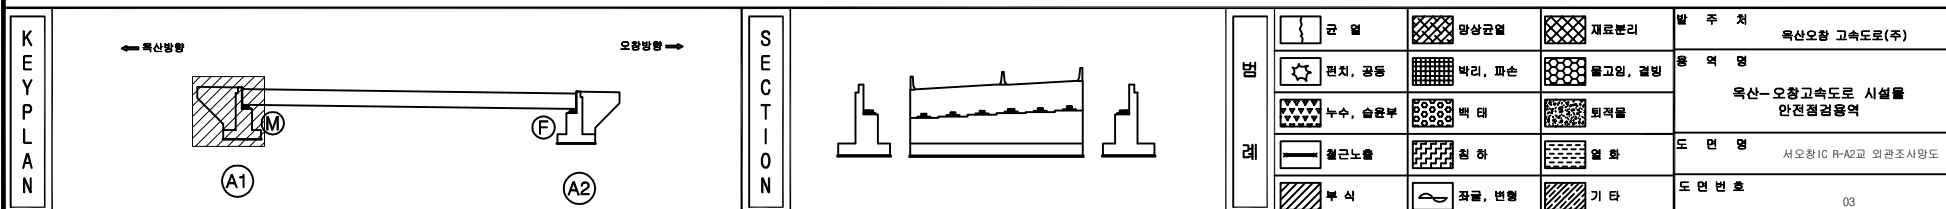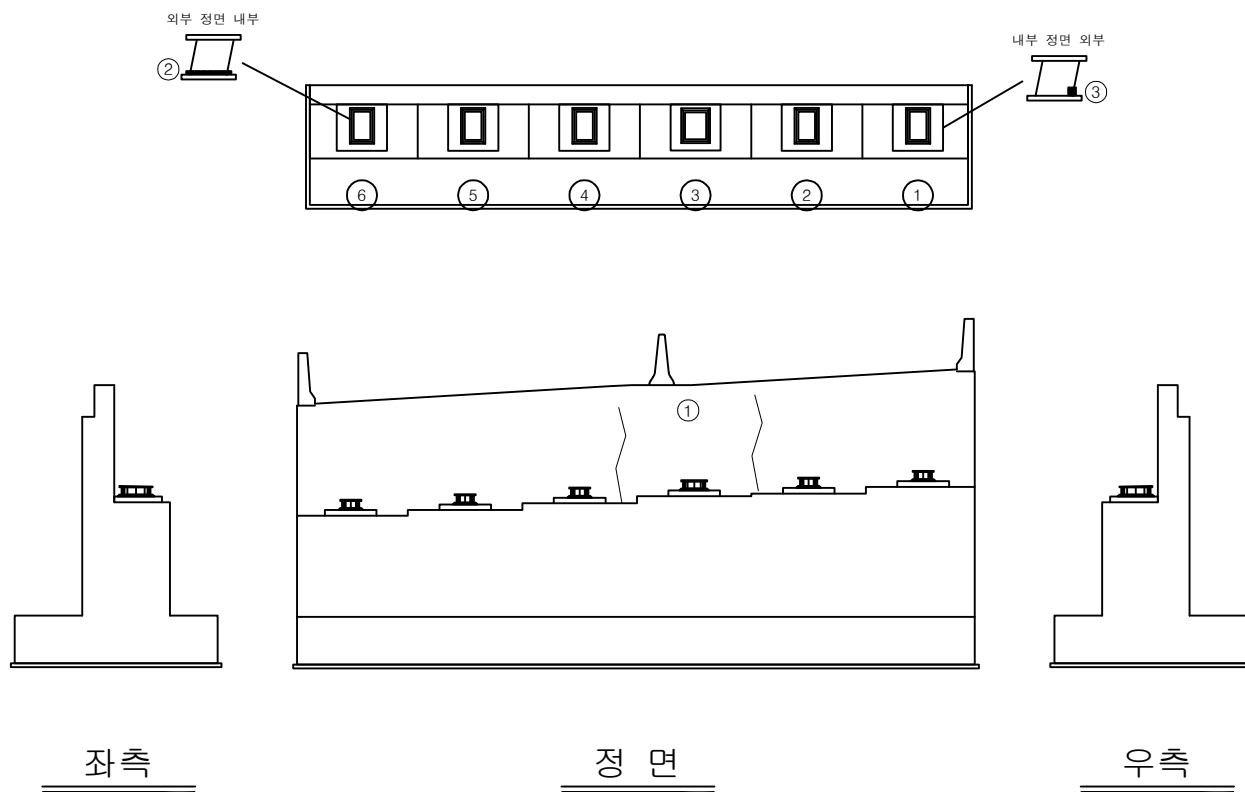
[illegible]

ID : 서오창 IC R-A2교 교대 A2

손 상 물 량 표

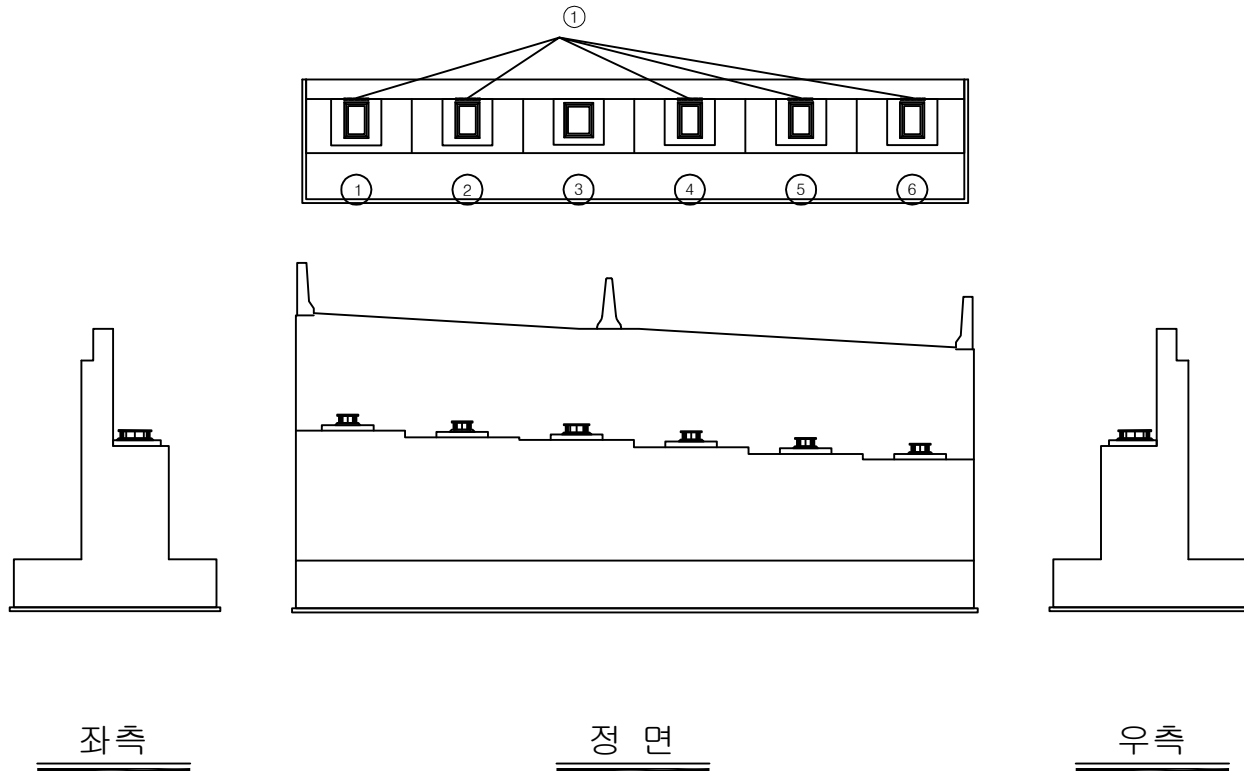[illegible]

KEY PLAN

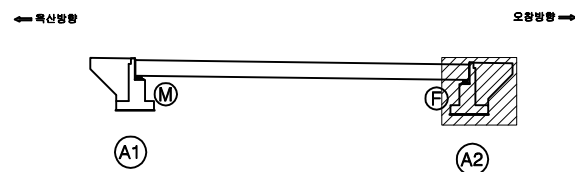

SECTION

법
령

	간 이		망상간이		재료종리
	면치, 광문		박리, 파손		물고임, 결
	누수, 습윤부		포 트		외적물
	철근노출		침 하		열 하
	부 식		좌굴, 변형		기 타

발 주 처

용역명	옥산-오창고속도로 시설물 안전점검용역
-----	-------------------------

도 면 명 서오창IC R-A2교 외관조사망도

도면번호 04