


# 01. 통수로암거

오 창 방 향  
C.L

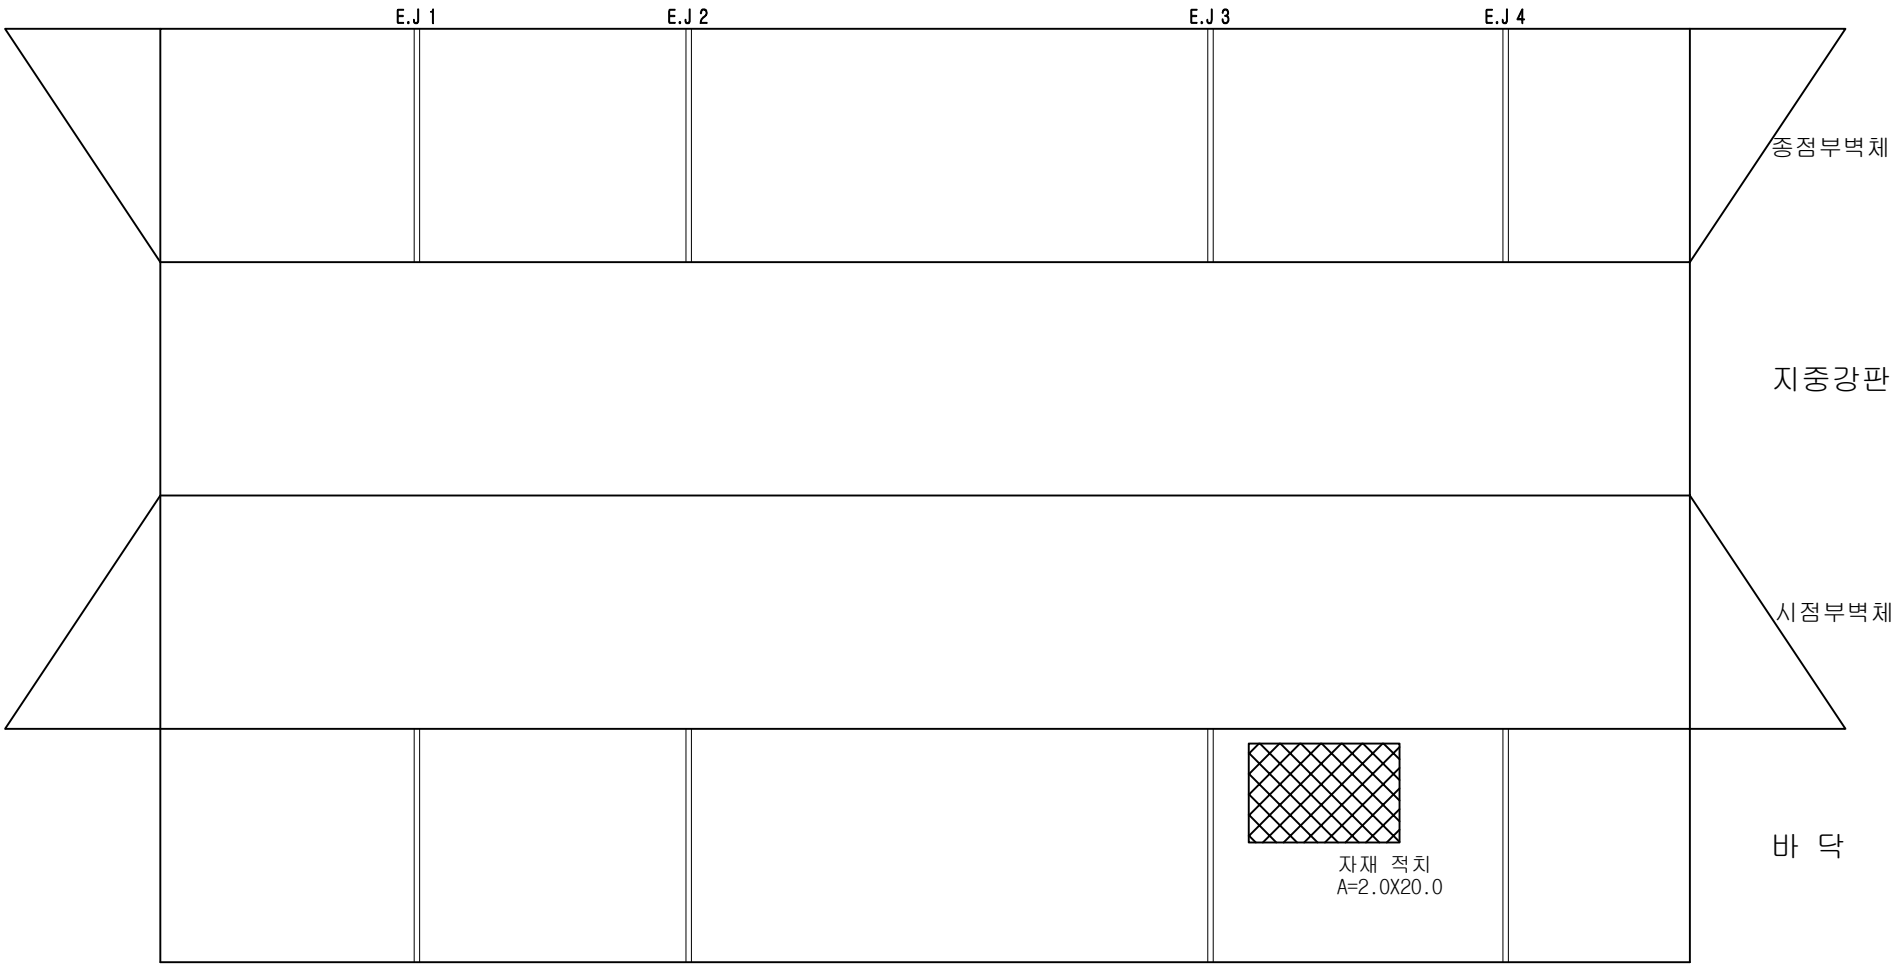


옥 산 방 향

| 범례 |      |
|----|------|
|    | E.J  |
|    | 보수완료 |
|    | 순 상  |

| 구 조 물 제 원 현 황 |              |
|---------------|--------------|
| 위 치           | 본선구간 0+769.0 |
| 규 격           | 4.5 X 4.5    |
| 연 장           | 40.9         |

오 창 방 향  
C.L

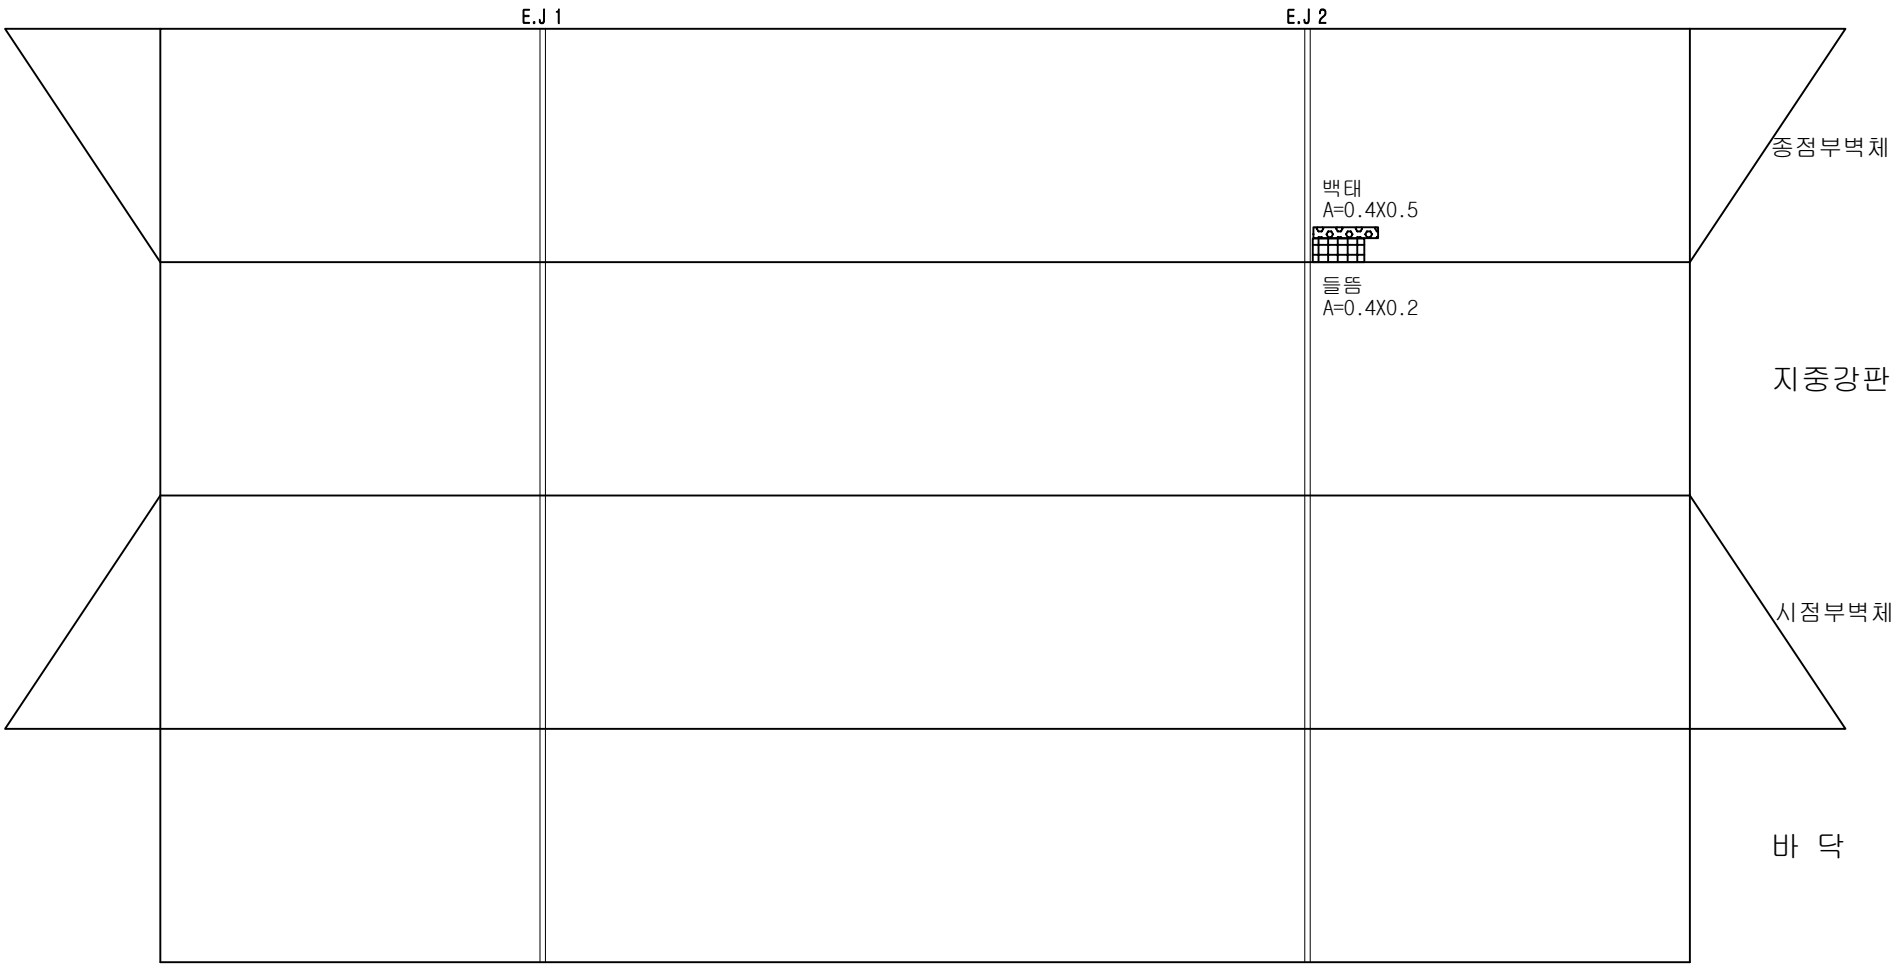


옥 산 방 향

| 범례 |      |
|----|------|
|    | E.J  |
|    | 보수완료 |
|    | 순 상  |

| 구 조 물 제 원 현 황 |               |
|---------------|---------------|
| 위 치           | 본선구간 1+280.93 |
| 규 격           | 3.0 X 3.0     |
| 연 장           | 39.7          |

오 창 방 향  
C.L  
E.J 1

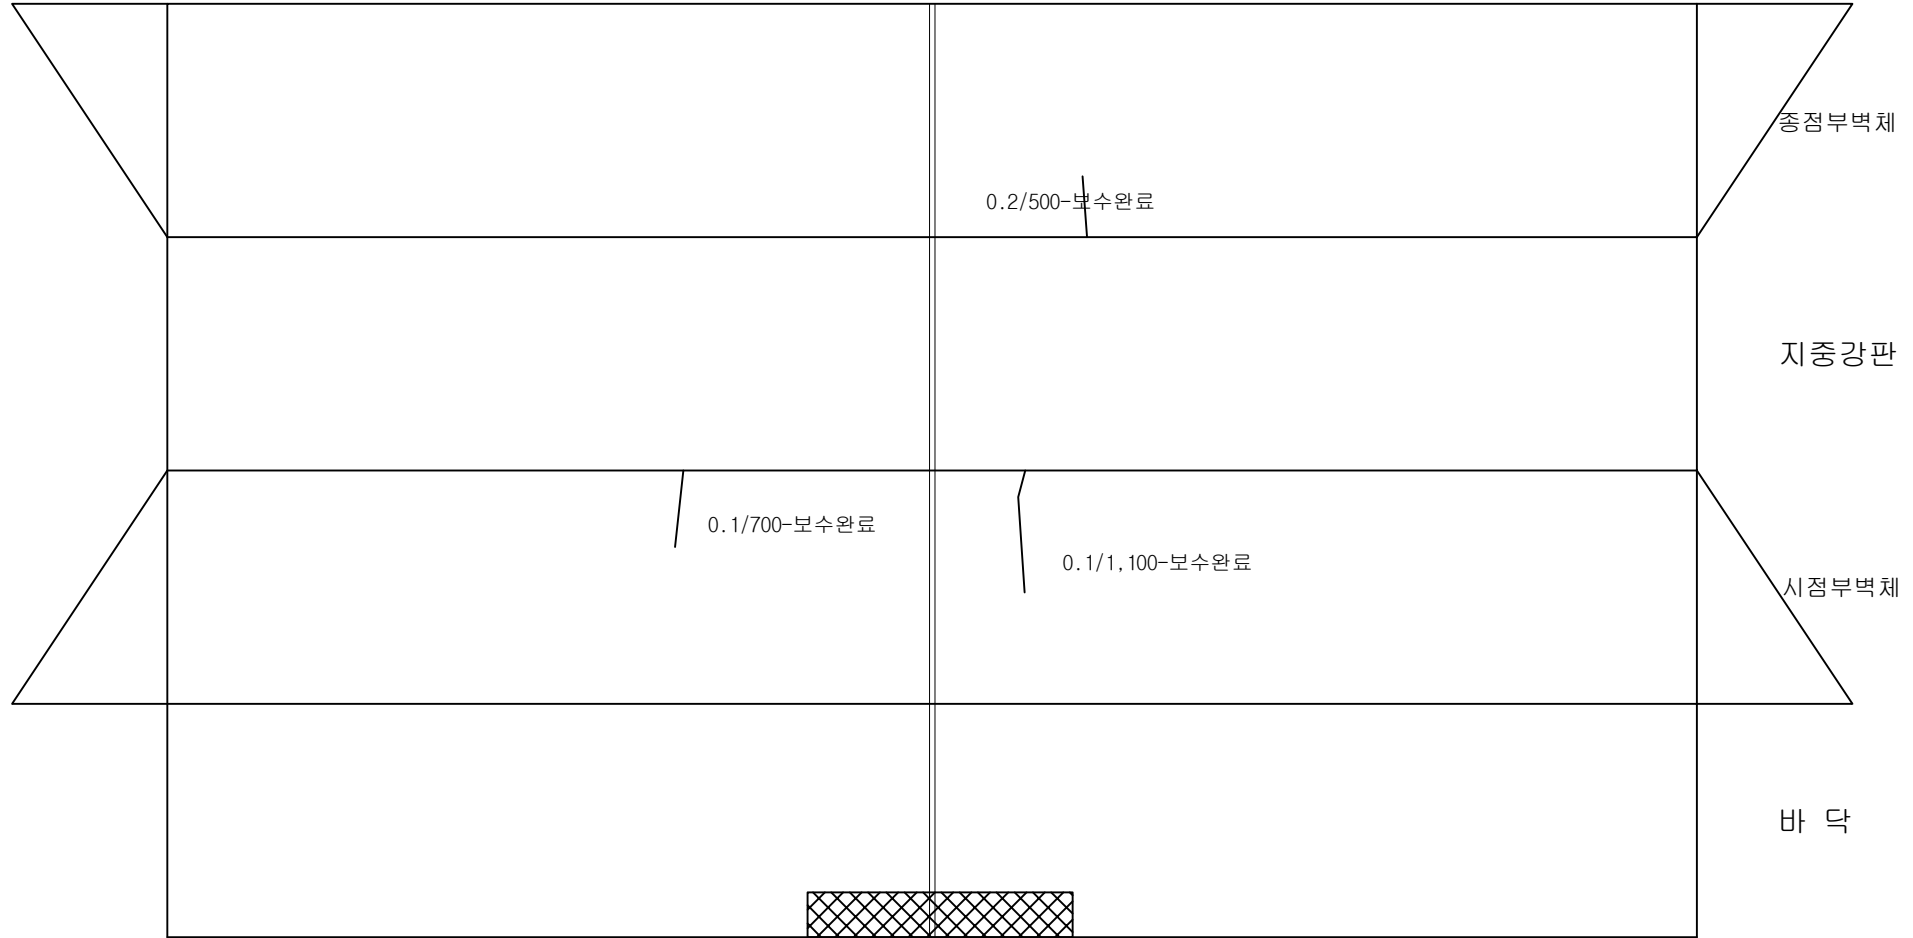


옥 산 방 향

| 범례 |      |
|----|------|
|    | E.J  |
|    | 보수완료 |
|    | 순상   |

| 구조물제원현황 |               |
|---------|---------------|
| 위 치     | 본선구간 3+234.47 |
| 규 격     | 4.5 X 4.5     |
| 연 장     | 37.2          |

오 창 방 향  
C.L

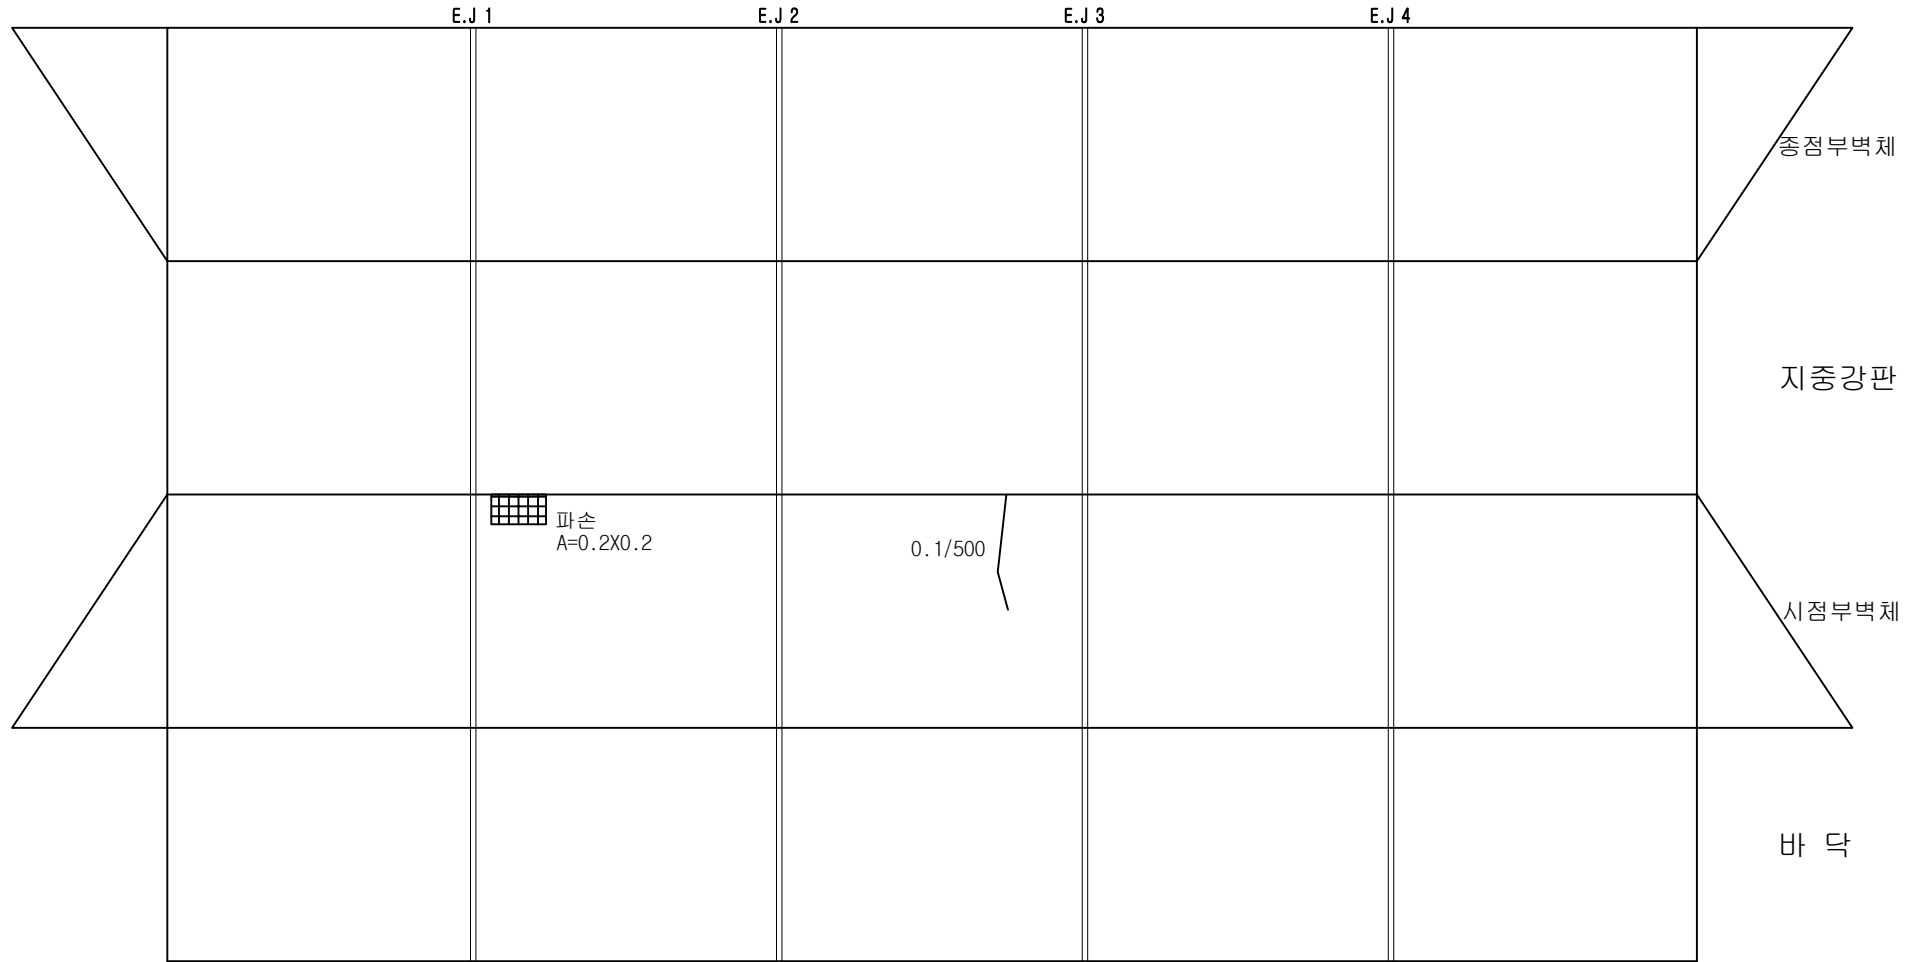


옥 산 방 향

| 범례 |      |
|----|------|
|    | E.J  |
|    | 보수완료 |
|    | 순상   |

| 구조물제원현황 |               |
|---------|---------------|
| 위 치     | 본선구간 3+608.77 |
| 규 격     | 6.0 X 4.5     |
| 연 장     | 61.2          |

오 창 방 향  
C.L

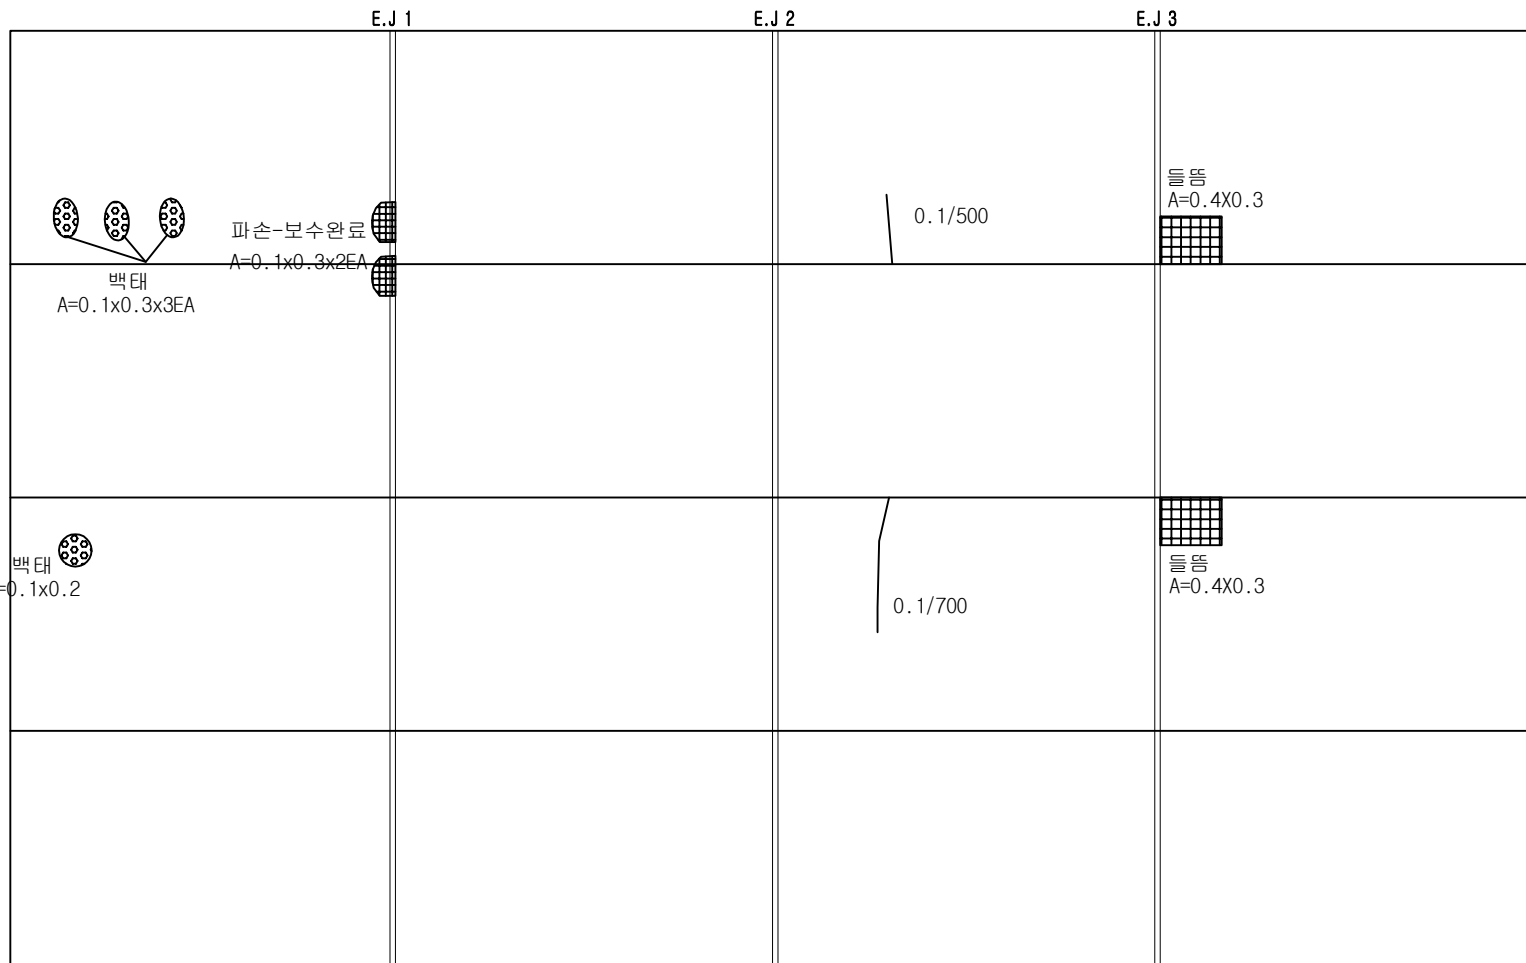

종점부벽체

지중강판

시점부벽체

바 닥

옥 산 방 향

| 범례 |      |
|----|------|
|    | E.J  |
|    | 보수완료 |
|    | 순상   |

| 구조물제원현황 |               |
|---------|---------------|
| 위 치     | 본선구간 8+921.87 |
| 규 격     | 3.0 X 3.0     |
| 연 장     | 46.9          |

(주)명성엔지니어링


Project Title

옥산-오창 고속도로 시설물 안전점검용역

Drawing Title

통수로암거외관조사망도-5

오 창 방 향  
C.L

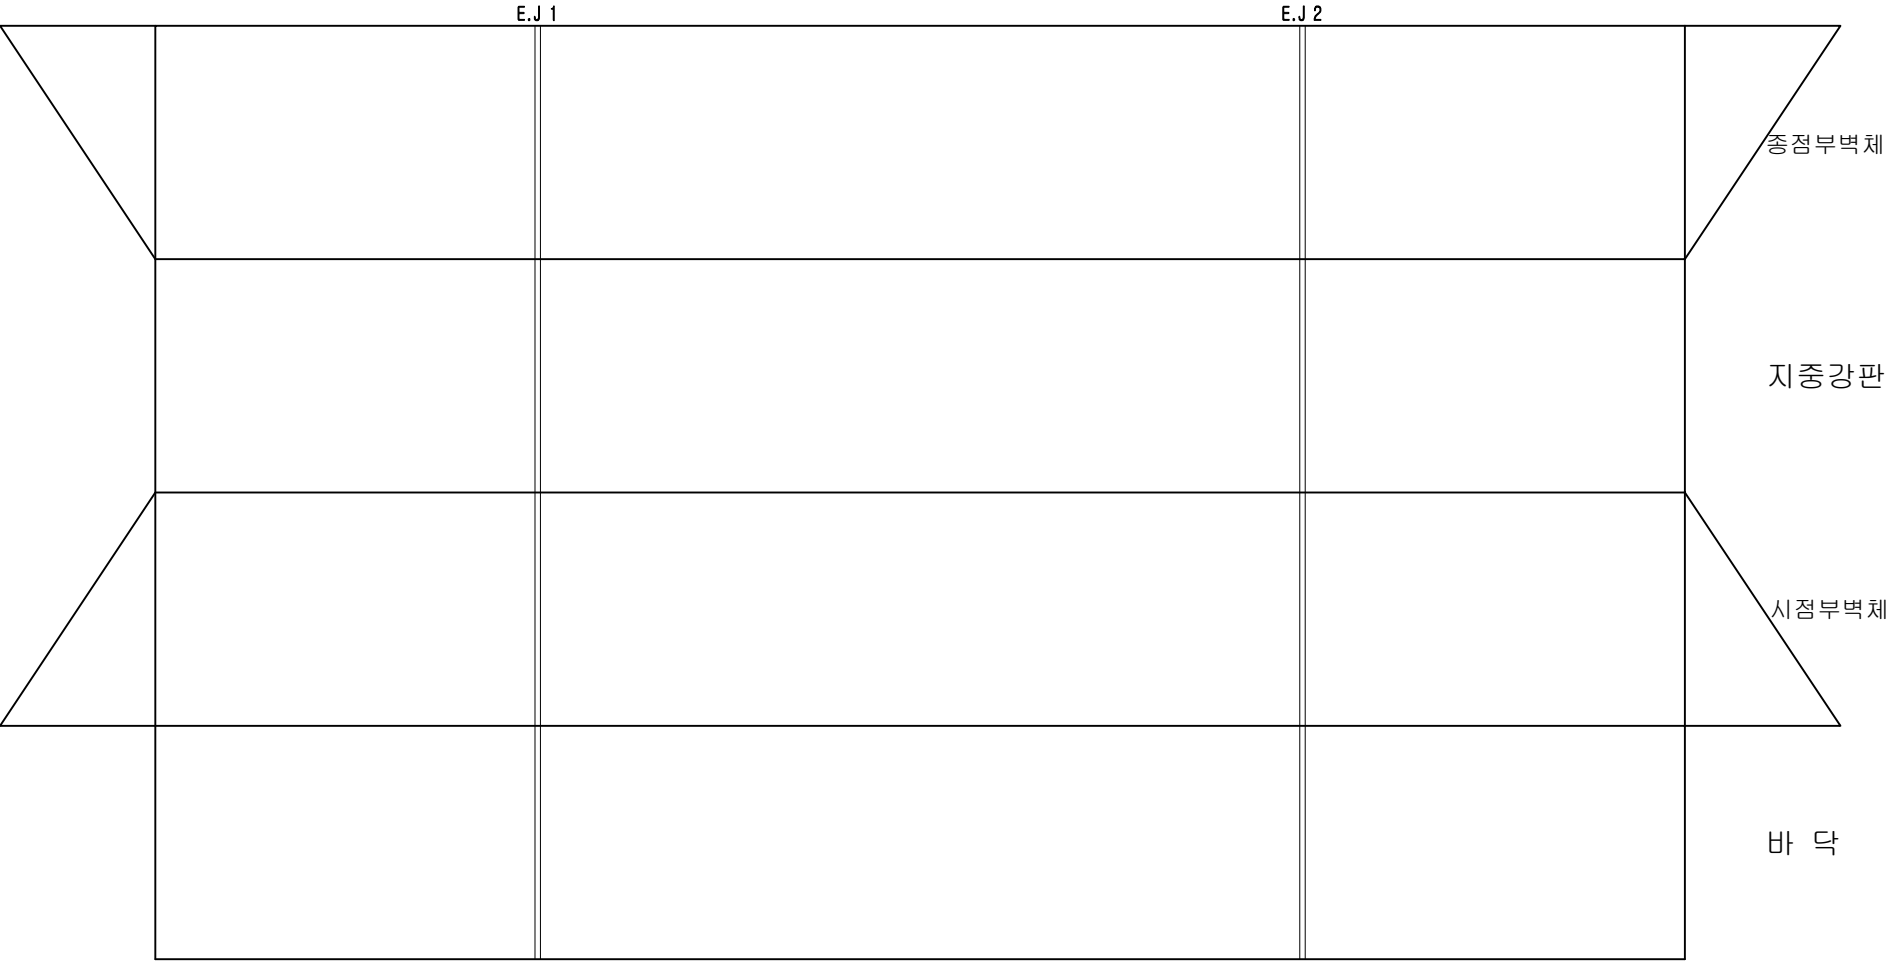

서 오 창TG 방 향

| 범례 |      |
|----|------|
|    | E.J  |
|    | 보수완료 |
|    | 순 상  |

| 구 조 물 제 원 현 황 |                    |
|---------------|--------------------|
| 위 치           | 서오창IC R-E 0+264.00 |
| 규 격           | 6.5 X 4.5          |
| 연 장           | 37.9               |

(주)명성엔지니어링

Project Title

옥산-오창 고속도로 시설물 안전점검용역

Drawing Title

통 수 로 암 거 외 관 조 사 망 도 -6