


01. 통로암거

오 창 방 향
C.L

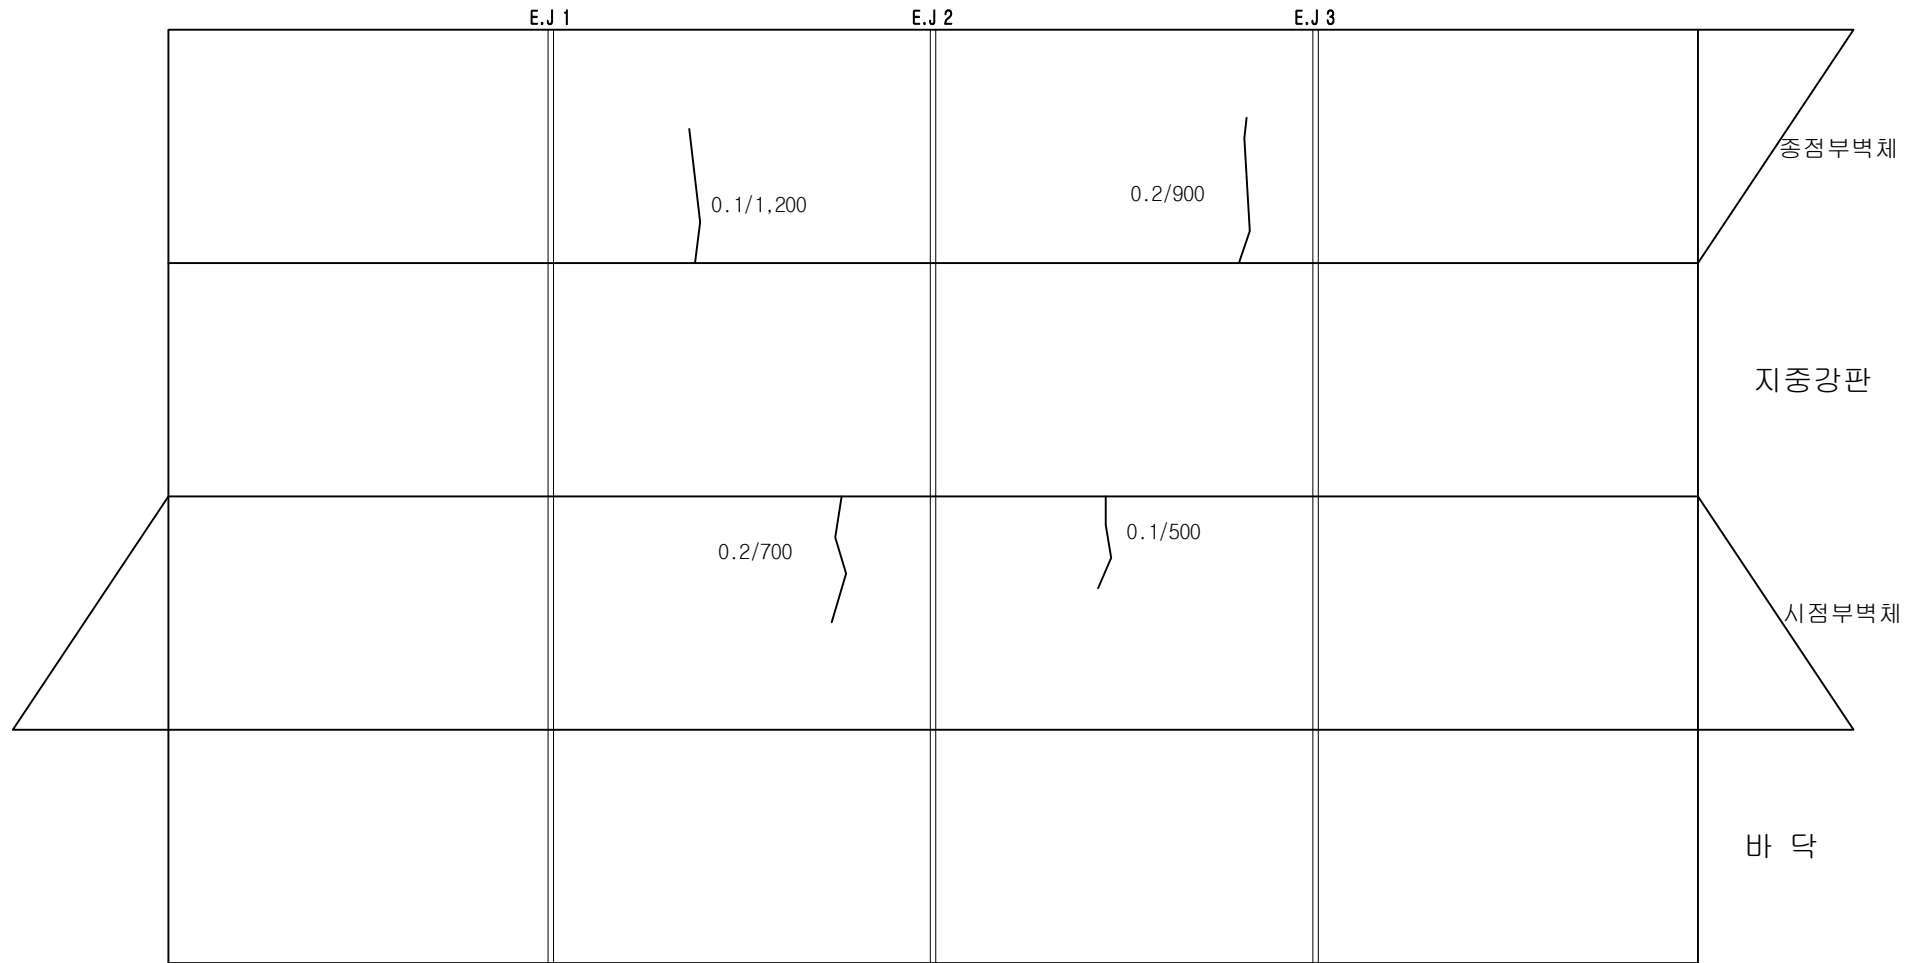

옥 산 방 향

범례	
=====	E.J
-----	보수완료
————	손상

구 조 물 제 원 현 황	
위 치	본선구간 4+092.00K
규 격	8.0 X 4.5
연 장	68.6

(주)명성엔지니어링


Project Title

옥산-오창 고속도로 시설물 안전점검용역

Drawing Title

통로암거외관조사망도-1

오 창 방 향
C.L

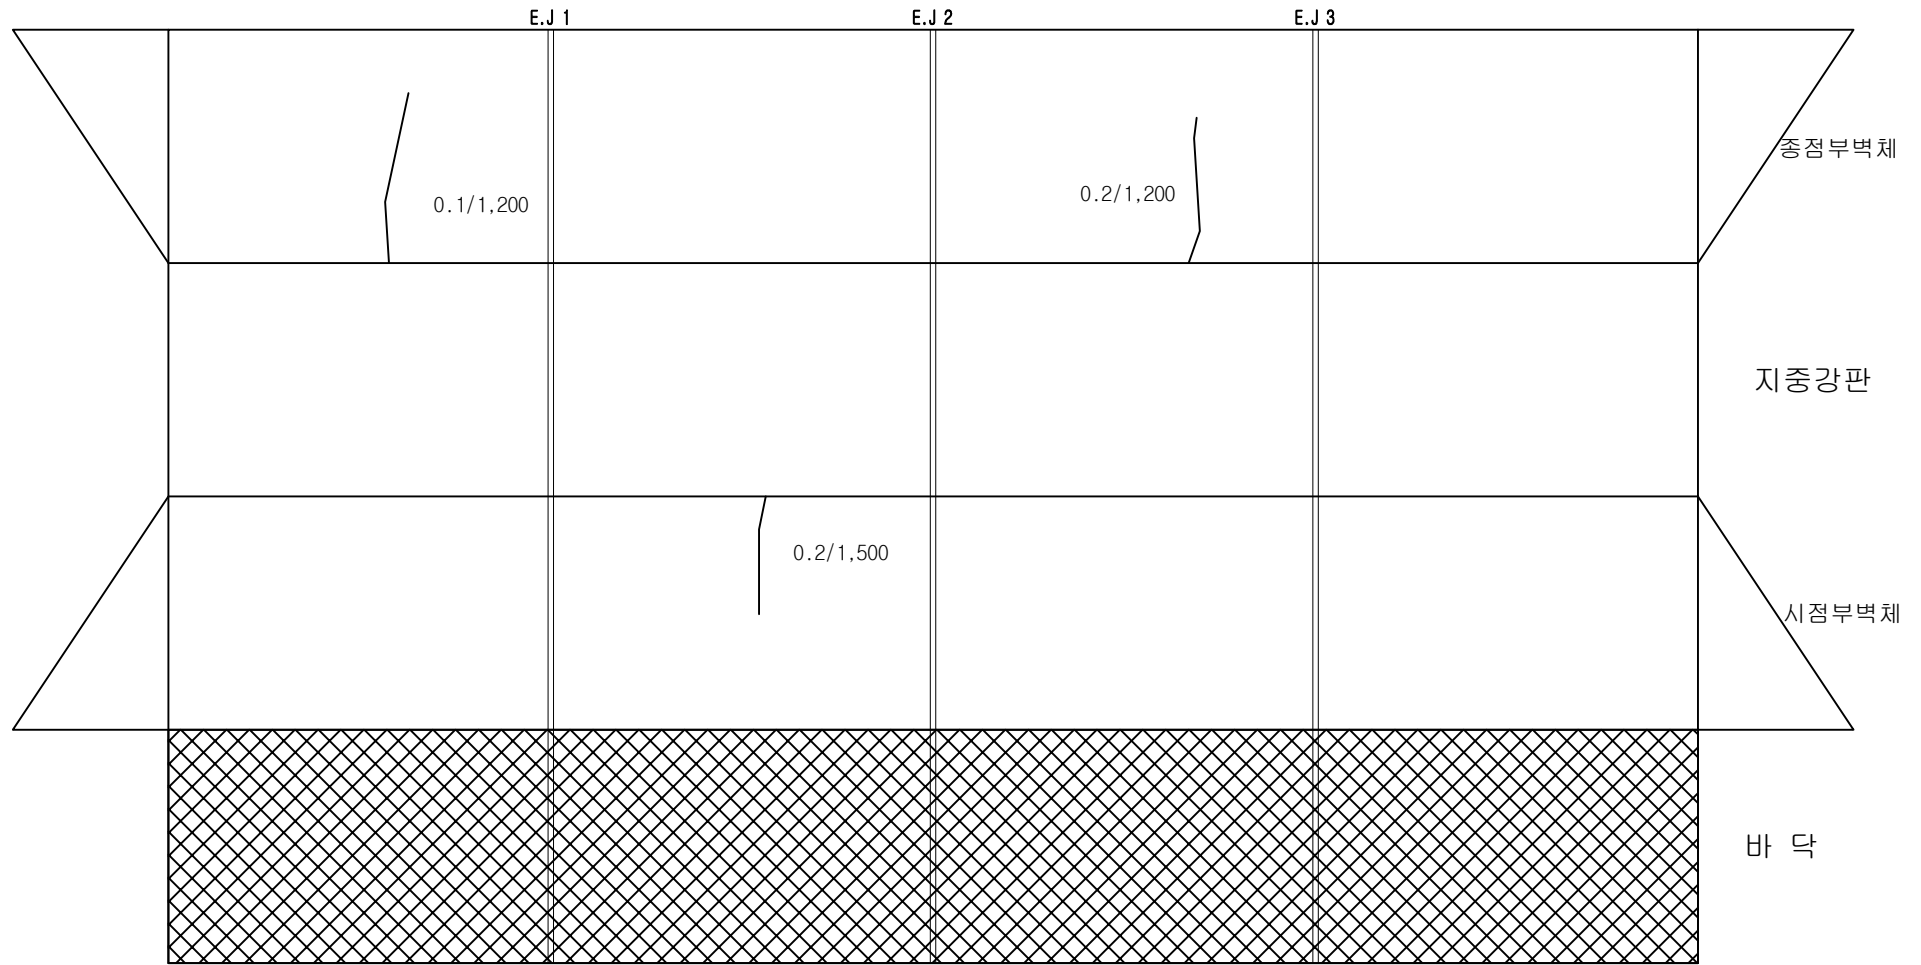


바닥부 전구간 토사퇴적
A=60.5X4.5

옥 산 방 향

범례	
=====	E.J
-----	보수완료
————	손상

구 조 물 제 원 현 황	
위 치	본선구간 4+405.00K
규 격	4.5 X 4.5
연 장	60.5

오 창 방 향
C.L

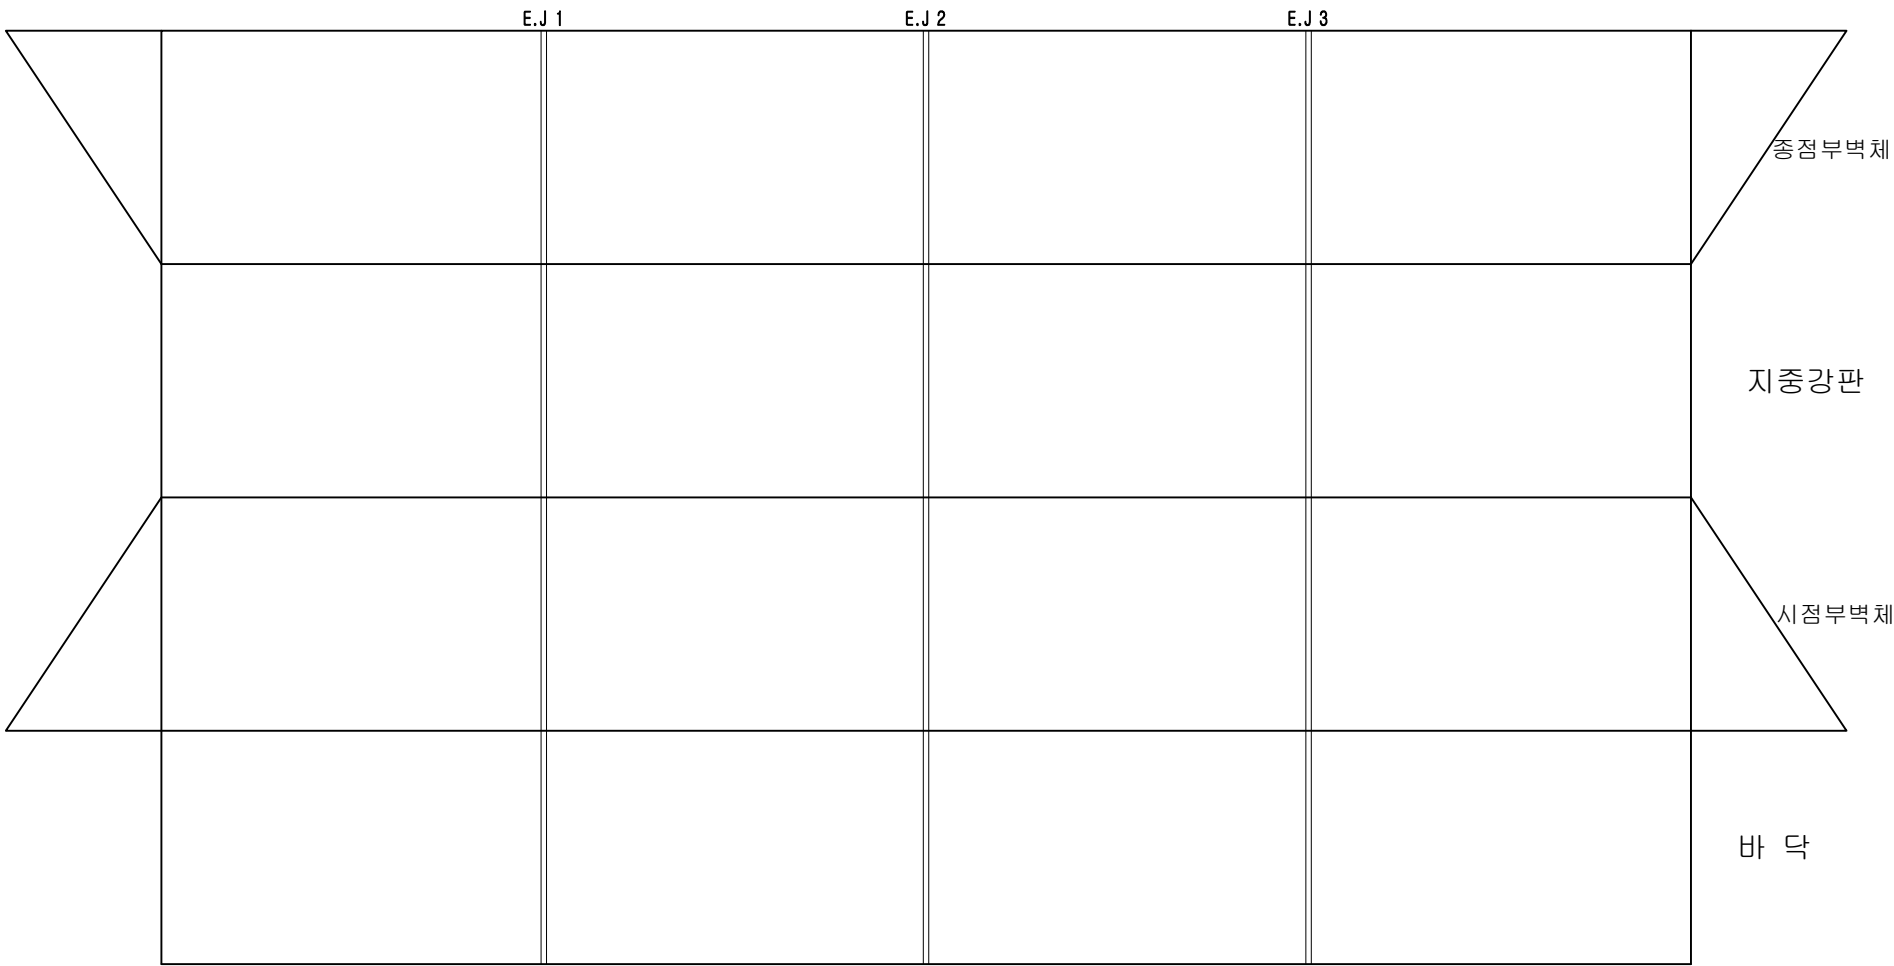


목 산 방 향

범례	
==	E.J
---	보수완료
---	손상

구 조 물 제 원 현 황	
위 치	본선구간 5+080.00K
규 격	3.0 X 3.0
연 장	59.5

오 창 방 향
C.L

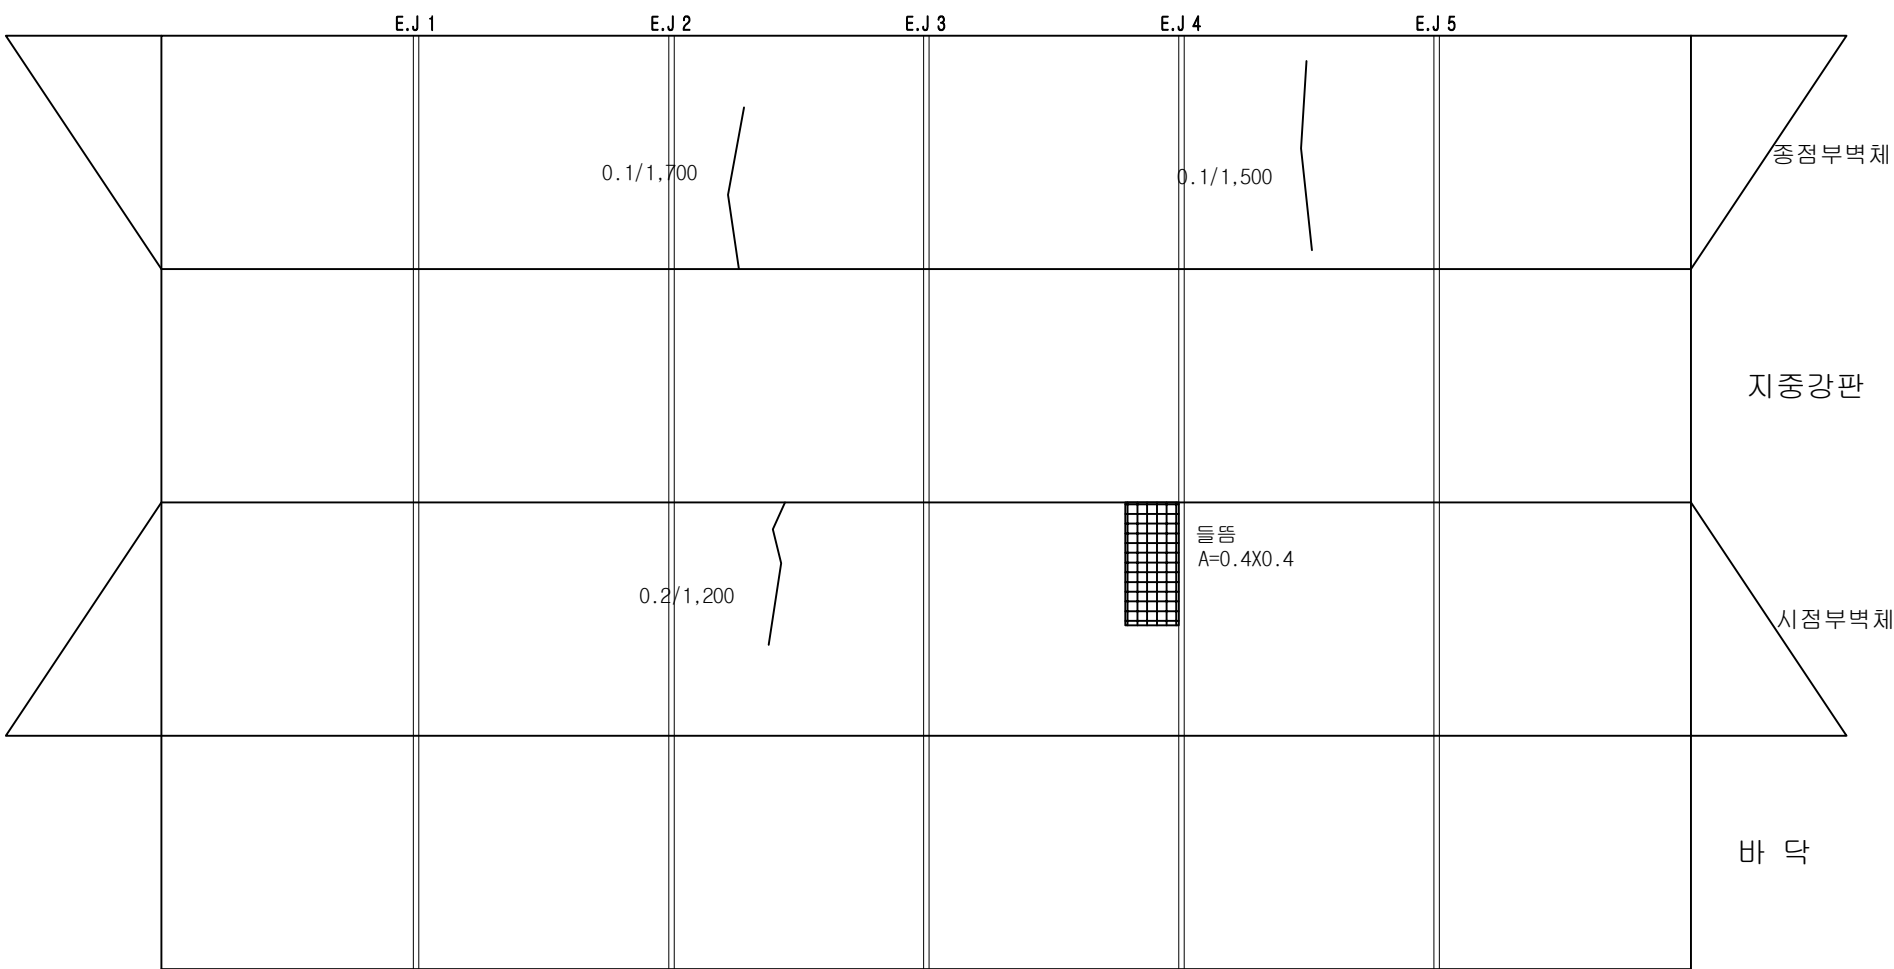


목 산 방 향

범례	
==	E.J
---	보수완료
—	손상

구 조 물 제 원 현 황	
위 치	본선구간 5+940.00K
규 격	4.5 X 4.5
연 장	73.1

오 창 방 향
C.L

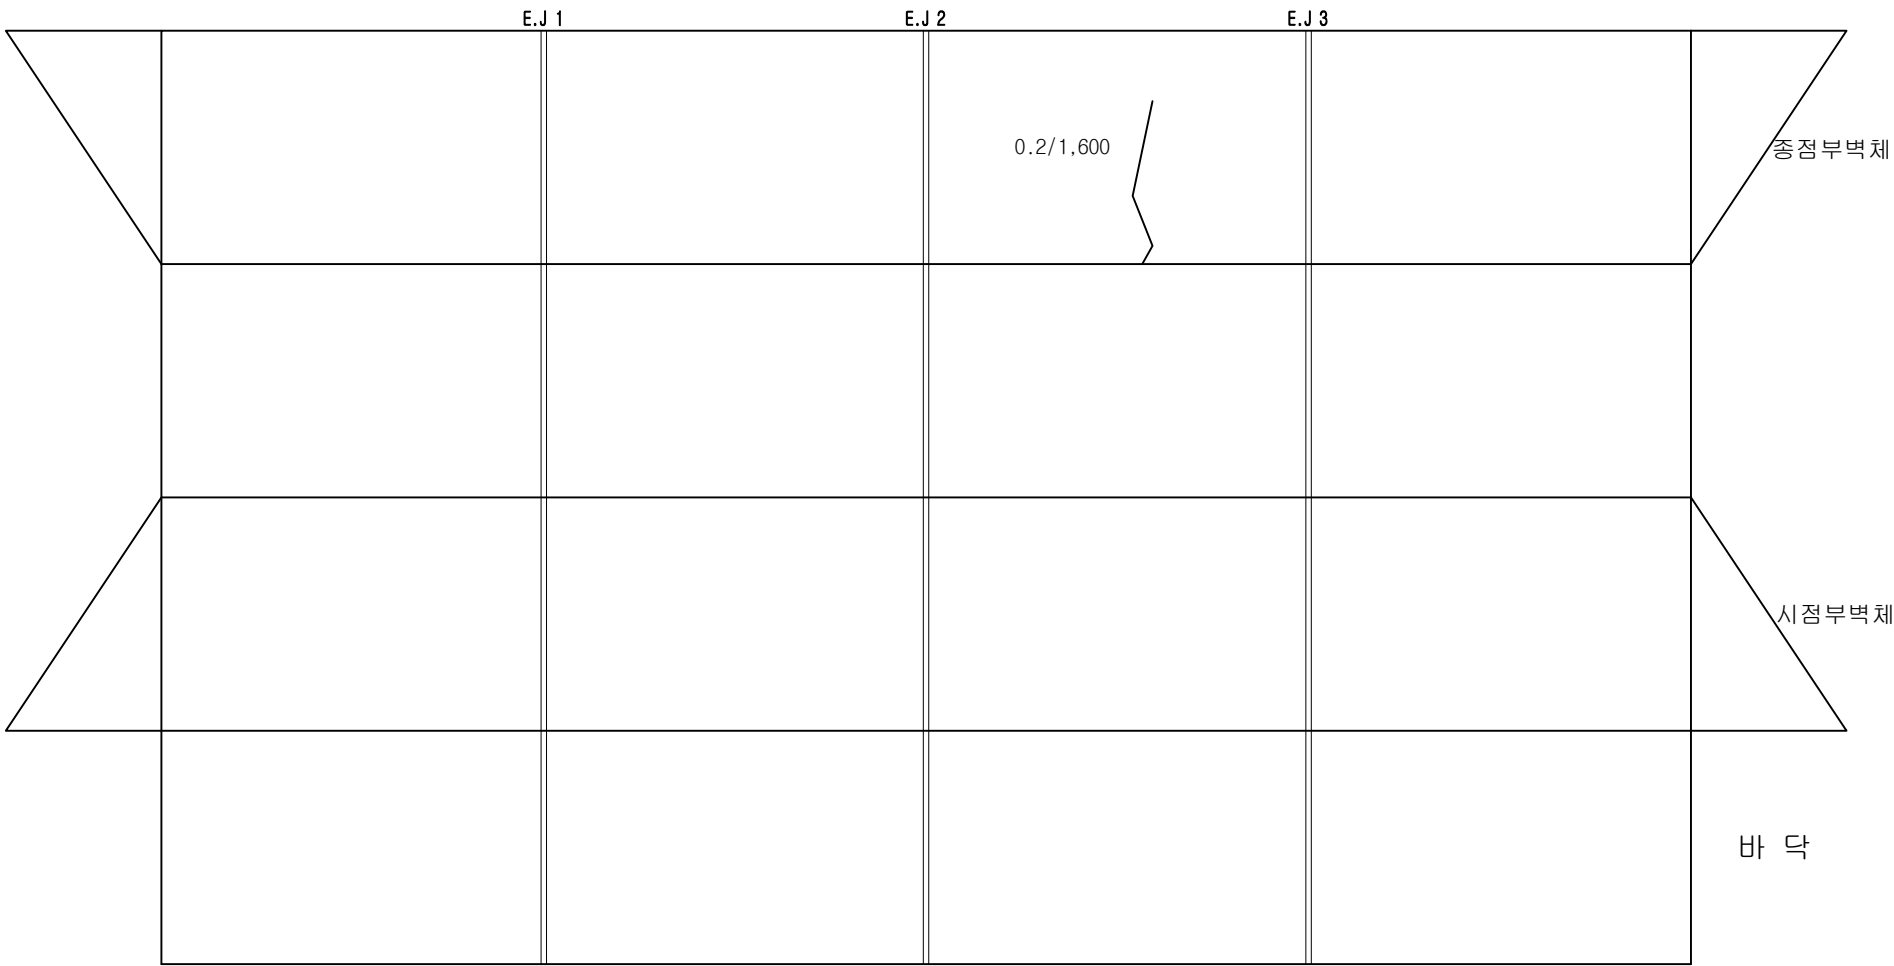


목 산 방 향

범례	
==	E.J
---	보수완료
---	손상

구 조 물 제 원 현 황	
위 치	본선구간 6+682.94K
규 격	6.5X4.5
연 장	49.7

오 창 방 향
C.L

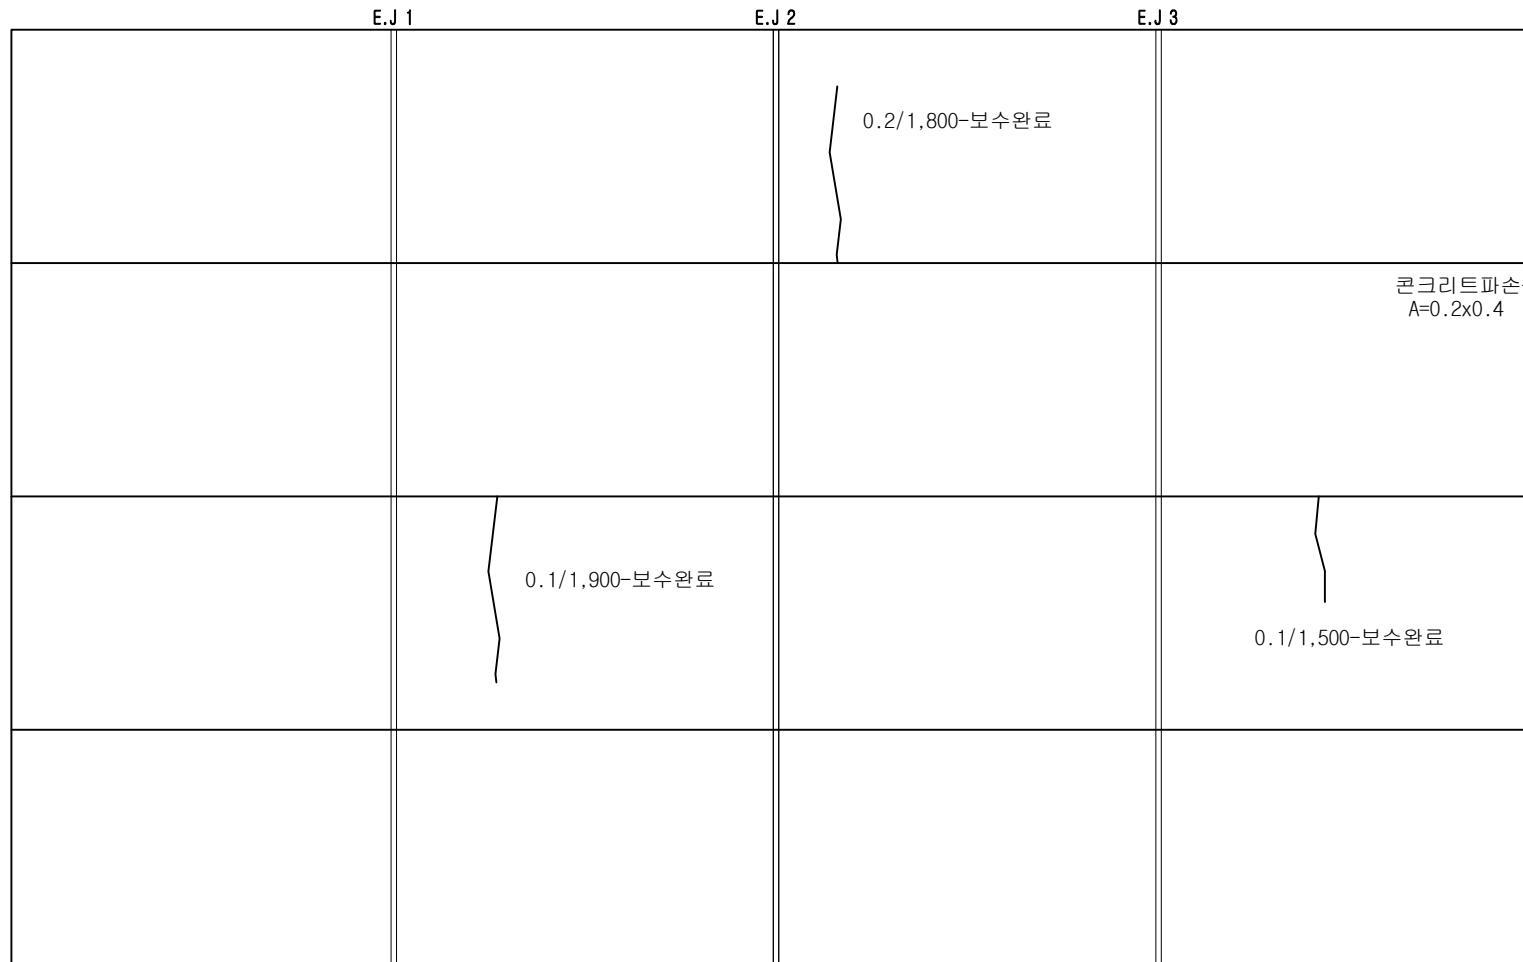

중점부벽체

콘크리트파손-보수완료
A=0.2x0.4

지중강판

시점부벽체

바 닥

옥 산 방 향

범례	
=====	E.J
-----	보수완료
=====	손 상

구 조 물 제 원 현 황	
위 치	본선구간 7+622.47K
규 격	6.0 X 4.5
연 장	44.4

(주)명성엔지니어링


Project Title

옥산-오창 고속도로 시설물 안전점검용역

Drawing Title

통로암거외관조사망도-7

오 창 방 향
C.L

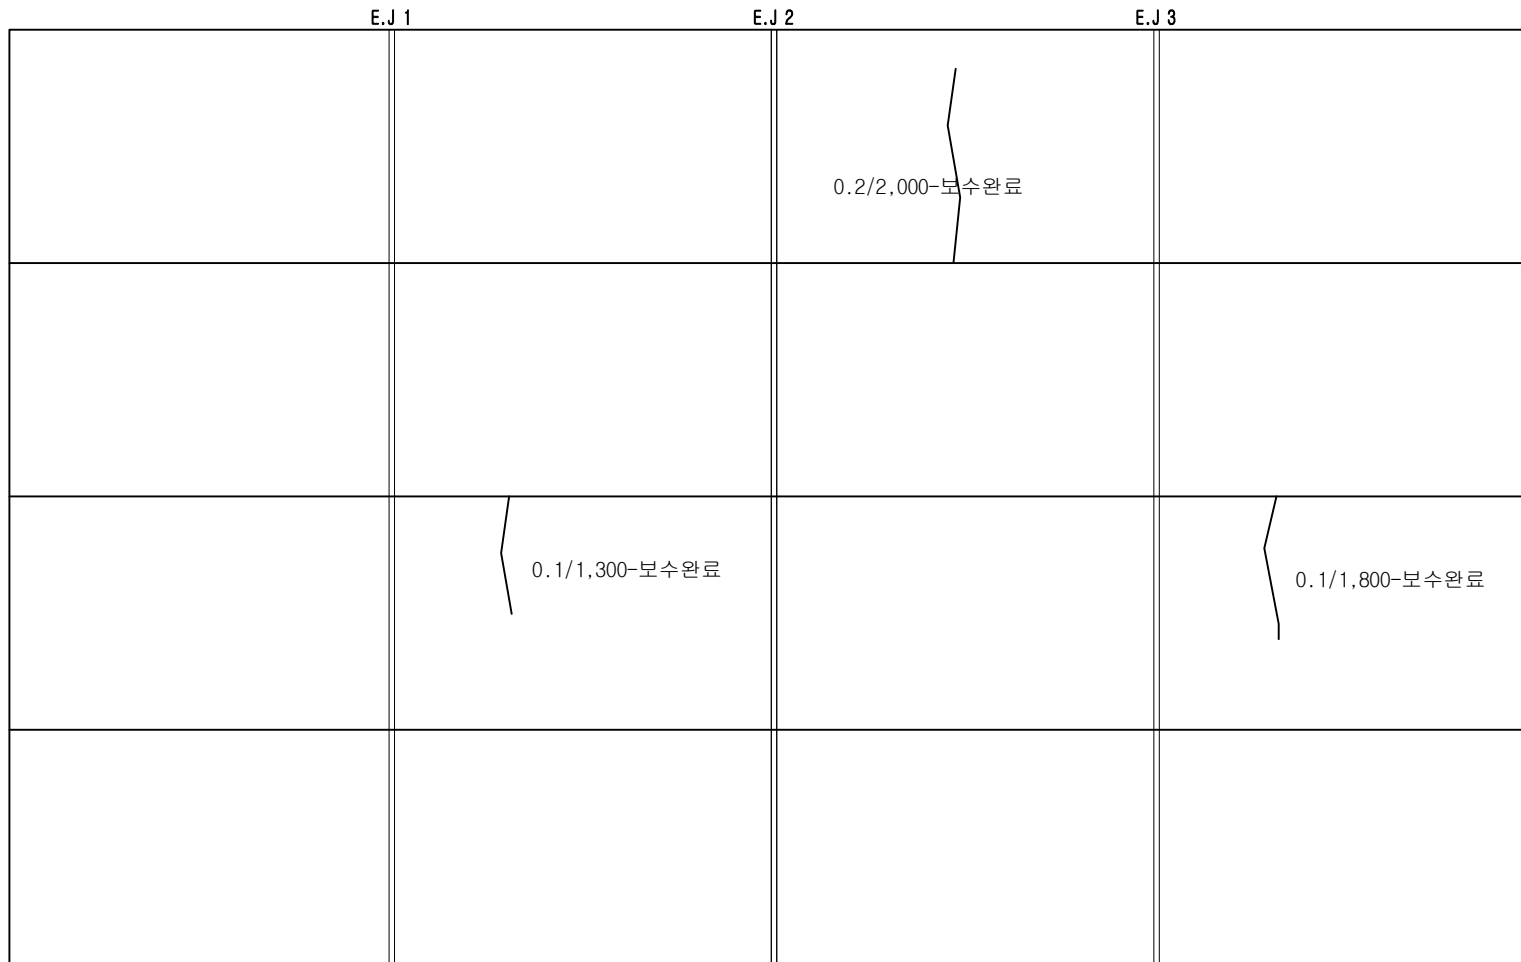

목 산 방 향

범례	
==	E.J
---	보수완료
—	손 상

구 조 물 제 원 현 황	
위 치	본선구간 7+940.00K
규 격	4.0 X 4.0
연 장	37.7

(주)명성엔지니어링


Project Title

옥산-오창 고속도로 시설물 안전점검용역

Drawing Title

통로암거외관조사망도-8

오 창 방 향
C.L

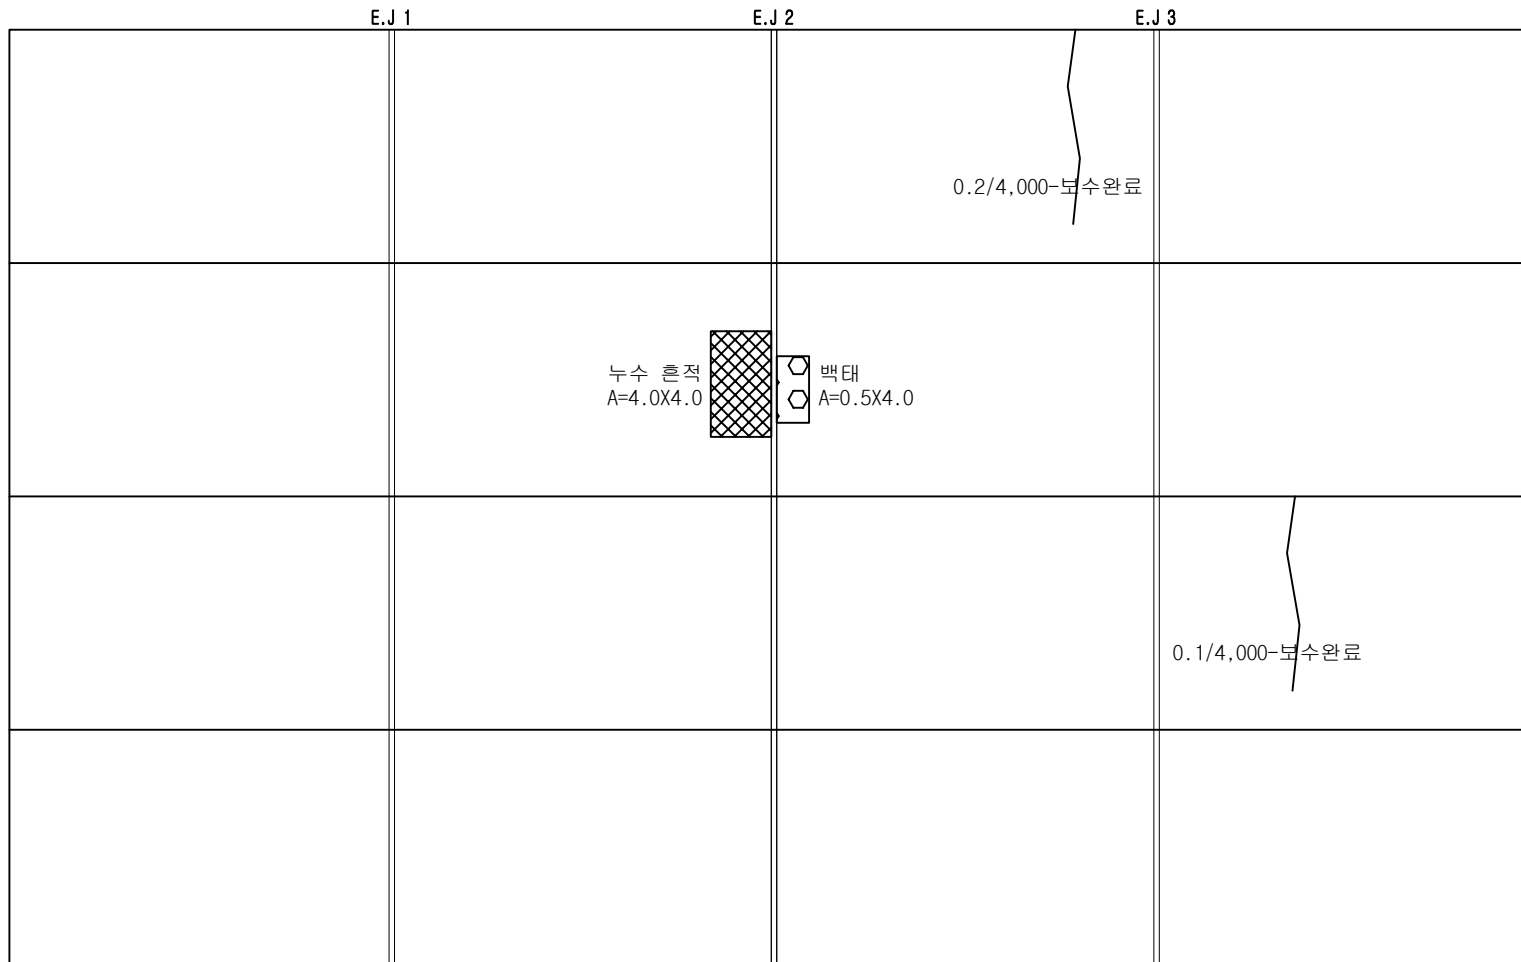

옥 산 방 향

범례	
==	E.J
---	보수완료
—	손 상

구 조 물 제 원 현 황	
위 치	본선구간 9+460.00K
규 격	4.5X4.5
연 장	27.4

(주)명성엔지니어링


Project Title

옥산-오창 고속도로 시설물 안전점검용역

Drawing Title

통로암거외관조사망도-9

오 창 방 향
C.L

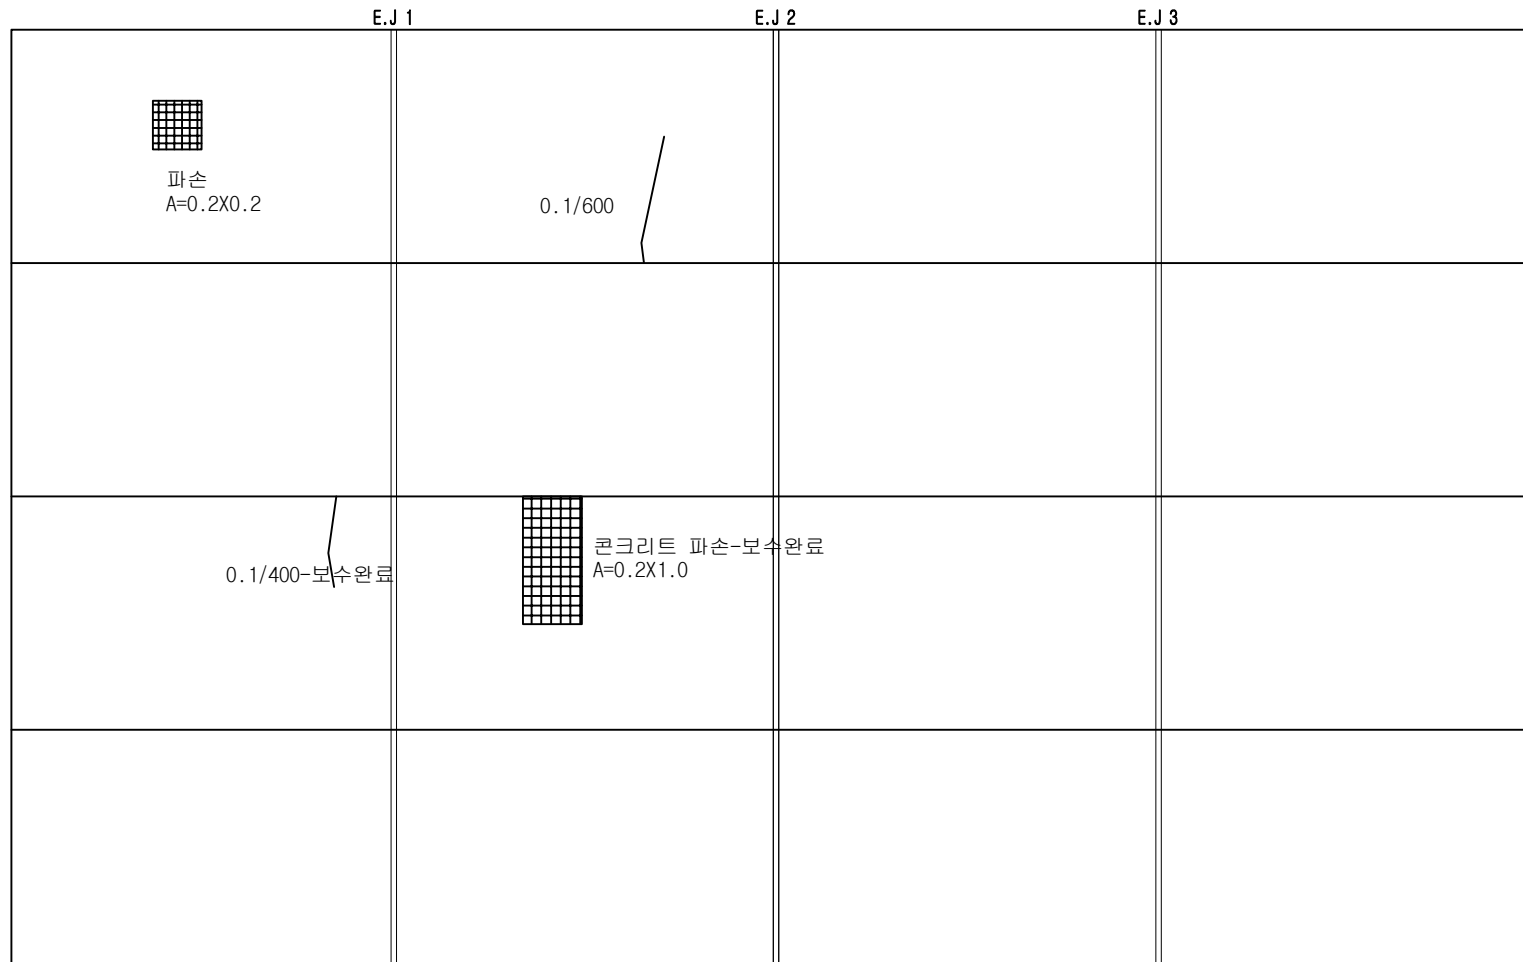

중점부벽체

지중강판

시점부벽체

바닥

옥 산 방 향

범례	
=====	E.J
-----	보수완료
=====	손상

구 조 물 제 원 현 황	
위 치	본선구간 9+950.00K
규 격	4.5X4.5
연 장	53.8


(주)명성엔지니어링

Project Title


옥산-오창 고속도로 시설물 안전점검용역

Drawing Title

통로암거외관조사망도-10

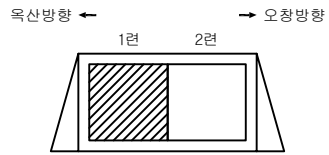

오 창 방 향
C.L

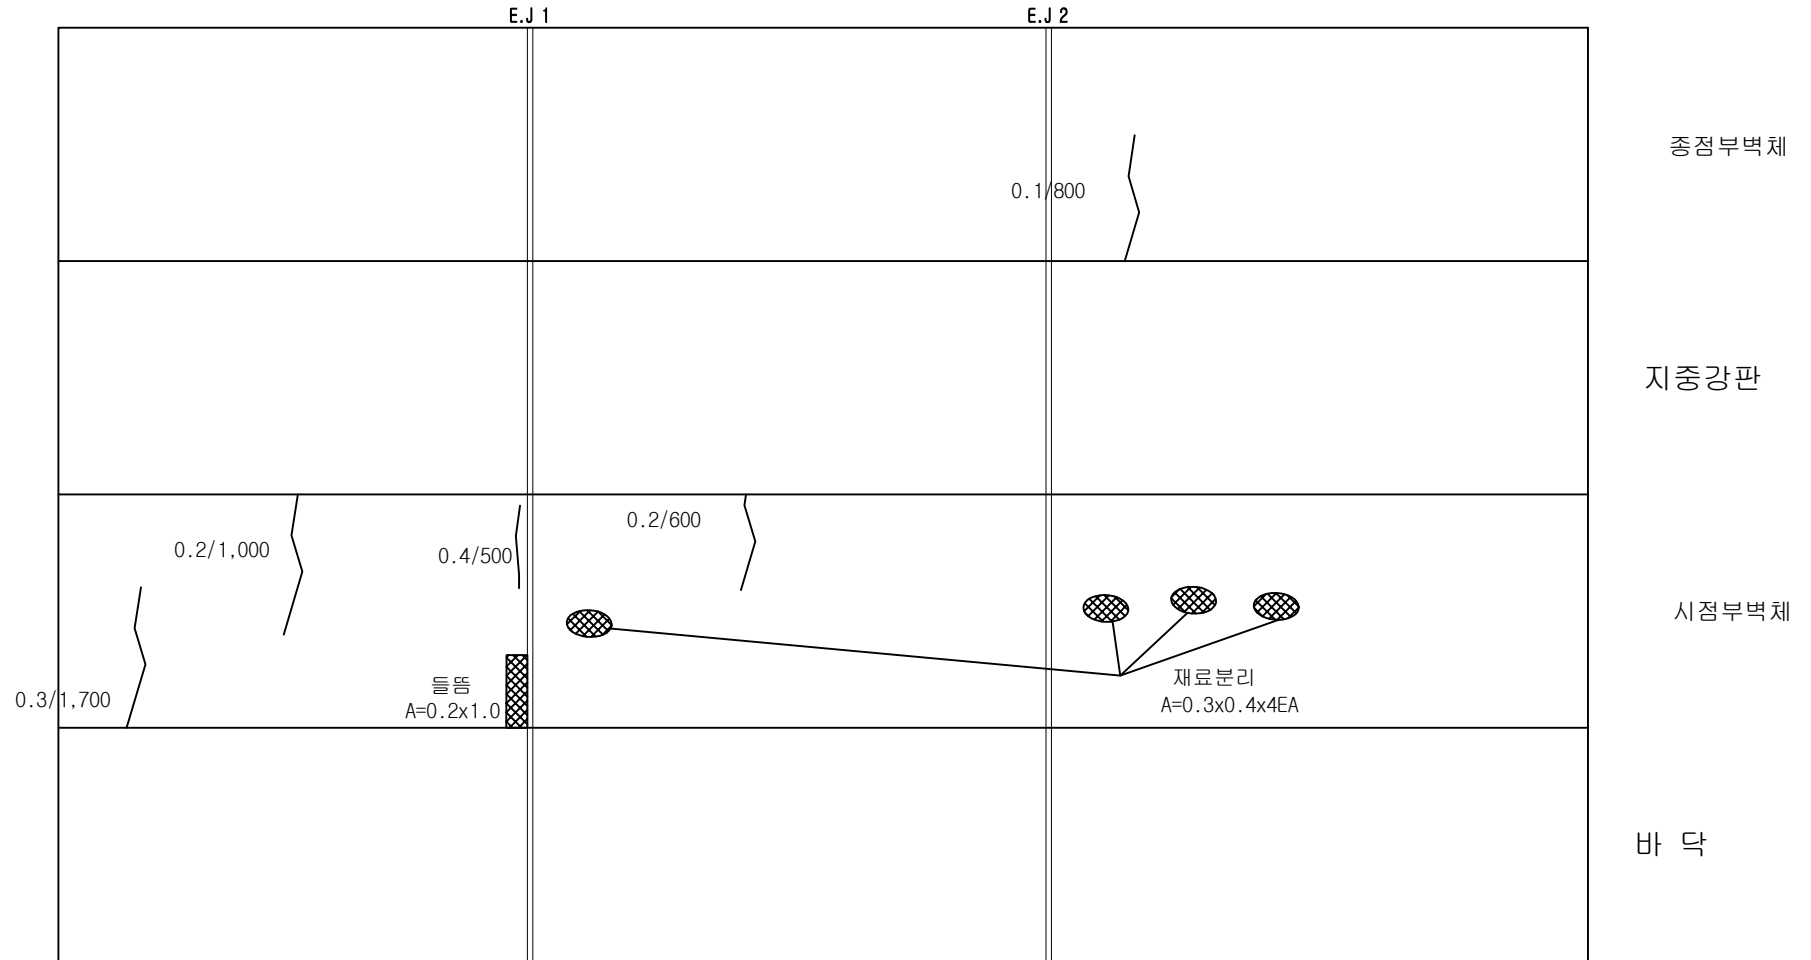

옥 산 방 향

범례	
==	E.J
---	보수완료
—	손상

구조물제원현황	
위 치	본선구간 10+860.00K
규 격	4.5X4.5
연 장	33.0

(주)명성엔지니어링


Project Title

옥산-오창 고속도로 시설물 안전점검용역


Drawing Title

통로암거외관조사망도-11

목산방향 ← → 오창방향

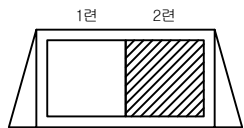

오 창 방 향
C.L

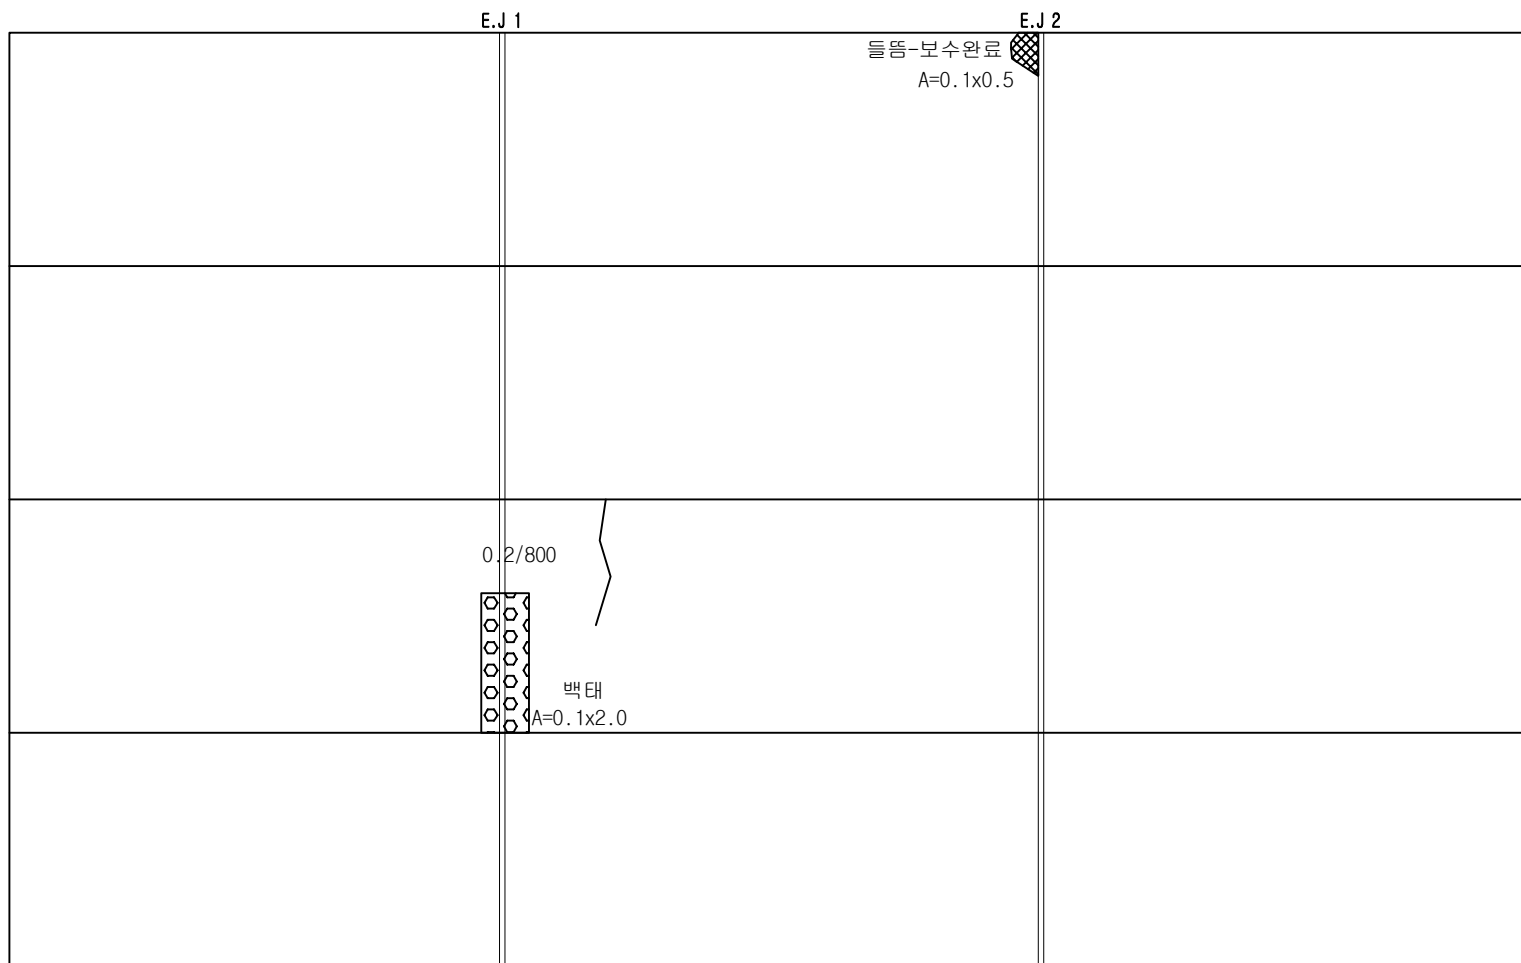

중점부벽체

지중강판

시점부벽체

바 닷

범례	
=====	E.J
-----	보수완료
=====	손 상

목 산 방 향

구 조 물 제 원 현 황	
위 치	본선구간 10+860.00K
규 격	4.5X4.5
연 장	33.0

(주)명성엔지니어링


Project Title

옥산-오창 고속도로 시설물 안전점검용역

Drawing Title

통로암거외관조사망도-11

오 창 방 향
C.L

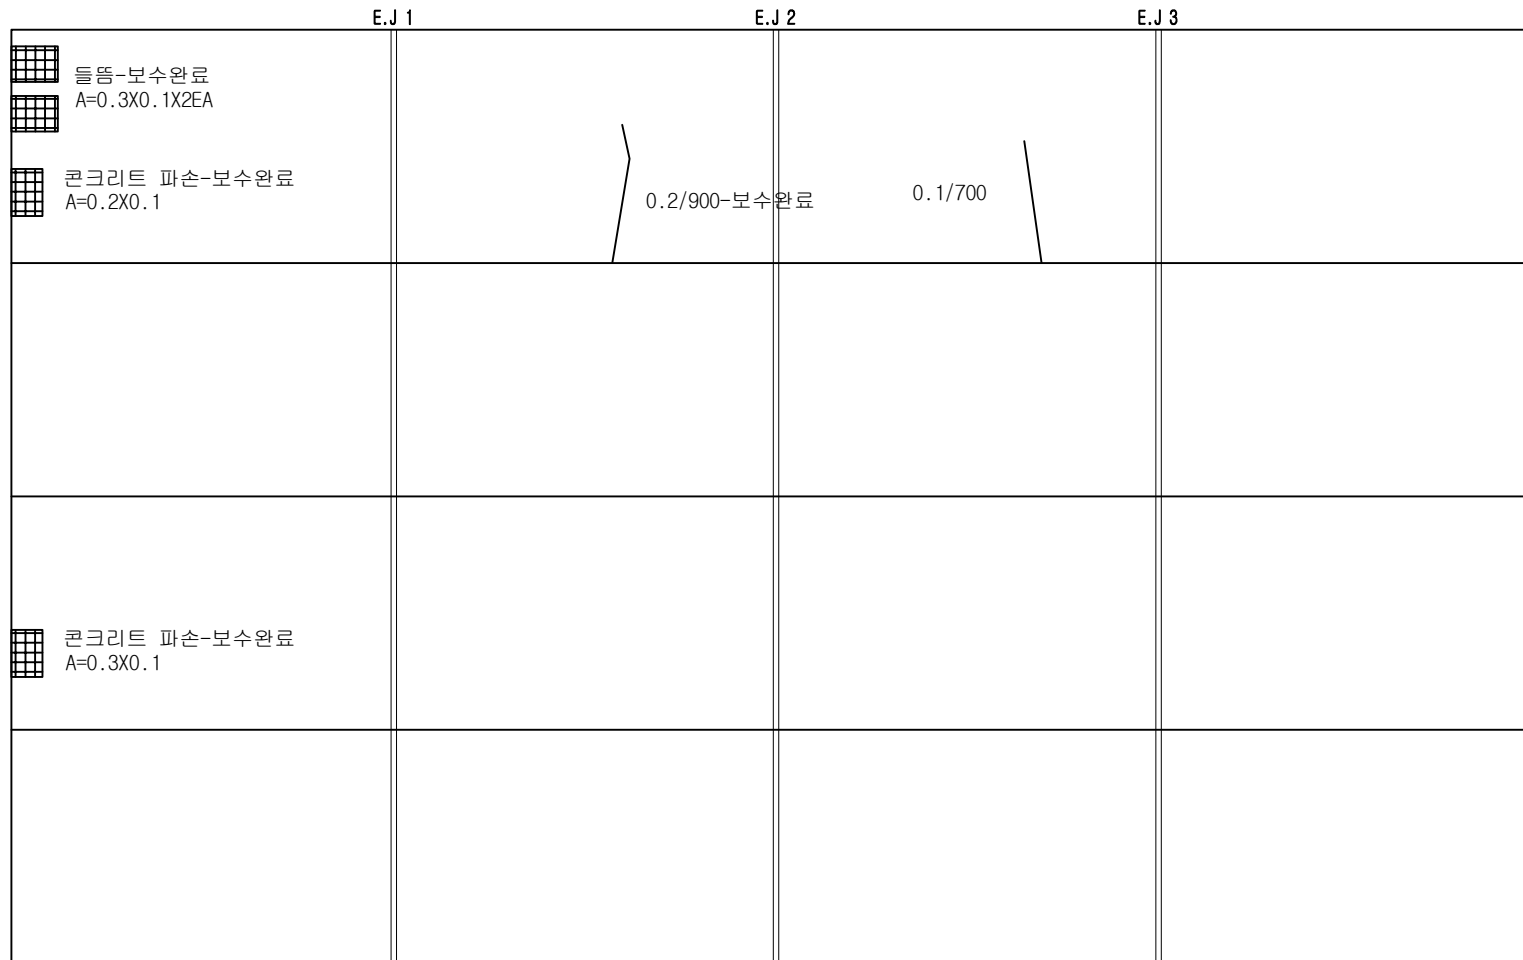

옥 산 방 향

범례	
	E.J
	보수완료
	손 상

구 조 물 제 원 현 황	
위 치	본선구간 11+080.00K
규 격	4.5 X 4.5
연 장	45.9

(주)명성엔지니어링

Project Title

옥산-오창 고속도로 시설물 안전점검용역

Drawing Title

통로암거외관조사망도-12

오 창 방 향
C.L

E.J 1

중점부벽체

천 정

시점부벽체

바 닥

파손
A=0.3X0.5

옥 산 방 향

범례	
=====	E.J
-----	보수완료
————	손 상

구 조 물 제 원 현 황	
위 치	옥산JCT R-D 1+005.31K
규 격	4.5X4.5
연 장	6.4

오 창 방 향
C.L




옥 산 방 향

범례	
=====	E.J
-----	보수완료
=====	손상

구 조 물 제 원 현 황	
위 치	옥산JCT R-A 0+491.32K
규 격	7.0 X 4.0
연 장	20.0

오 창 방 향
C.L
E.J 1

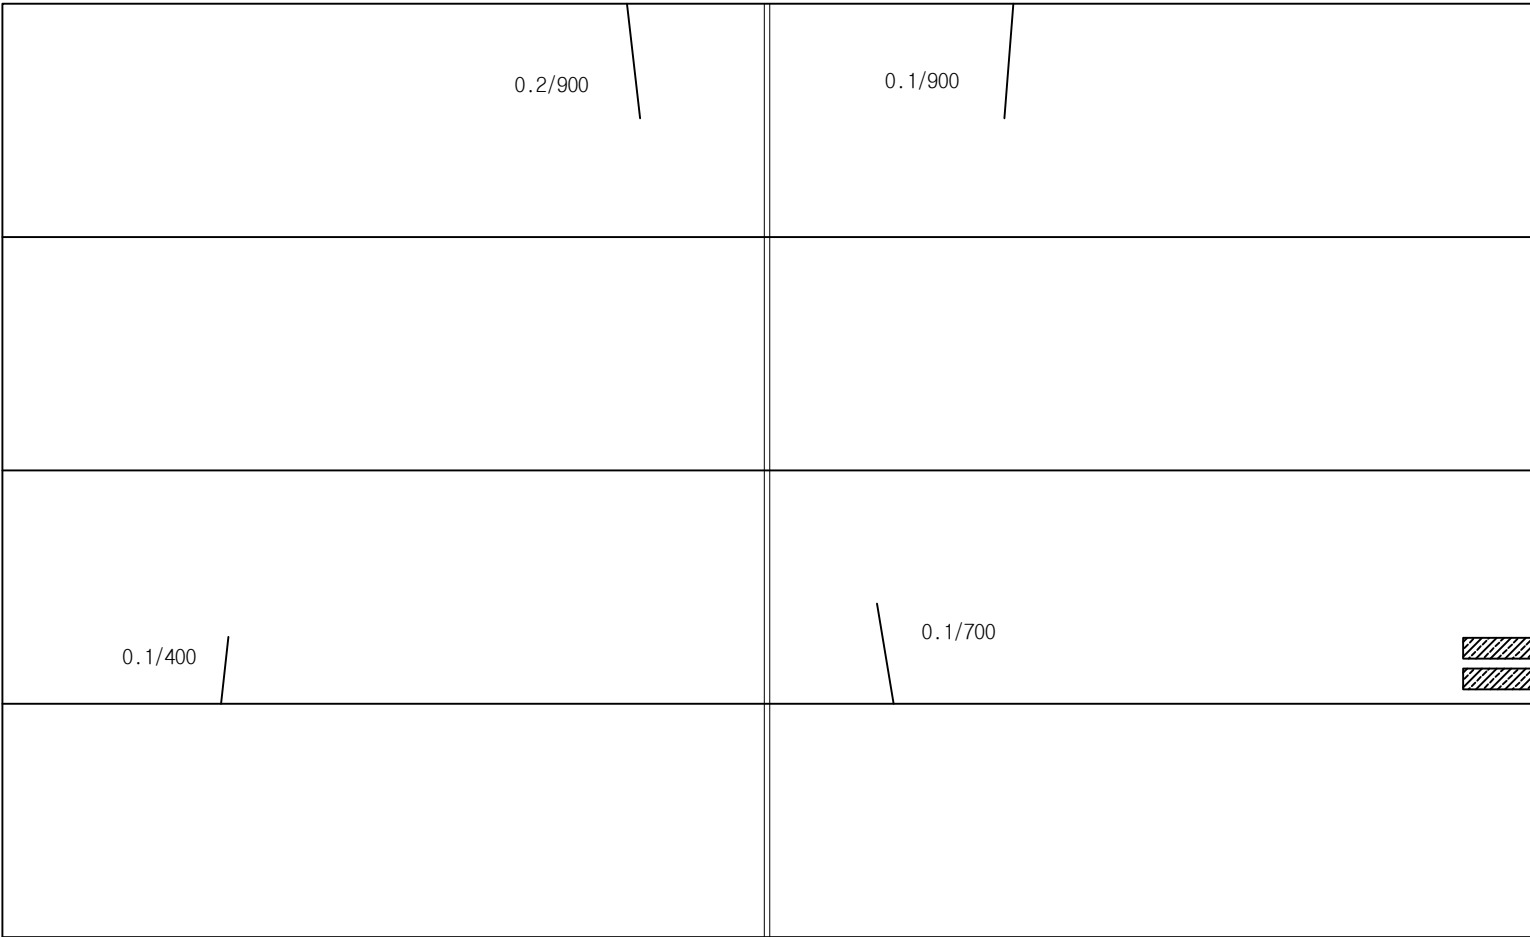

중점부벽체

천 정

시점부벽체

굵힘
A=1.5x0.1X2EA

바 닥

옥 산 방 향

범례	
==	E.J
---	보수완료
---	손 상

구 조 물 제 원 현 황	
위 치	옥산JCT R-C 1+355.31K
규 격	3.5X3.5
연 장	22.9

오 창 방 향
C.L

중점부벽체

천정

시점부벽체


바 닥

옥 산 방 향

범례	
==	E.J
---	보수완료
---	손상

구 조 물 제 원 현 황	
위 치	옥산JCT R-A 0+497.60K
규 격	4.5X4.5
연 장	22.5

오 창 방 향
C.L
E.J 1

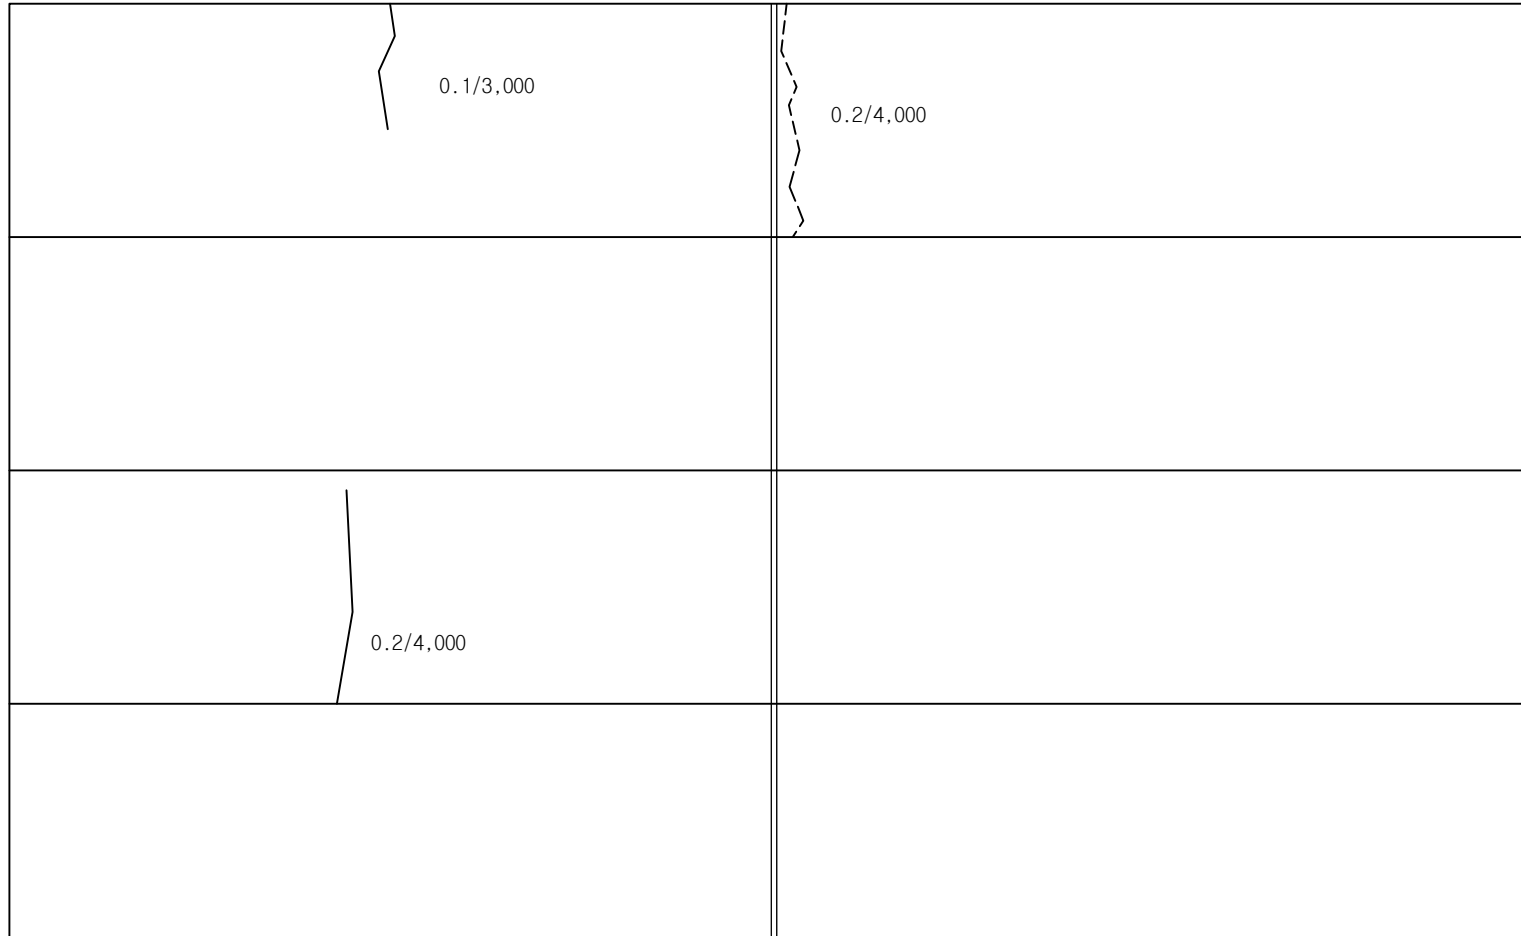

옥 산 방 향

범례	
=====	E.J
-----	보수완료
=====	손 상

구 조 물 제 원 현 황	
위 치	서오창 IC R-I 0+374.29K
규 격	4.5 X 4.5
연 장	13.0

오 창 방 향
C.L



종점부벽체

천 정

시점부벽체


바 닥

목 산 방 향

범례	
=====	E.J
-----	보수완료
=====	손상

구 조 물 제 원 현 황	
위 치	서오창 IC R-I 0+507.51K
규 격	4.5 X 4.5
연 장	3.0

오 창 방 향
C.L

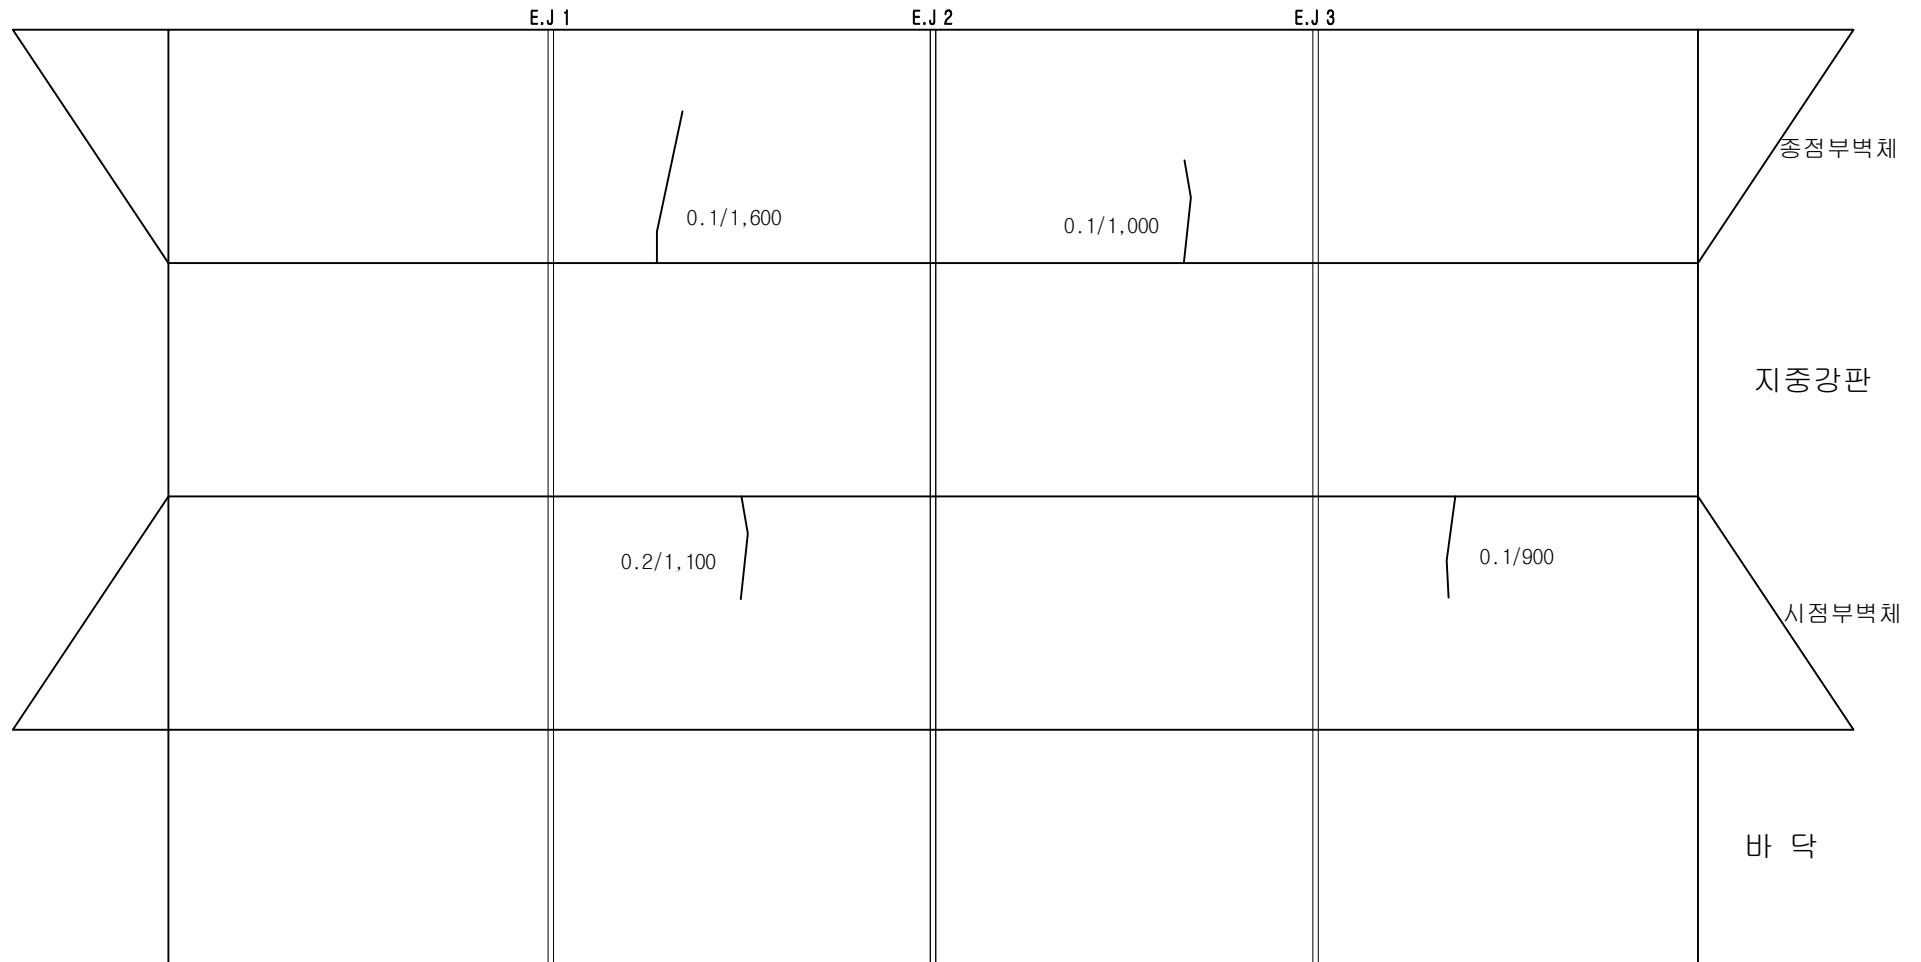


옥 산 방 향

범례	
=====	E.J
-----	보수완료
————	손상

구 조 물 제 원 현 황	
위 치	서오창 IC R-A 0+620.00K
규 격	4.5 X 4.5
연 장	47.9

오 창 방 향(고속도로)
C.L

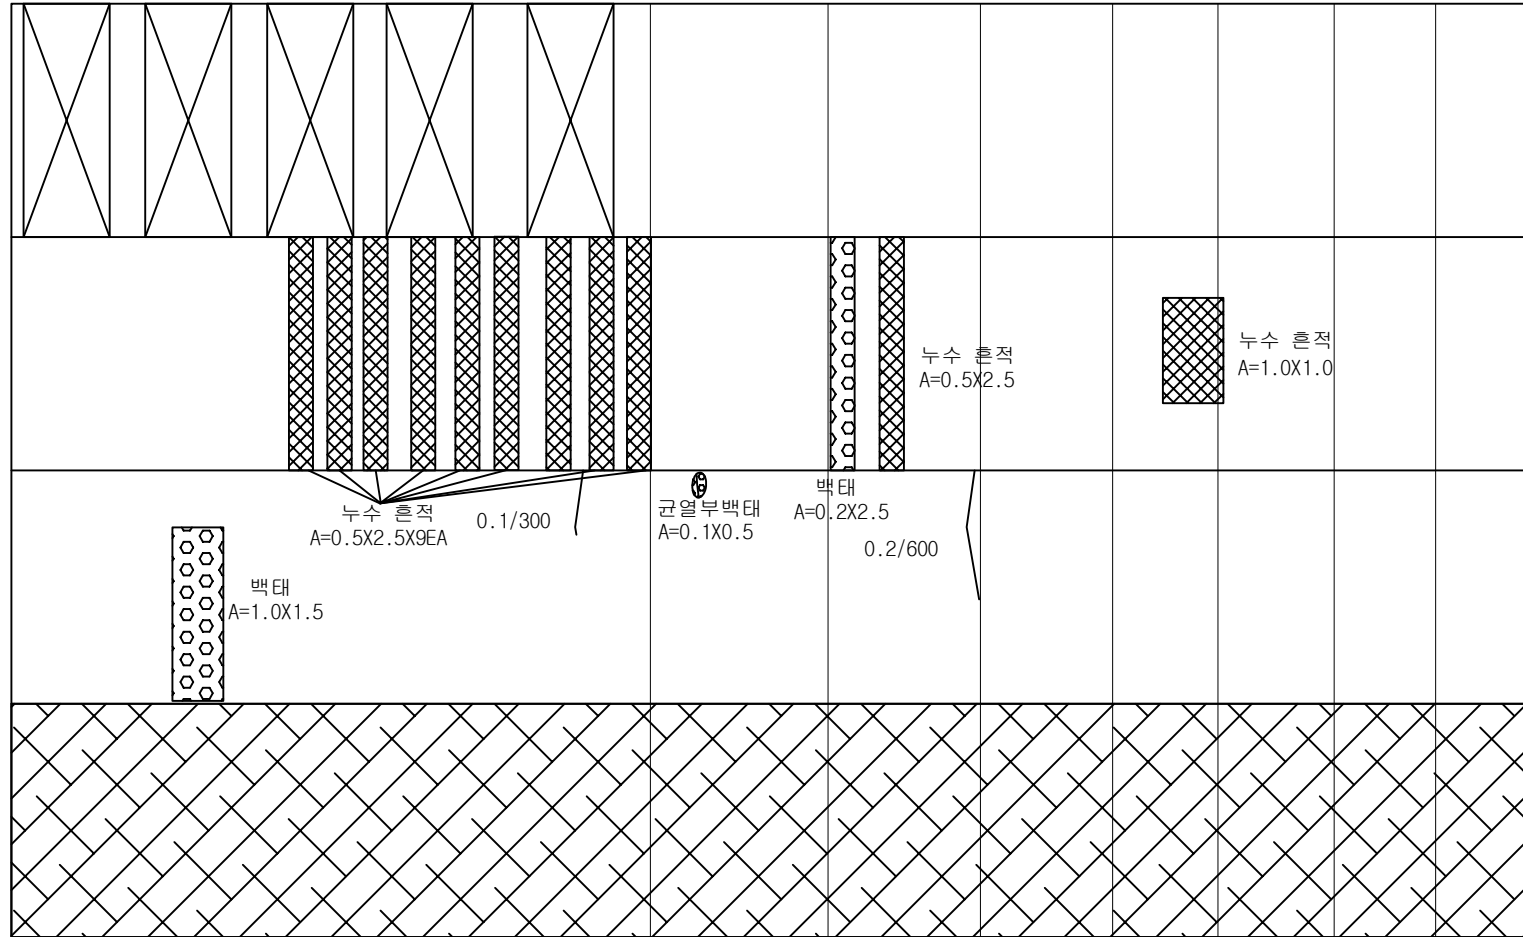

중점부벽체

천정

시점부벽체

바닥

망상균열
A=50.0X2.5

옥 산 방 향(TG)

범례	
=====	E.J
-----	보수완료
————	손상

구조물제원현황	
위 치	서오창 IC R-A 0+753.06K
규 격	2.5X2.5
연 장	57.3

(주)명성엔지니어링


Project Title

옥산-오창 고속도로 시설물 안전점검용역

Drawing Title

통로암거외관조사망도-20

오 창 방 향(고속도로)
C.L

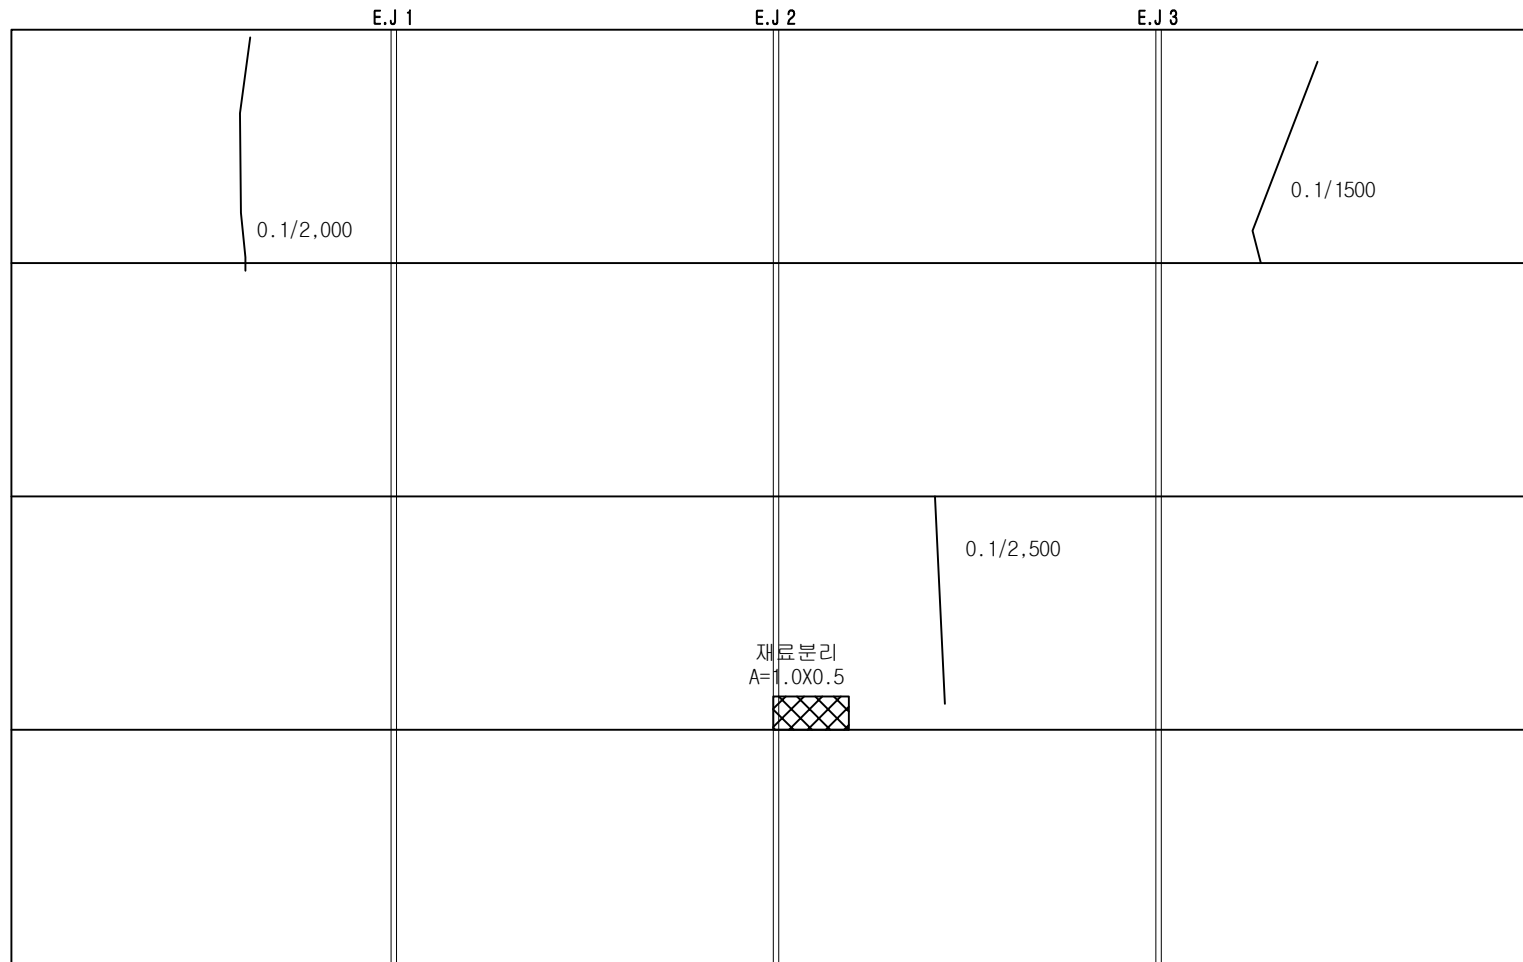

중점부벽체

지중강판

시점부벽체

바 닥

옥 산 방 향(TG)

범례	
==	E.J
---	보수완료
---	손 상

구 조 물 제 원 현 황	
위 치	서오창 IC R-A 0+858.37K
규 격	5.0X5.0
연 장	54.3

(주)명성엔지니어링


Project Title

옥산-오창 고속도로 시설물 안전점검용역

Drawing Title

통로암거외관조사망도-21

오 창 방 향
C.L

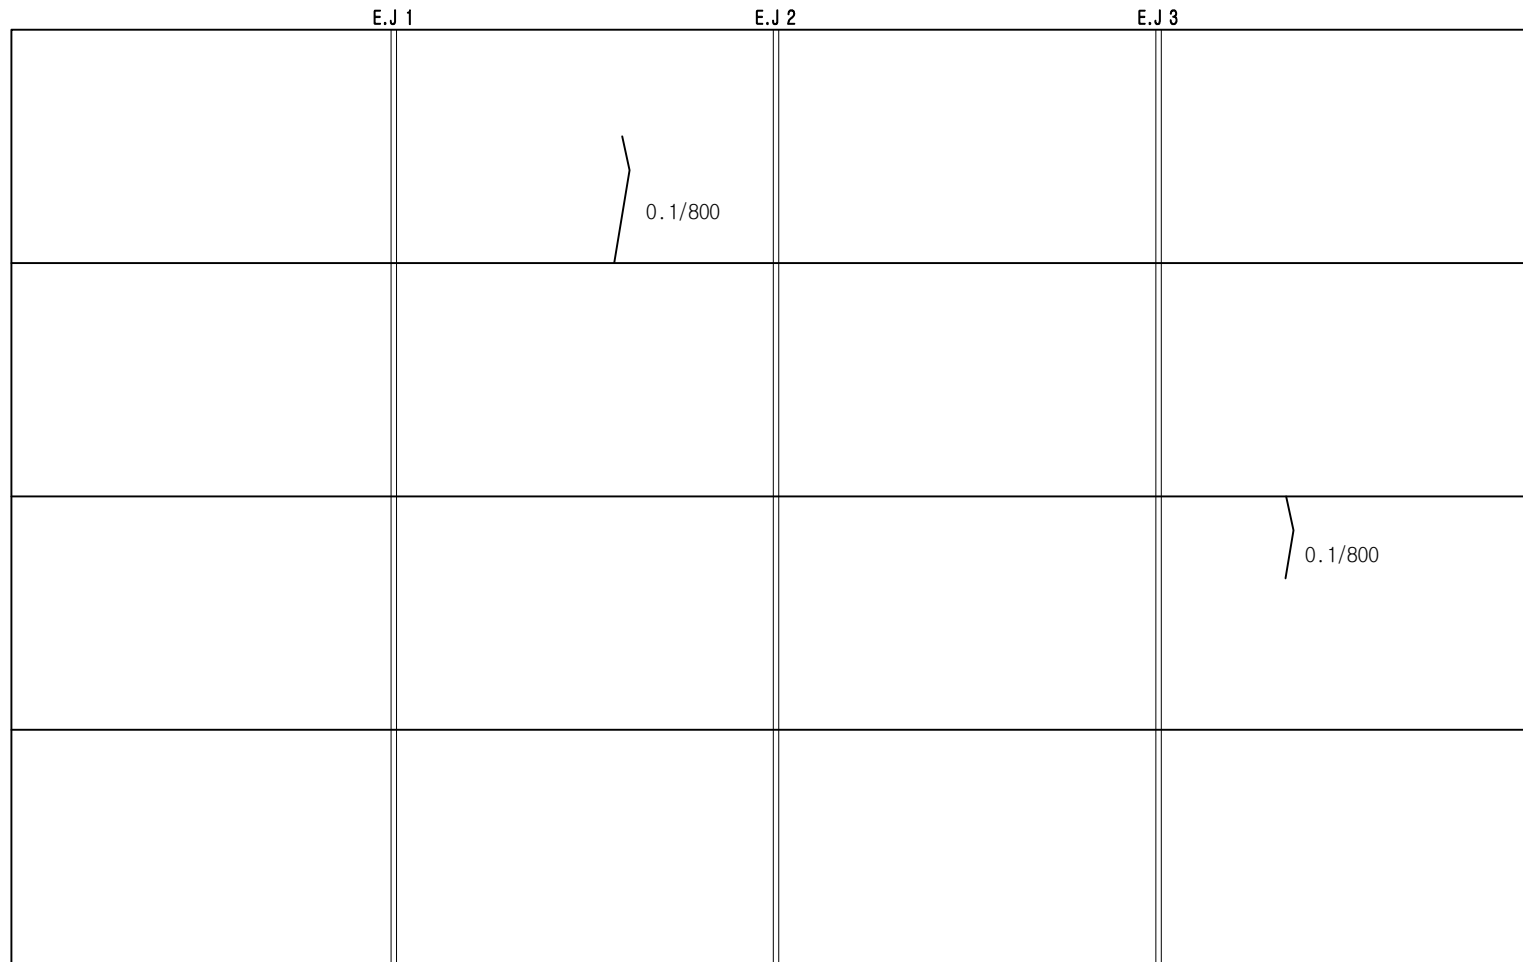

종점부벽체

지중강판

시점부벽체

바 닥

목 산 방 향

범례	
=====	E.J
-----	보수완료
=====	손상

구 조 물 제 원 현 황	
위 치	오창JCT R-A 0+122.65K
규 격	4.5 X 4.5
연 장	79.0

(주)명성엔지니어링


Project Title

옥산-오창 고속도로 시설물 안전점검용역

Drawing Title

통로암거외관조사망도 -22

오 창 방 향
C.L

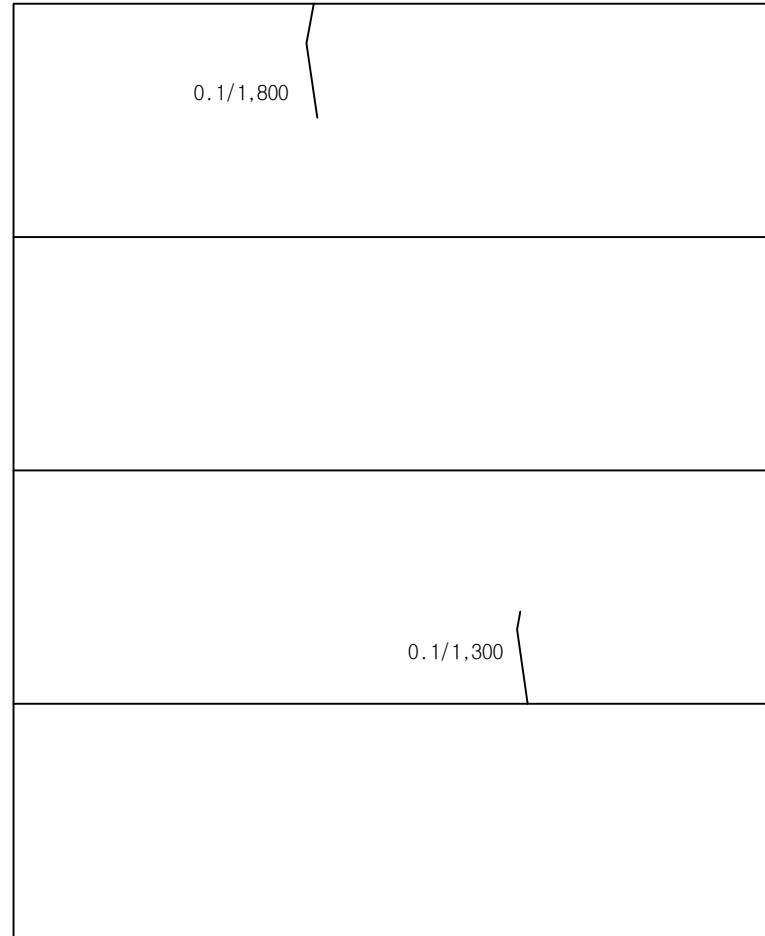

종점부벽체

천 정

시점부벽체

바 닥

목 산 방 향

범례	
	E.J
	보수완료
	손 상

구 조 물 제 원 현 황	
위 치	오창JCT R-C 0+608.36K
규 격	3.0X3.0
연 장	11.4