

**옥산-오창 고속도로 시설물
안전점검용역**

**외관조사망도
(보강토용벽 05)**

옥산오창고속도로(주)


(주)명성엔지니어링

손 상 물 량 표


옥산방향




오창방향

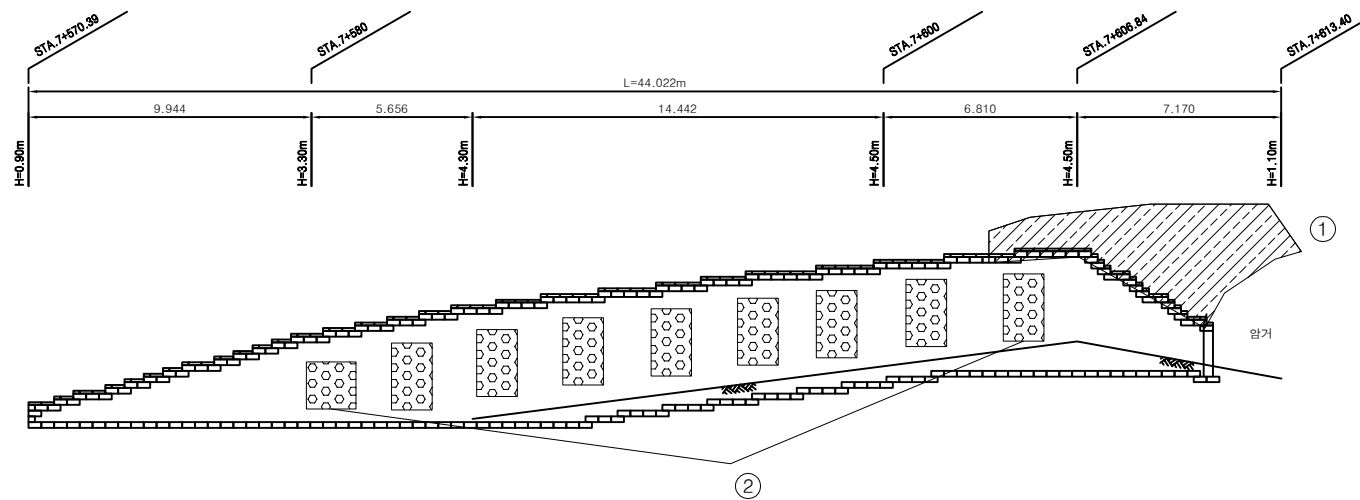[illegible]

KEY PLAN

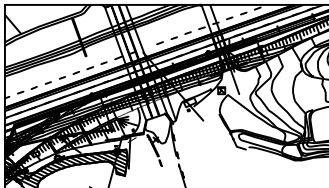

SECTION

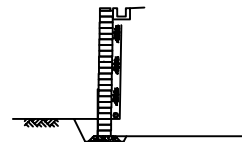

2	3
---	---

	간 없음		양상강금열		재료불리
	전치, 공복		막리, 파손		불고임, 불결
	누수, 습해부		흙 입		외견불
	철근노출		변 하		열 화
	부식		차단, 변형		기타

발 주 처	목산오창 고속도로(주)
-------	--------------

영	목산-오창 고속도로 시설물 안전점검구역
---	--------------------------

도 면 명 보강토옹벽05 외관조사망도

도면번호 01