

울릉도 일주도로2 건설공사

외 관 조 사 망 도

6지구 옹벽

2022.01

(주)명성엔지니어링


손 상 물 량 표

번호	손상내용	손상현황						비 고
		폭 (mm)	길이 (m)	너비 (m)	수량	단위	개소	
1								
2								
Span 1

Span 2

Span 3

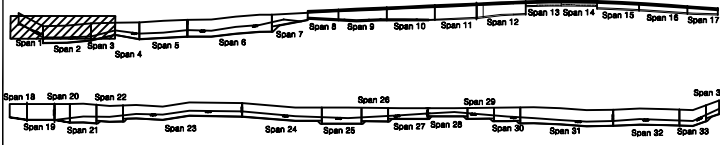KEY
PLAN

SECTION

범
례

	균열		망상균열		재료분리
	편치, 공동		박리, 파손		열화
	누수, 체수		변색		퇴적물
	철근노출		침하		그늘음
	부식		좌굴, 변형		기타

발 주 처 대림산업(주)

용역명
울릉도 일주도로2 건설공사점검기관
(주)영성엔지니어링

도면번호


손상물량표

번호	손상내용	손상현황						비고
		폭 (mm)	길이 (m)	너비 (m)	물량	단위	개소	
1								
2								
Span 4

Span 5

KEY PLAN

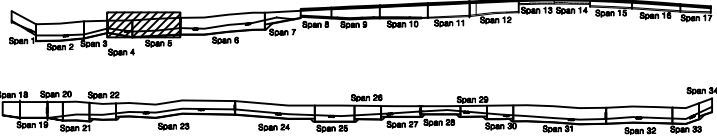

SECTION


범례

균열	양상균열	재료분리
편치, 공동	박리, 파손	열화
누수, 채수	변색	퇴적물
철근노출	침하	그늘음
부식	좌굴, 변형	기타

발주처	대림산업(주)
용역명	울릉도 일주도로2 건설공사
점검기관	(주)영성엔지니어링
도면번호	02


손상물량표

번호	손상내용	손상현황						비고
		폭 (mm)	길이 (m)	너비 (m)	물량	단위	개소	
1	(Cw=0.3mm)	0.5	2.0		2.0	m	1	
2	(Cw=0.3mm)	1.0	1.0		1.0	m	1	
3								
4								
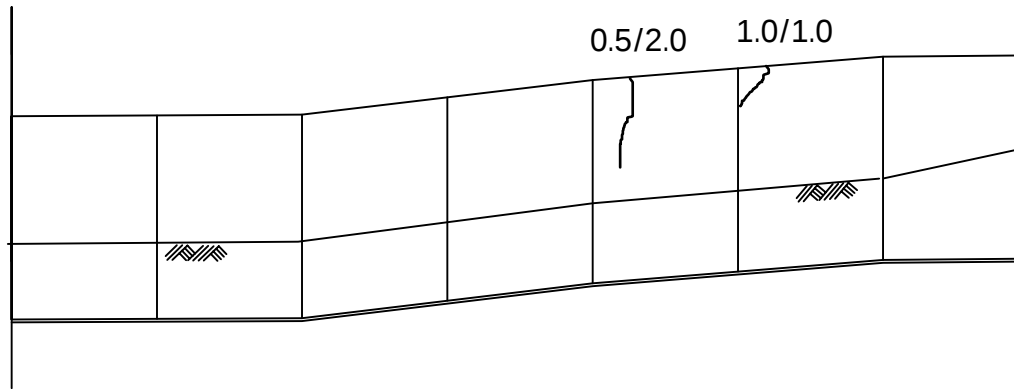

Span 6

KEY PLAN

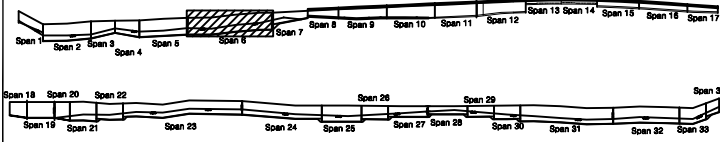

SECTION

범례

	콘크리트		방상근콘크리트		재료분리
	편치, 공동		바리, 파손		열화
	누수, 체수		배설물		퇴적물
	철근노출		침하		그늘음
	부식		좌굴, 변형		기타

발주처 대림산업(주)

용역명 울릉도 일주도로2 건설공사

점검기관 (주)영성엔지니어링

도면번호


손상물량표

번호	손상내용	손상현황						비고
		폭 (mm)	길이 (m)	너비 (m)	물량	단위	개소	
1								
2								
Span 7

Span 8

KEY PLAN

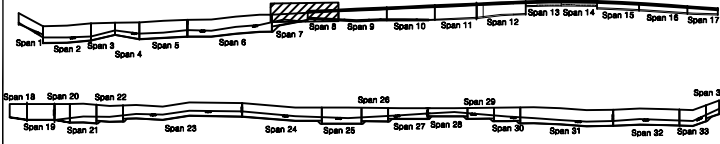

SECTION

범례

	균열		망상균열		재료분리
	편치, 공동		박리, 파손		열화
	누수, 채수		변색		표피박리
	철근노출		침하		그늘음
	부식		좌굴, 변형		기타

발주처 대림산업(주)

용역명 울릉도 일주도로2 건설공사

점검기관 (주)영성엔지니어링

도면번호


손상물량표

번호	손상내용	손상현황						비고
		폭 (mm)	길이 (m)	너비 (m)	물량	단위	개소	
1								
2								
Span 9

Span 10

KEY PLAN

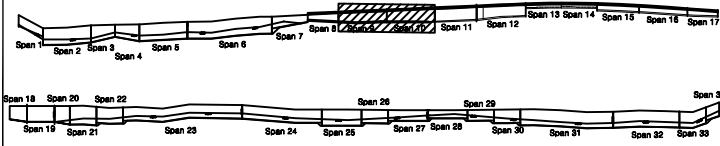


SECTION

범례

균열	광상균열	재료분리	발주처 대림산업(주)
천치, 공동	박리, 파손	열화	
누수, 체수	녹탄	퇴적물	용역명 울릉도 일주도로2 건설공사
침하노출	침하	그늘음	
부식	파열, 변형	기타	점검기관 (주)영성엔지니어링
			도면번호 05

손상물량표

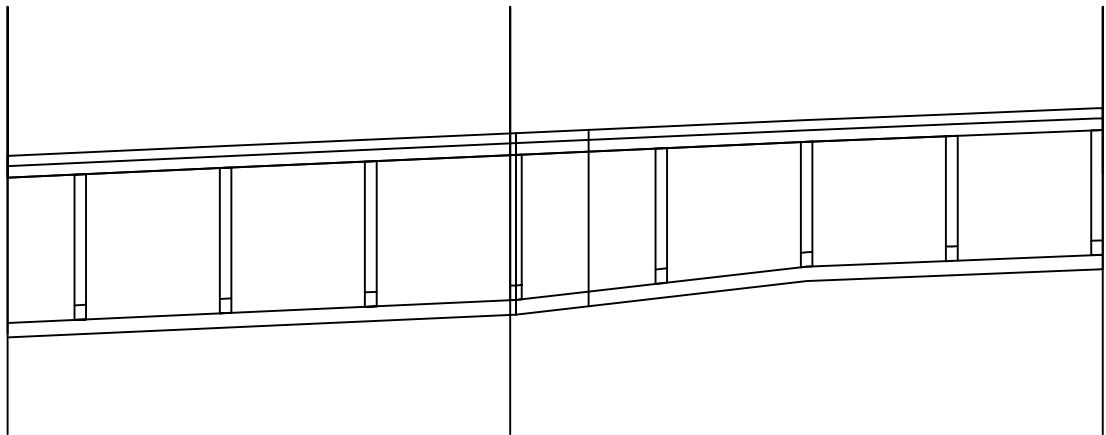


Span 11

Span 12

번호	손상내용	손상현황						비고
		폭 (mm)	길이 (m)	너비 (m)	물량	단위	개소	
1								
2								
KEY PLAN

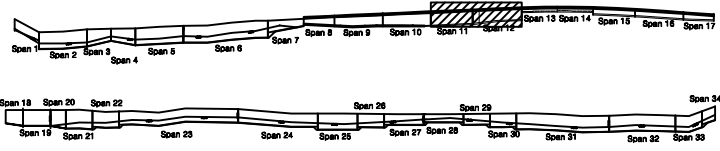

SECTION

범례

콘크리트	양상콘크리트	재료분리
균열, 공동	박리, 파손	열화
누수, 체수	배터	퇴적물
철근노출	침하	그늘음
부식	균열, 변형	기타

발주처	대림산업(주)
용역명	울릉도 일주도로2 건설공사
점검기관	(주)영성엔지니어링
도면번호	06


손 상 물 량 표

번호	손상내용	손상현황						비 고
		폭 (mm)	길이 (m)	너비 (m)	수량	단위	개소	
1								
2								
Span 13

Span 14

KEY PLAN

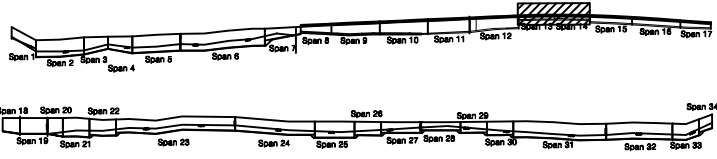


SECTION

범례

콘 열	방상근열	재료분리
편치, 공동	박리, 파손	열 화
누수, 체수	백 테	퇴적물
철근노출	침 하	그늘음
부 식	좌굴, 변형	기 타

발 주 처	대림산업(주)
용 역 명	울릉도 일주도로2 건설공사
점 검 기 관	(주)영성엔지니어링
도 면 번 호	07

손상물량표

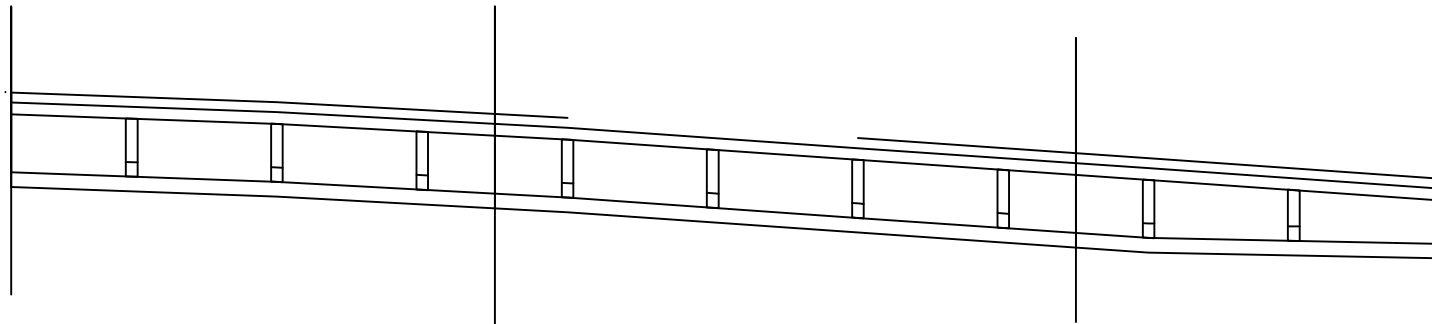


Span 15

Span 16

Span 17

번호	손상내용	손상현황						비고
		폭 (mm)	길이 (m)	너비 (m)	물량	단위	개소	
1								
2								
KEY PLAN

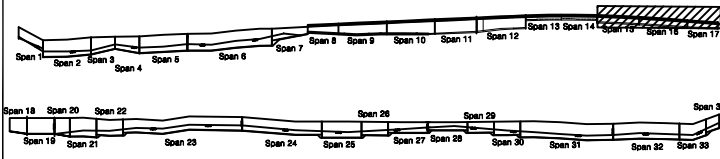


SECTION

범례


콘크리트	방상근콘	재료분리	발주처	대림산업(주)
편치, 공동	박리, 파손	열화	용역명	울릉도 일주도로2 건설공사
누수, 체수	배터	퇴적물	점검기관	(주)영성엔지니어링
철근노출	침하	그늘음	도면번호	08
부식	좌굴, 변형	기타		

손 상 물 량 표

번호	손상내용	손상현황						비 고
		폭 (mm)	길이 (m)	너비 (m)	수량	단위	개소	
1								
2								
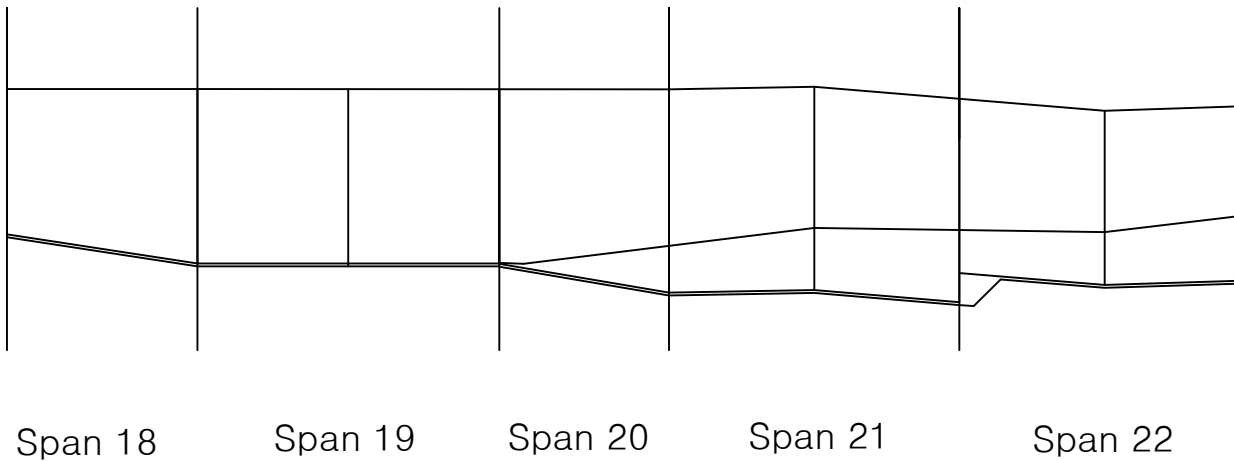

KEY PLAN

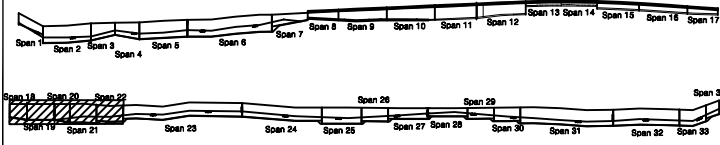

SECTION

범례


콘 열	방상콘열	재료분리	발 주 처	대림산업(주)
편치, 공동	박리, 파손	열 화	용 역 명	울릉도 일주도로2 건설공사
누수, 체수	배 테	퇴적물	점 검 기 관	(주)영성엔지니어링
철근노출	침 하	그늘음	도 면 번 호	09
부 식	좌굴, 변형	기 타		

손상물량표

번호	손상내용	손상현황						비고
		폭 (mm)	길이 (m)	너비 (m)	물량	단위	개소	
1								
2								
Span 23

KEY PLAN

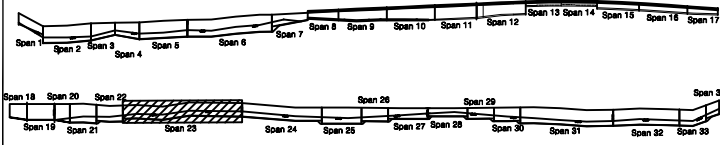

SECTION

범례

균열	망상균열	재료분리	발주처 대림산업(주)
천치, 공동	박리, 파손	열화	
누수, 체수	변색	녹	용역명 울릉도 일주도로2 건설공사
철근노출	침하	그늘음	
부식	좌굴, 변형	기타	점검기관 (주)영성엔지니어링
			도면번호 10


손상물량표

번호	손상내용	손상현황						비고
		폭 (mm)	길이 (m)	너비 (m)	물량	단위	개소	
1								
2								
Span 24

Span 25

KEY PLAN

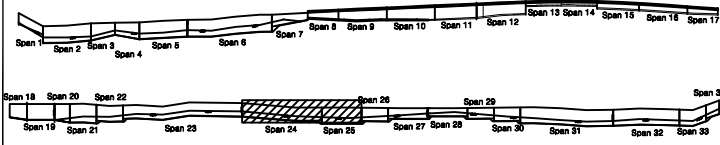

SECTION

범례


균열	광상균열	재료분리	발주처 대림산업(주)
천치, 공동	박리, 파손	열화	
누수, 채수	변색	퇴적물	점검기관 (주)영성엔지니어링
부식	착색, 변형	기타	
			도면번호 11

대림산업(주)

울릉도 일주도로2 건설공사

(주)영성엔지니어링

손상물량표

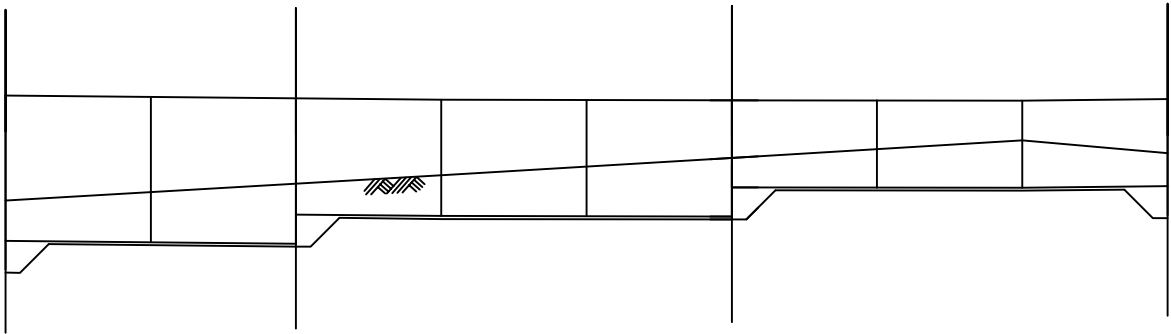


Span 26

Span 27

Span 28

번호	손상내용	손상현황						비고
		폭 (mm)	길이 (m)	너비 (m)	물량	단위	개소	
1								
2								
KEY PLAN

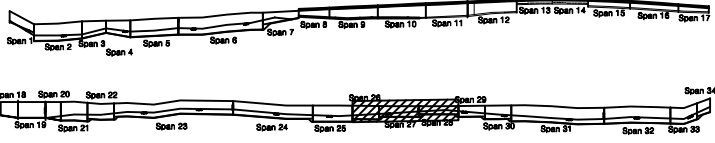

SECTION


범례

	관 열		방상균열		재료분리
	편치, 공동		박리, 파손		델 화
	누수, 체수		백 테		퇴적물
	철근노출		침 하		그을음
	부 식		좌굴, 변형		기 타

발 주 처	대림산업(주)
용 역 명	울릉도 일주도로2 건설공사
점 검 기 관	(주)영성엔지니어링
도 면 번 호	12


손상물량표

번호	손상내용	손상현황						비고
		폭 (mm)	길이 (m)	너비 (m)	물량	단위	개소	
1								
2								
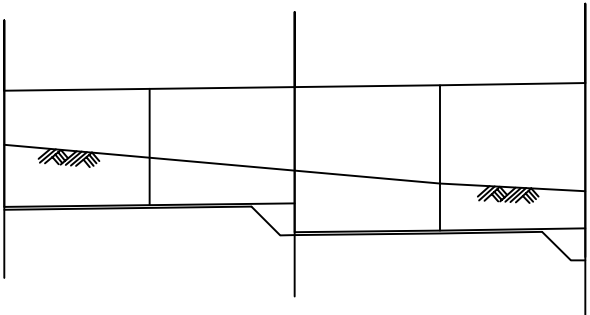

Span 29 Span 30

KEY PLAN

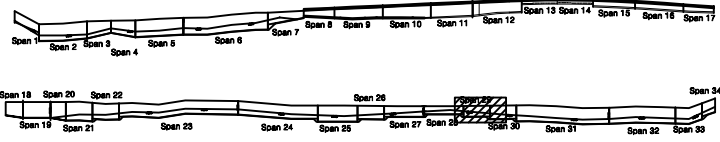

SECTION


범 례	콘크리트	방상콘크리트	재료분리	발주처	대림산업(주)
	천치, 공동	박리, 파손	열화	용역명	울릉도 일주도로2 건설공사
	누수, 체수	배터	퇴적물	점검기관	(주)영성엔지니어링
	철근노출	침하	그늘음	도면번호	13

손상물량표

번호	손상내용	손상현황						비고
		폭 (mm)	길이 (m)	너비 (m)	물량	단위	개소	
1								
2								
Span 31

KEY PLAN

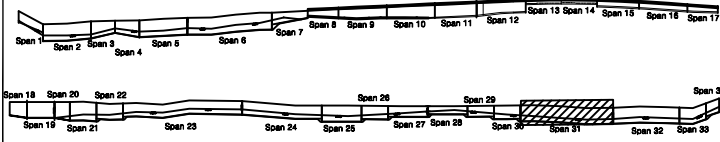


SECTION

범례


균열	양상균열	재료분리	발주처 대림산업(주)
균열, 공동	박리, 파손	열화	
누수, 체수	배터	퇴적물	용역명 울릉도 일주도로2 건설공사
철근노출	침하	그늘음	
부식	파열, 변형	기타	점검기관 (주)영성엔지니어링
			도면번호 14

손 상 물 량 표

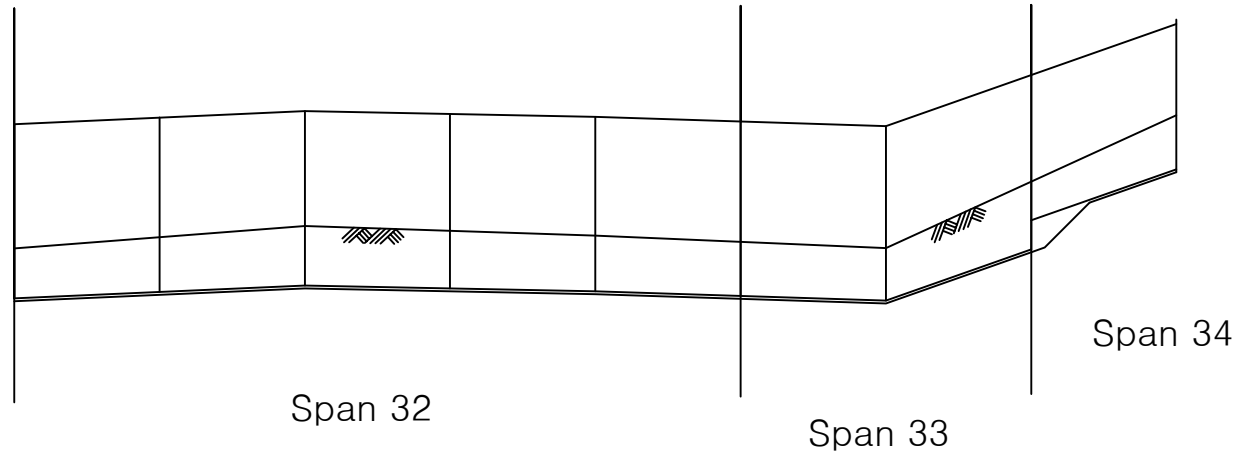

번호	손상내용	손상현황						비 고
		폭 (mm)	길이 (m)	너비 (m)	물량	단위	개소	
1								
2								
KEY PLAN

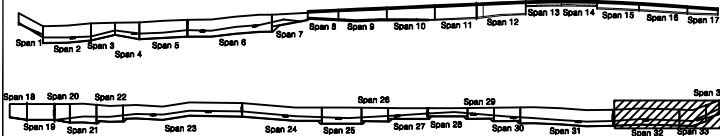

SECTION

범례

콘 열	양상균열	재료분리	발 주 처 대림산업(주)
균열, 공동	박리, 파손	열 화	
누수, 체수	배 테	퇴적물	용 역 명 울릉도 일주도로2 건설공사
철근노출	침 하	그늘음	
부 식	파열, 변형	기 타	점 검 기 관 (주)영성엔지니어링
			도 면 번 호 15