
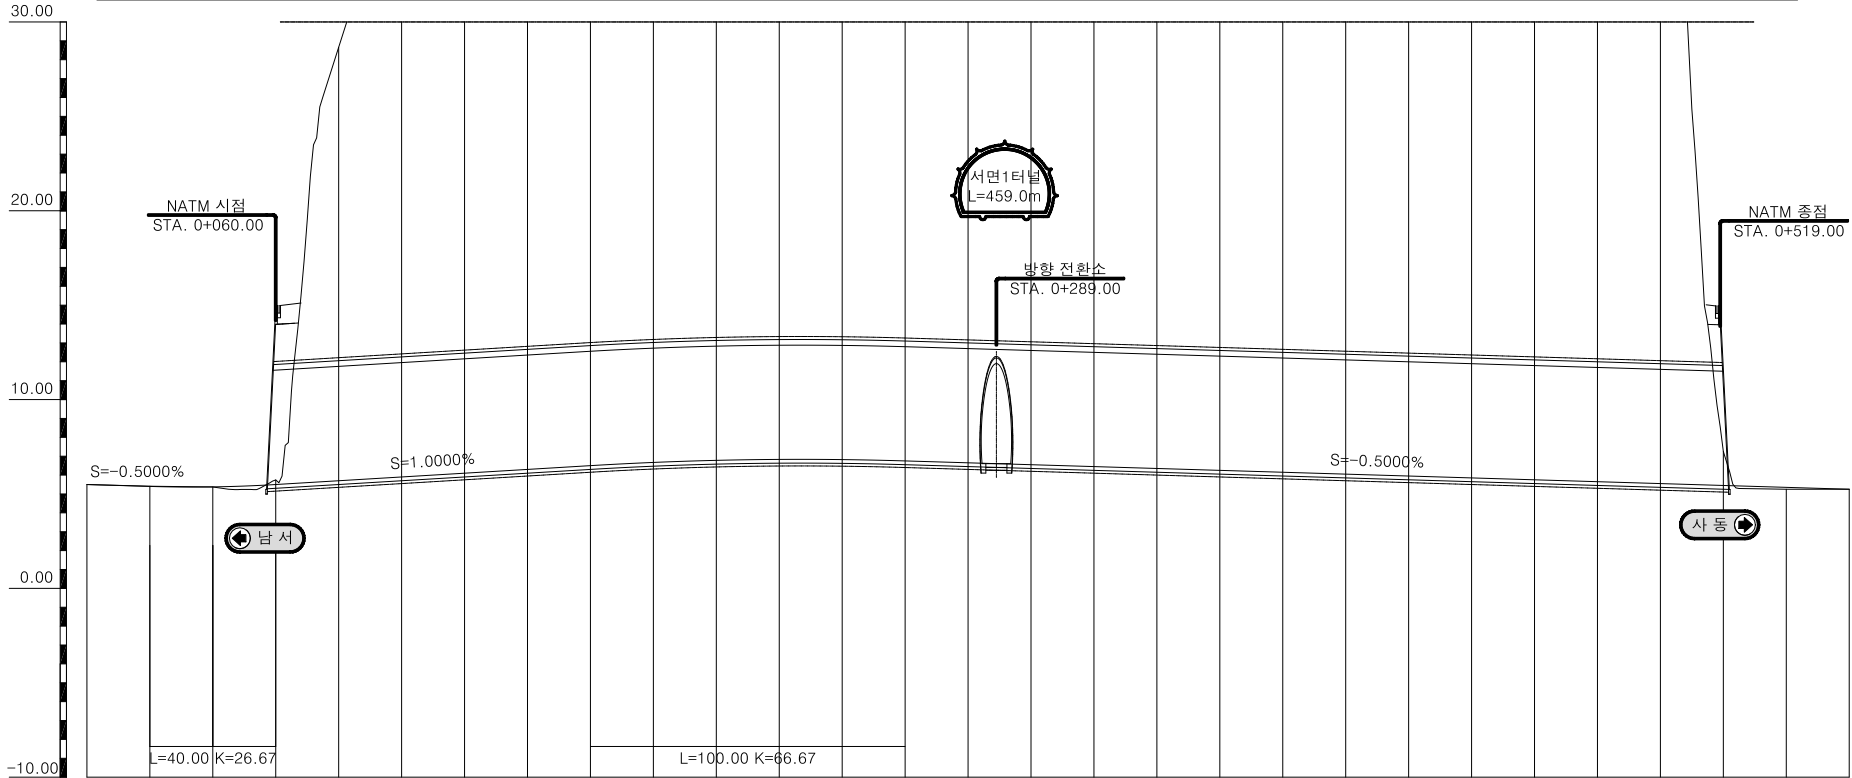


평면 및 종단면도  
서면1터널

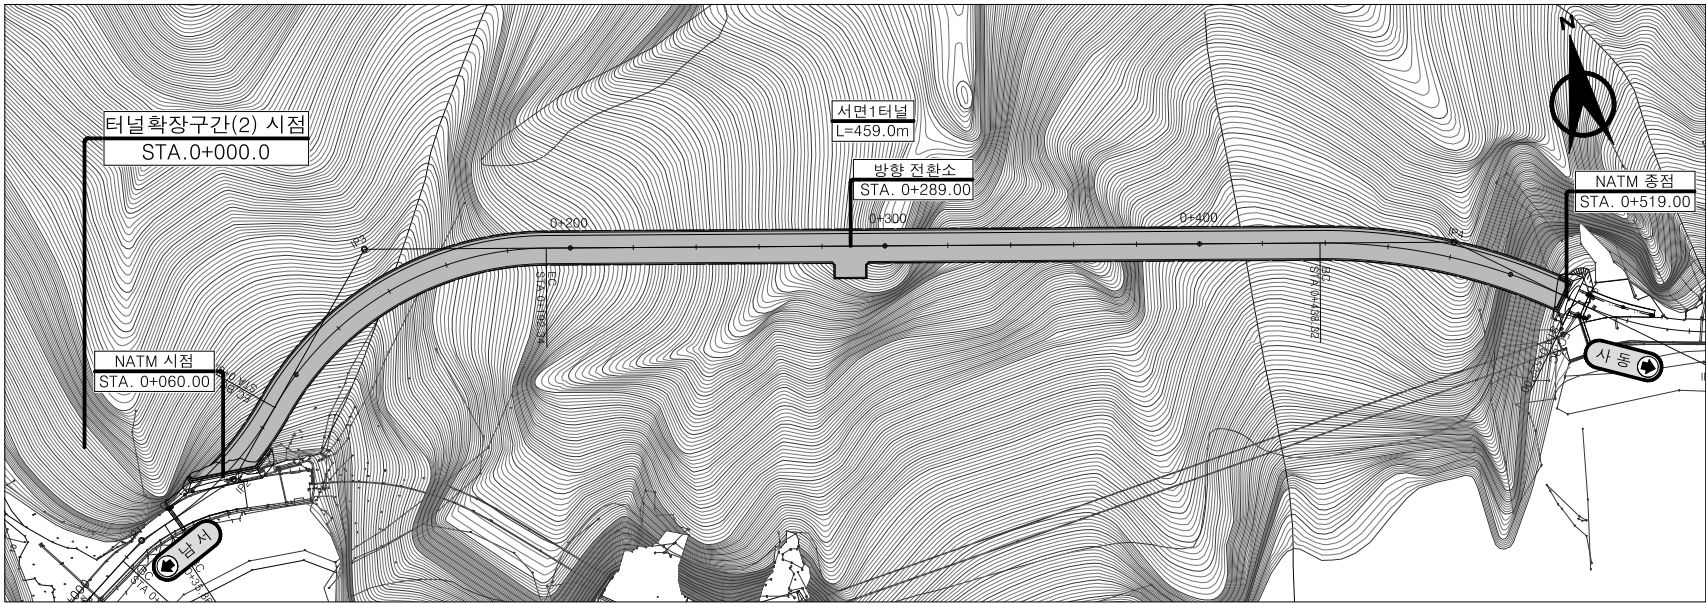

| 종단선형 | S=-0.5000%                  |       |       |       | S=1.0000%                    |        |        |        |        |        |         |         |         |         |         |         | S=-0.5000%                    |                 |         |         |        |        |        |        |        |        |        |        |                              |  |  |  |                             |  |
|------|-----------------------------|-------|-------|-------|------------------------------|--------|--------|--------|--------|--------|---------|---------|---------|---------|---------|---------|-------------------------------|-----------------|---------|---------|--------|--------|--------|--------|--------|--------|--------|--------|------------------------------|--|--|--|-----------------------------|--|
|      | 5.500<br>H=0.20 L=40.00     | 5.500 | 5.300 | 5.300 | H=1.70 L=170.00              |        |        |        |        |        |         |         |         |         |         |         | 7.000                         | H=1.95 L=390.00 |         |         |        |        |        |        |        |        |        |        |                              |  |  |  |                             |  |
| 절상고  | +0.00                       | +0.00 | +0.06 | +0.15 | -22.96                       | -33.19 | -44.74 | -49.73 | -70.41 | -88.01 | -101.52 | -115.06 | -133.42 | -152.85 | -171.11 | -187.60 | -154.31                       | -143.63         | -134.24 | -100.68 | -84.73 | -77.48 | -80.43 | -85.60 | -91.72 | -92.85 | -11.80 | +0.10  | -0.03                        |  |  |  |                             |  |
| 계획고  | 5.50                        | 5.40  | 5.38  | 5.50  | 5.70                         | 5.90   | 6.10   | 6.30   | 6.50   | 6.67   | 6.78    | 6.83    | 6.82    | 6.75    | 6.65    | 6.55    | 6.45                          | 6.35            | 6.25    | 6.15    | 6.05   | 5.95   | 5.85   | 5.75   | 5.65   | 5.55   | 5.45   | 5.35   | 5.25                         |  |  |  |                             |  |
| 지반고  | 5.51                        | 5.41  | 5.32  | 5.35  | 28.66                        | 39.09  | 50.84  | 56.03  | 76.91  | 94.68  | 108.30  | 121.89  | 140.24  | 159.60  | 177.76  | 194.15  | 160.76                        | 149.98          | 140.49  | 106.83  | 90.78  | 83.43  | 86.28  | 91.35  | 97.37  | 98.40  | 7.25   | 5.25   | 5.25                         |  |  |  |                             |  |
| 측점   | 0+                          | 20.00 | 40.00 | 60.00 | 80.00                        | 100.00 | 120.00 | 140.00 | 160.00 | 180.00 | 200.00  | 220.00  | 240.00  | 260.00  | 280.00  | 300.00  | 320.00                        | 340.00          | 360.00  | 380.00  | 400.00 | 420.00 | 440.00 | 460.00 | 480.00 | 500.00 | 520.00 | 540.00 | 560.00                       |  |  |  |                             |  |
| 평면선형 | IP=1 R=70.0 CL=17.537 BC BC |       |       |       | IP=2 R=110.0 CL=51.659 BC BC |        |        |        |        |        |         |         |         |         |         |         | IP=3 R=100.0 CL=104.823 BC BC |                 |         |         |        |        |        |        |        |        |        |        | IP=4 R=182.0 CL=83.684 BC BC |  |  |  | IP=5 R=97.5 CL=89.151 BC BC |  |

|                                                                                                  |       |                |      |      |      |          |         |     |     |       |        |      |                   |     |           |
|--------------------------------------------------------------------------------------------------|-------|----------------|------|------|------|----------|---------|-----|-----|-------|--------|------|-------------------|-----|-----------|
|  경상북도<br>대림산업 | 사업명   | 울릉도 일주도로2 건설공사 |      |      | △    |          |         |     |     |       |        | 위치정보 |                   | 도면명 | 평면 및 종단면도 |
|                                                                                                  | 시설/공구 |                |      |      | △    |          |         |     |     |       |        | 축척   | H=1:1,200 V=1:200 |     |           |
|                                                                                                  | 건설분야  | 토목             | 건설단계 | 실시설계 | △    | 2015.12. | 실시설계 준공 | 김성호 | 최규대 | 최장식   |        | 도면번호 | C0060402-001      |     |           |
|                                                                                                  |       |                |      |      | 개정번호 | 날짜       | 개정내용    |     |     | 과업책임자 | 분야별책임자 | 설계자  |                   |     |           |