


강지보공 상세도 [2]

P-5-1, P-5-2, P-6-1, P-6-2

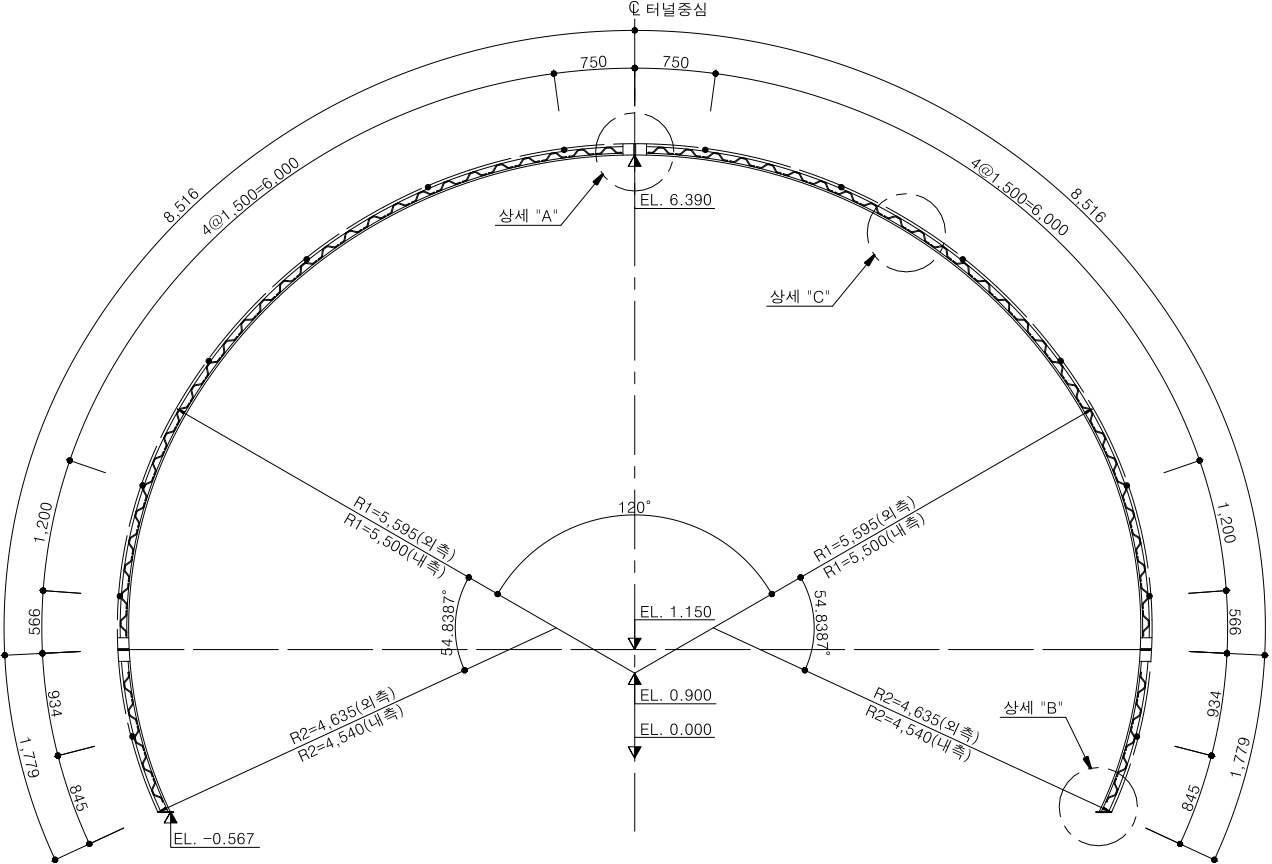

재 료 표 (70X20X30)


종 류	규 격	규 격	길이(m)	수량	총길이(m)	단위중량	총중량(Kgf)	비 고
환봉	Ø30	용접용 압연 강재	20.590	1	20.590	5.55 Kgf/m	114.275	
환봉	Ø20	용접용 압연 강재	20.298	2	40.596	2.47 Kgf/m	100.272	
스파이더	Ø10x70	용접용 압연 강재		66		0.53 Kgf/EA	34.98	
부등변 앵글	125x75x7t	SS400	0.110	12	1.32	10.70 Kgf/m	14.124	
철판	170x170x10t	SS400		2		2.30 Kgf/EA	3.6	
이형철근	Ø16	SD30	1.3 (1.2)	14	18.2 (16.8)	1.56 Kgf/m	28.392 (26.208)	
연결고리	내경Ø20~24			28				
볼트,너트	M20x50	F8T이상		12				

* () 은 P-6-1, P-6-2 치수임


NOTE

- 1. 지보재는 Sealing 슛크리트면에 밀착시켜 슛크리트와 일체가 되도록한다.
- 2. 지보재 종방향으로 간격재를 고정하여 후속 작업시 흔들리지 않도록 하여야한다.
- 3. 지보재 연결부는 볼트와 너트로 고정하여야 한다.
- 4. 이음부 작업이 용이하도록 슛크리트 타설시 이음부를 비닐로 감싼다.
- 5. 목재썰기(콘크리트 블럭)는 현장 상황에 따라 설치 하여야 한다.


상세 "A"

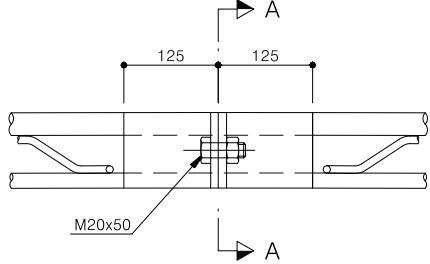


상세 "B"

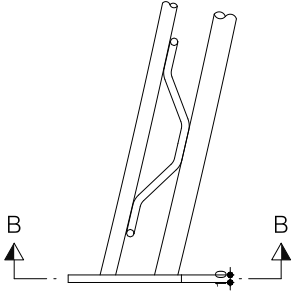


상세 "C"

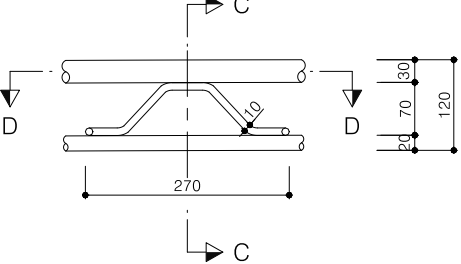


단면 A-A

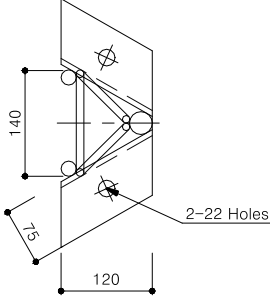


단면 B-B

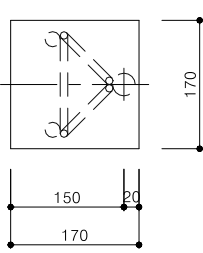


단면 C-C

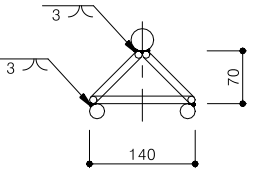


목재썰기
정 면 도

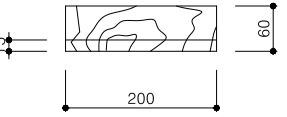


측 면 도

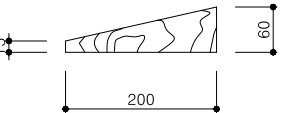


바 닥

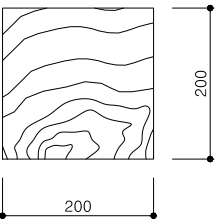


단면 D-D

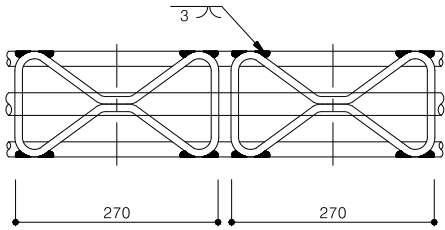


간 격 재 상 세

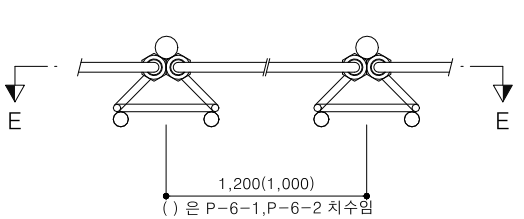

단면 E-E

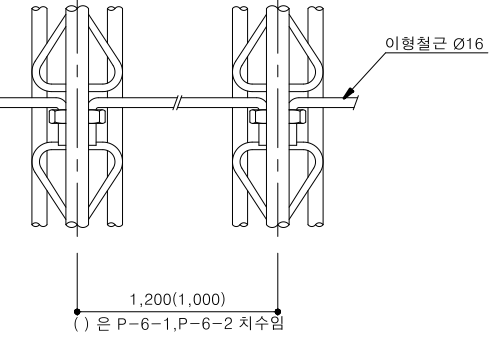

격자지보 형상 개요도

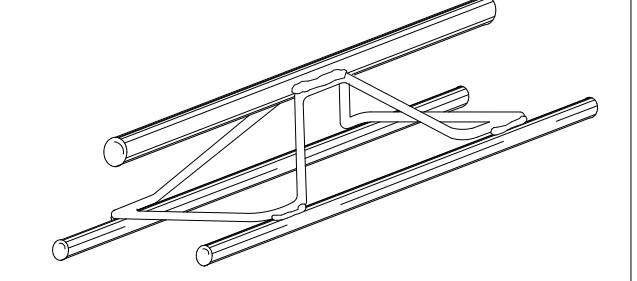

대 립 산 업

사 업 명

울릉도 일주도로2 건설공사

시설/공구

건설분야

토 목

건설단계

실시설계

△

△

△

개정번호

날짜

개 정 내 용

2015.12.

실시설계 준공

김 성 호

최 규 대

최 장 식

과업책임자

분야별책임자

설계자

위치정보

축 척

도면번호

1 : 40

C0060404-002

도 면 명

편철번호

강지보공 상세도 (2)

3.036