



콘크리트라이닝 구조도 (3)


표 준 단 면 도
P-6-1

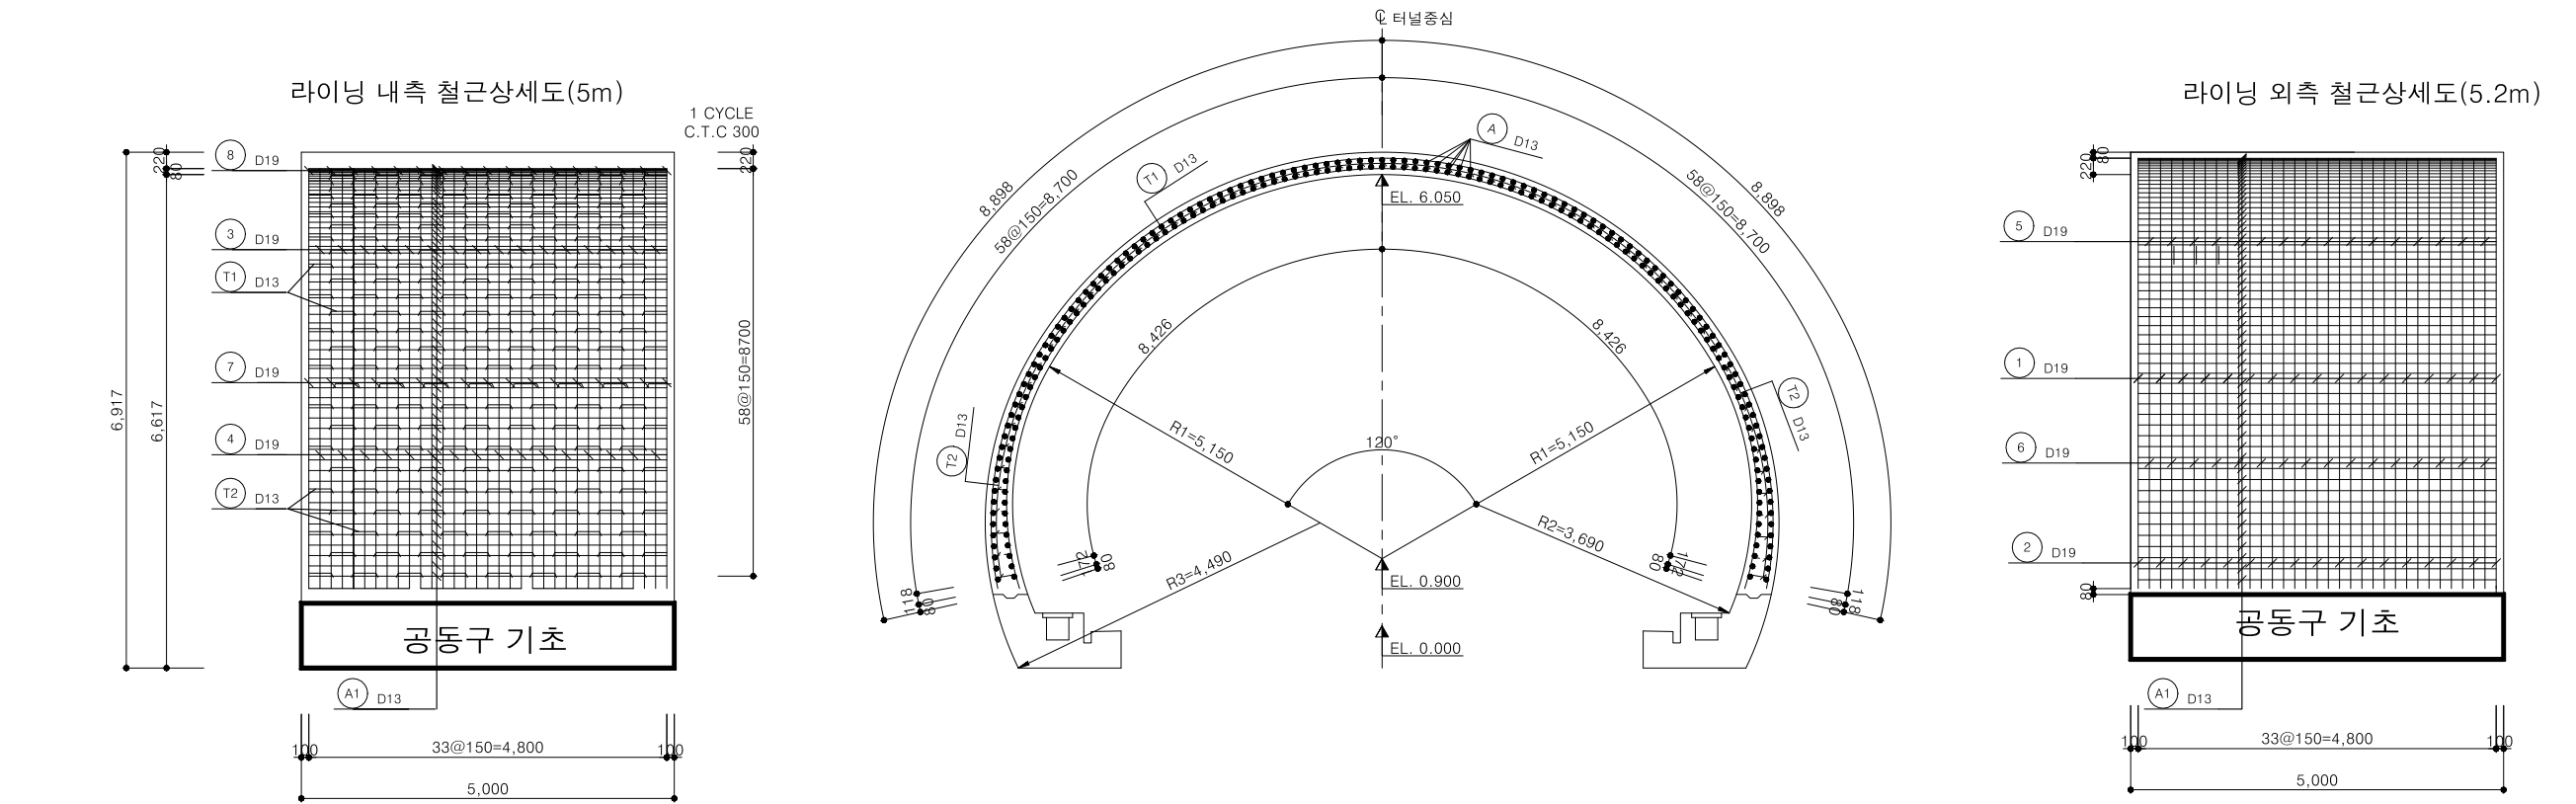

소화기함 설치 상세도(A-TYPE)
S = 1 : 25

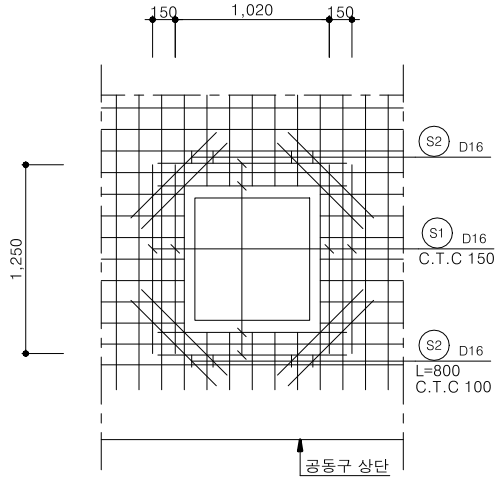

철근 상세도

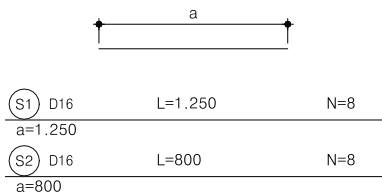

철근 집계표

(SD-30)			(개소당)			
번호	직경	길이 (m)	갯수	총 길이 (m)	단위중량 (kg/m)	총 중량 (tonf)
S1	D16	1,250	8	10,000		
S2	"	800	8	6,400		
소 계				16,400	1.560	0.026
합 계						0.026

재 료 표

콘 크 리 트	설계기준강도 fck	30MPa
	굵은골재 최대치수	25mm
철 근 (SD300)	항 복 강 도 fy	300 MPa

NOTE

1. 콘크리트 라이닝의 보강철근 설치후 충분한 피복두께가 확보될 수 있도록 콘크리트 타설시 유의하여야 한다.
2. 철근배근시 이음의 위치는 해석상 안전한 부분에 지정한 곳으로서 설계도서와 같은 위치에 시공하여야 한다.
3. 전단철근은 갈고리 부분이 인장부를 피할 수 있도록 철근 배근시 유의하여야 한다.
4. 철근 콘크리트 라이닝 시공시 철근지지를 위해 천정부에 방수쉬트 부착형앵커공법을 적용한다.

경상북도 대림산업	사업명	울릉도 일주도로2 건설공사			△						위치정보		도면명	콘크리트라이닝 구조도 (3)
	시설/공구				△						축척	1 : 50		
	건설분야	토목	건설단계	실시설계	△	2015.12.	실시설계 준공	김성호	최규대	최장식	도면번호	C0060404-006	편철번호	3.040