
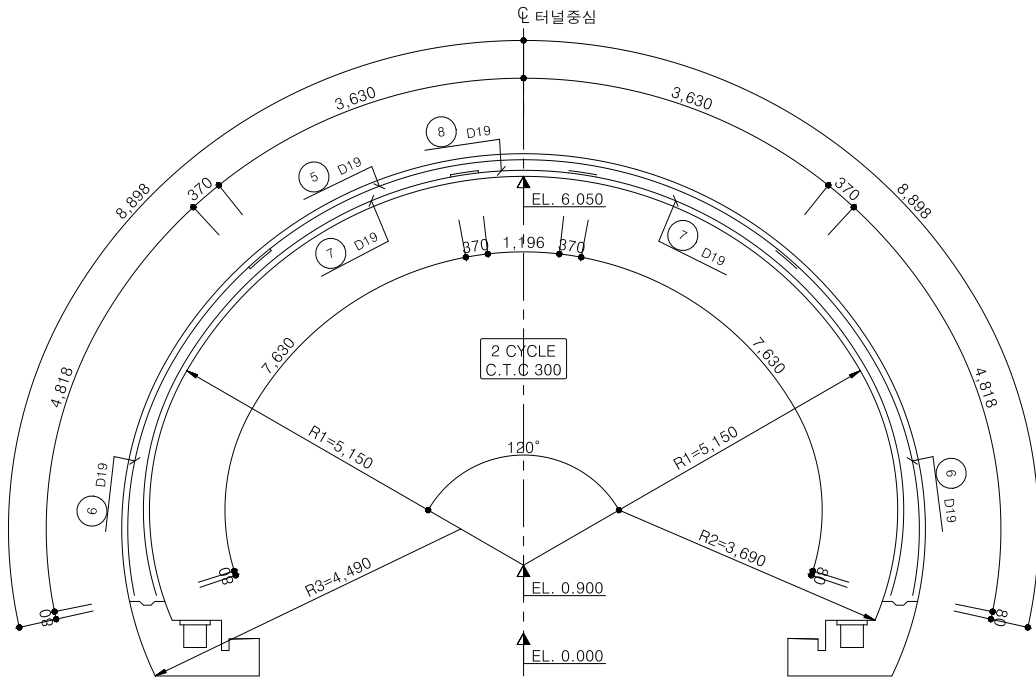


콘크리트라이닝 구조도 (4)

주 철 근 조 립 도
P-6-1

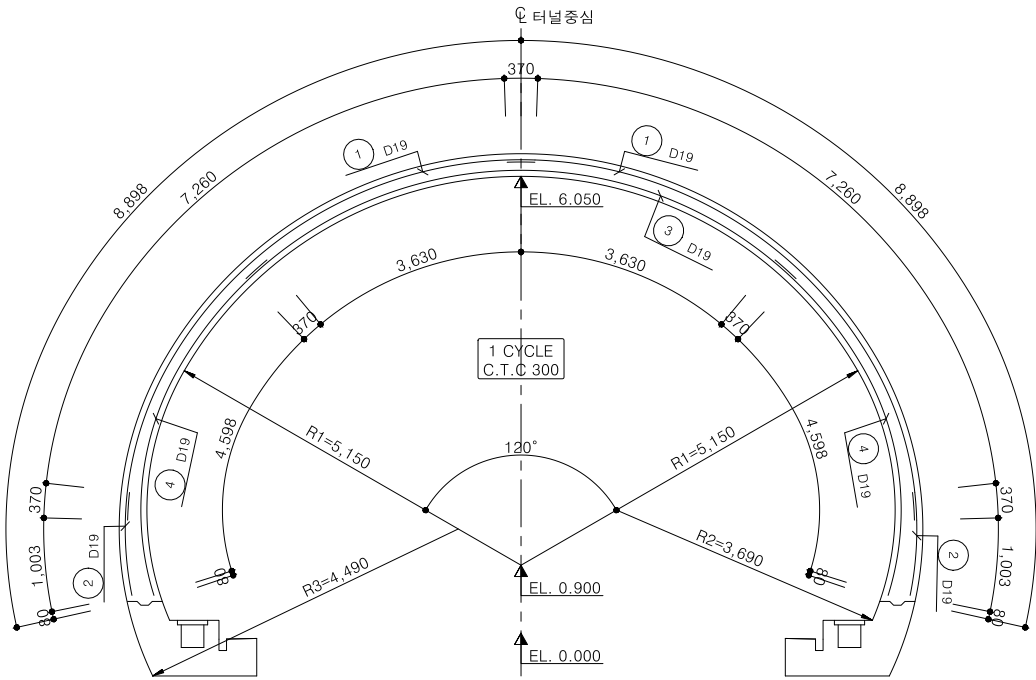

철근 상세도

① D19	L=9.000	N=17
a=9.000		
② D19	L=9.000	N=17
a=9.000		
③ D19	L=10.566	N=17
a=10.566		
④ D19	L=7.000	N=17
a=7.000		
⑤ D19	L=11.000	N=16
a=11.000		
⑥ D19	L=7.000	N=16
a=7.000		
⑦ D19	L=8.784	N=16
a=8.784		
⑧ D19	L=8.784	N=16
a=8.784		

A1 D13	L=4.800	N=234
A=4.800		
T1 D13	L=1.210	N=296
a=332 b=172 c=100		
T2 D13	L=1.340	N=176
a=332 b=172~303 c=100		

철근 집계 표

(SD-30)				(5m당)			
번호	직경	길이 (m)	갯수	총 길이 (m)	단위중량 (kgf/m)	총 중량 (tonf)	비고
1	D19	9.000	17	153.000			3.0% 가산
2	"	9.000	17	153.000			
3	"	10.566	17	179.622			
4	"	7.000	17	119.000			
5	"	11.000	16	176.000			
6	"	7.000	16	112.000			
7	"	8.784	16	140.544			
8	"	8.784	16	140.544			
소 계				1,173.710	2.250	2.641	2.720
A1	D13	4.800	234	1,158.300			
T1	"	1.210	296	358.160			
T2	"	1.340	176	235.840			
소 계				1,717.200	0.995	1.709	1.760
합 계						4.349	4.480

경상북도 대림산업	사업명	울릉도 일주도로2 건설공사			△						위치정보		도면명	콘크리트라이닝 구조도 (4)
	시설/공구				△						축척	1 : 50		
	건설분야	토목	건설단계	실시설계	△	2015.12.	실시설계 준공	김성호	최규대	최장식	도면번호	C0060404-007	편철번호	3.041
					개정번호	날짜	개정내용	과업책임자	분야별책임자	설계자				