



콘크리트라이닝 구조도 (5)

표 준 단 면 도
P-6-4

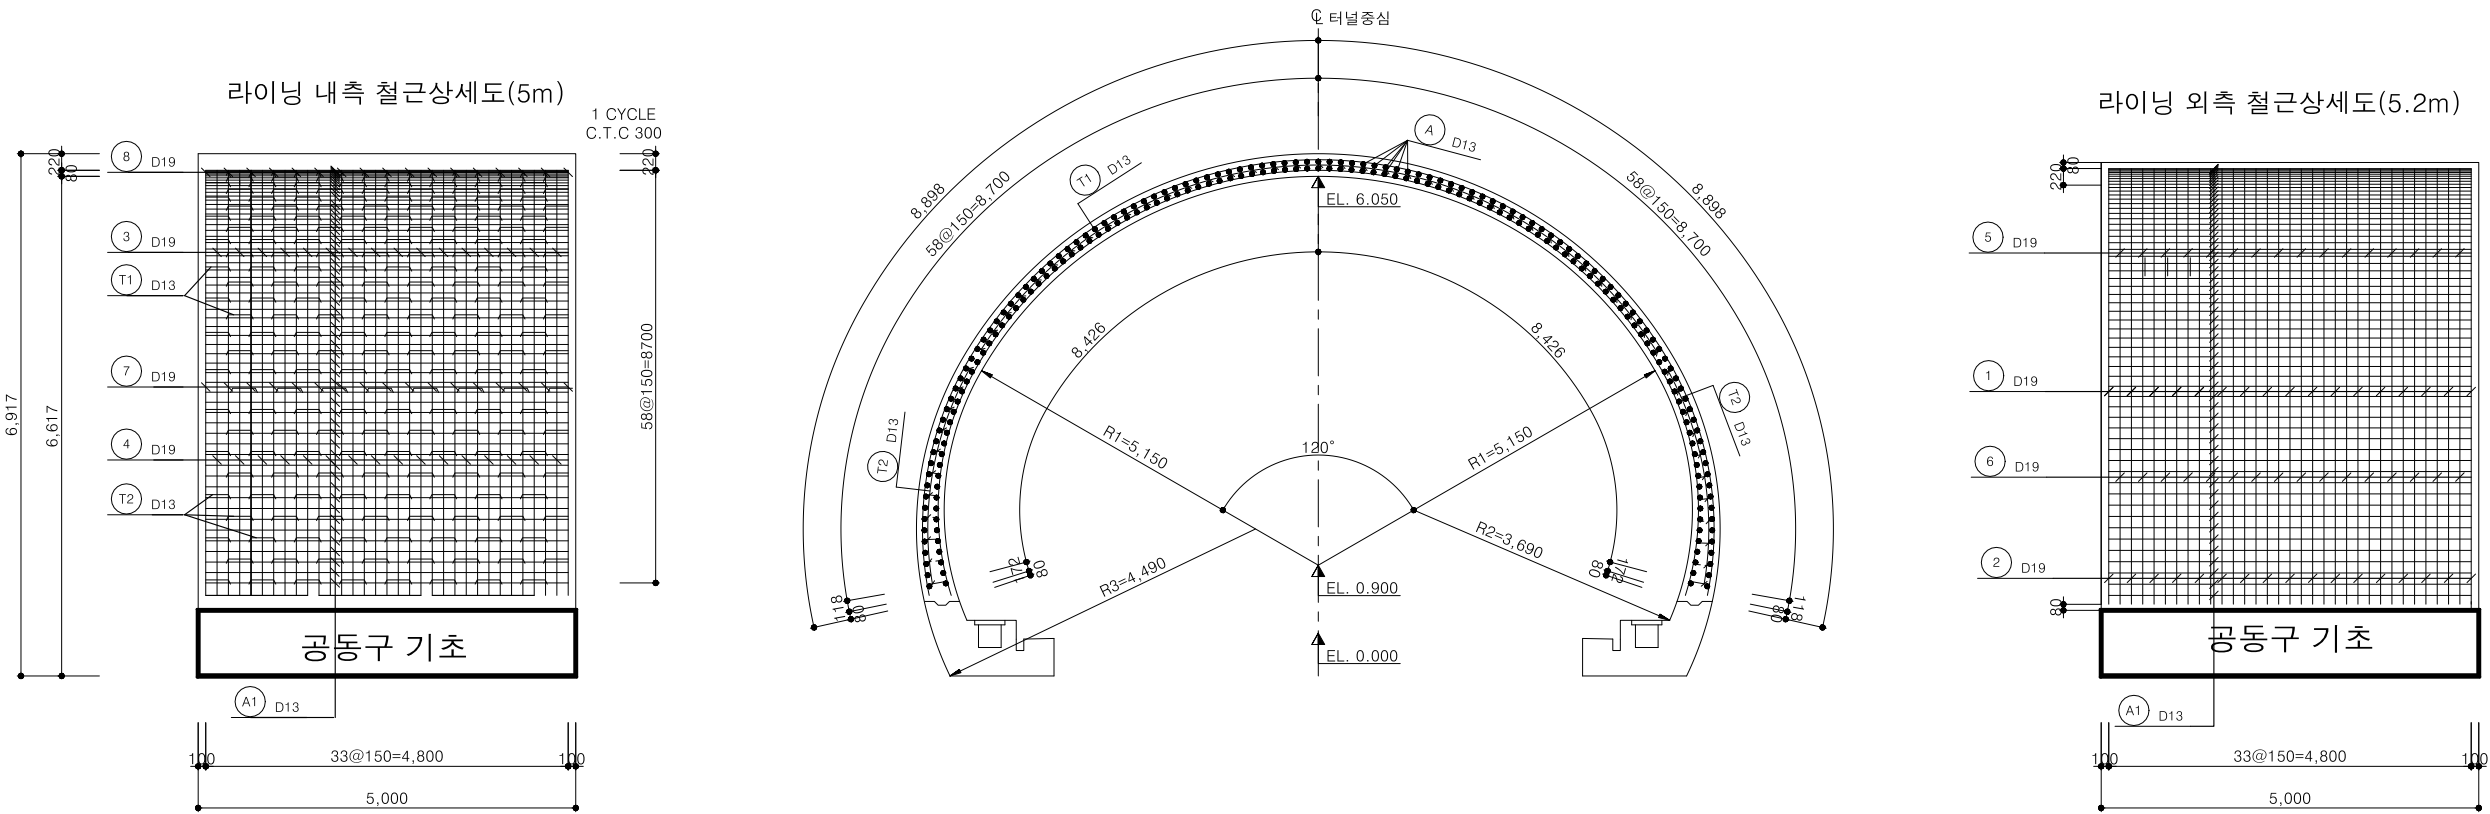

단 면 력 도

(MIDAS CIVIL)

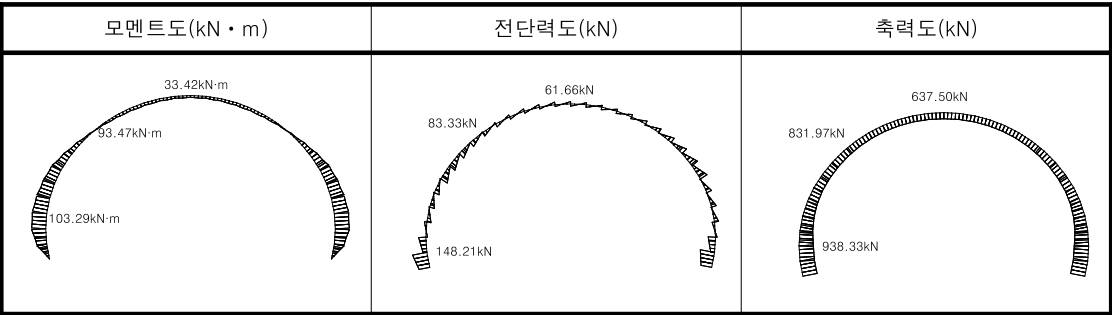

재 료 표

콘 크 리 트	설계기준강도 fck	30MPa
	굵은골재 최대치수	25mm
철 근 (SD300)	항 복 강 도 fy	300 MPa

NOTE

- 콘크리트 라이닝의 보강철근 설치후 충분한 피복두께가 확보될 수 있도록 콘크리트 타설시 유의하여야 한다.
- 철근배근시 이음의 위치는 해석상 안전한 부분에 지정한 곳으로서 설계도서와 같은 위치에 시공하여야 한다.
- 전단철근은 갈고리 부분이 인장부를 피할 수 있도록 철근 배근시 유의하여야 한다.
- 철근 콘크리트 라이닝 시공시 철근지지를 위해 천정부에 방수쉬트 부착형앵커공법을 적용한다.

 대 립 산 업	사 업 명	울릉도 일주도로2 건설공사			△						위치정보		도 면 명	콘크리트라이닝 구조도 (5)
	시설/공구				△						축 척	1 : 50		
	건설분야	토 목	건설단계	실시설계	△	2015.12.	실시설계 준공	김 성 호	최 규 대	최 장 식	도면번호	C0060404-008	편철번호	3.042
					개정번호	날짜	개 정 내 용	과업책임자	분야별책임자	설계자				