



본선 공동구 및 배수상세도 (1)


콘크리트 타설순서

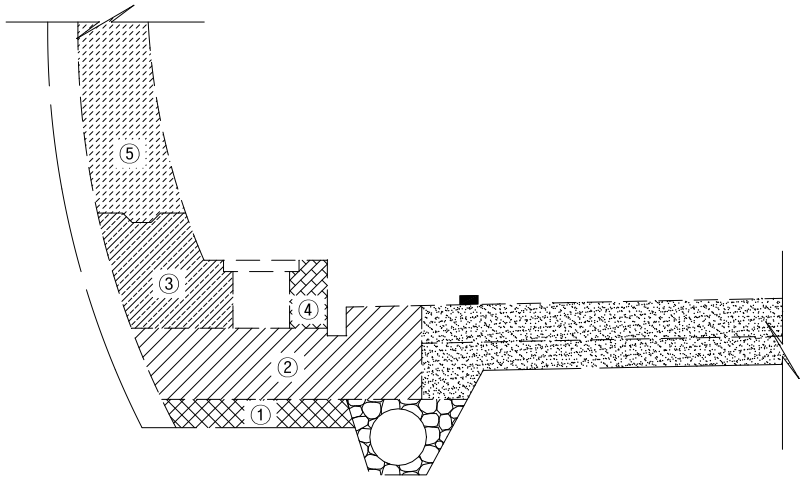


배수관 연결 상세도

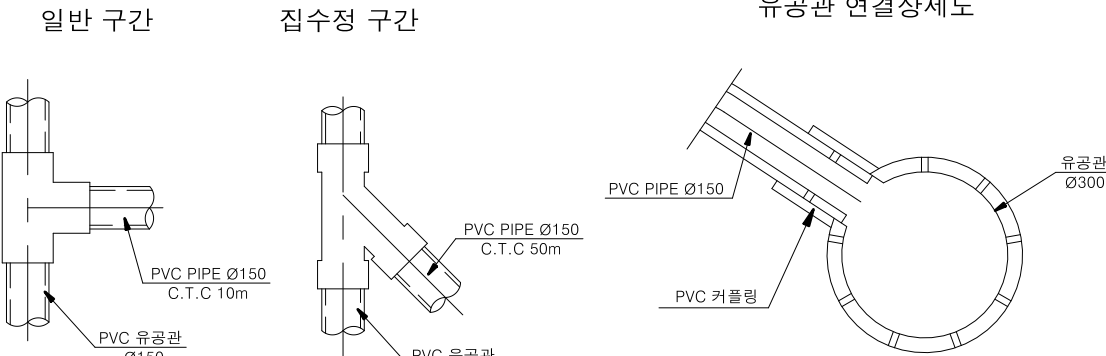


콘크리트 타설순서 상세도

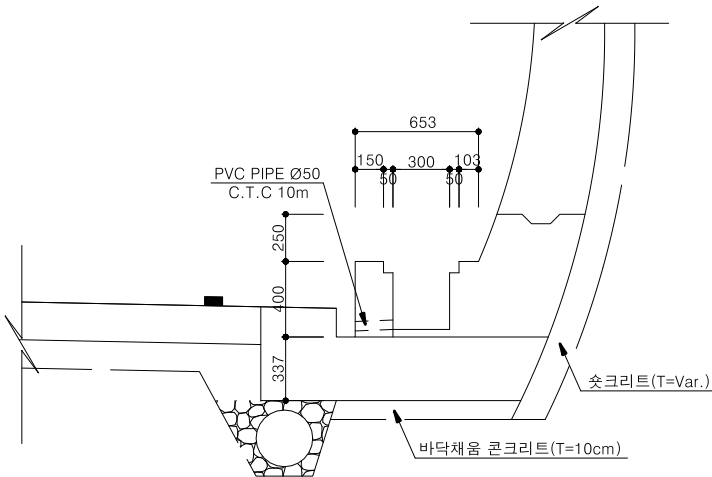


신축이음, 시공이음 상세도

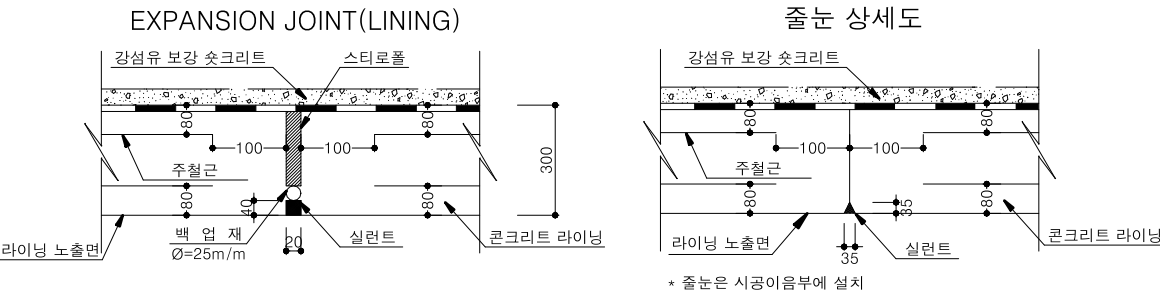


방수шит 겹이음 상세도

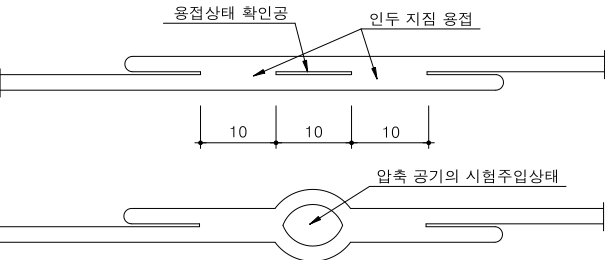


콘크리트 타설순서

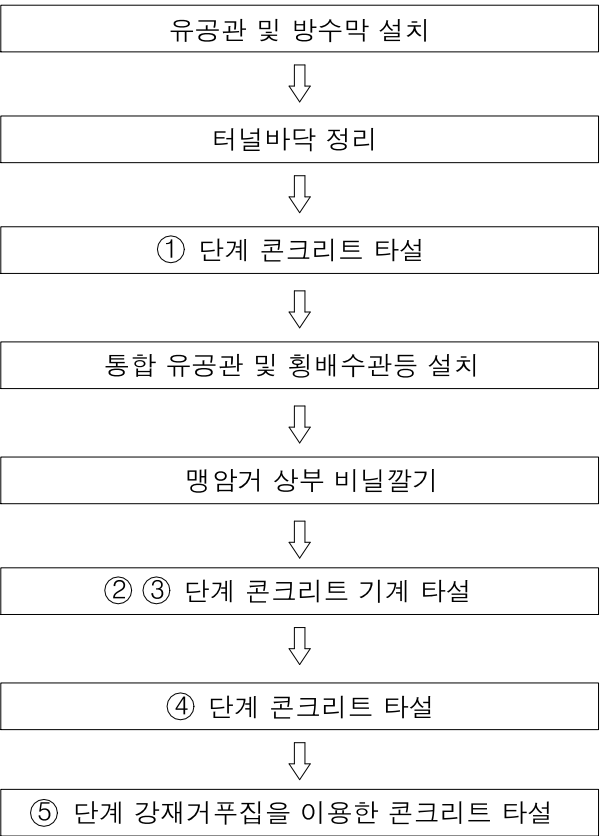

방수шит 부착 개요도

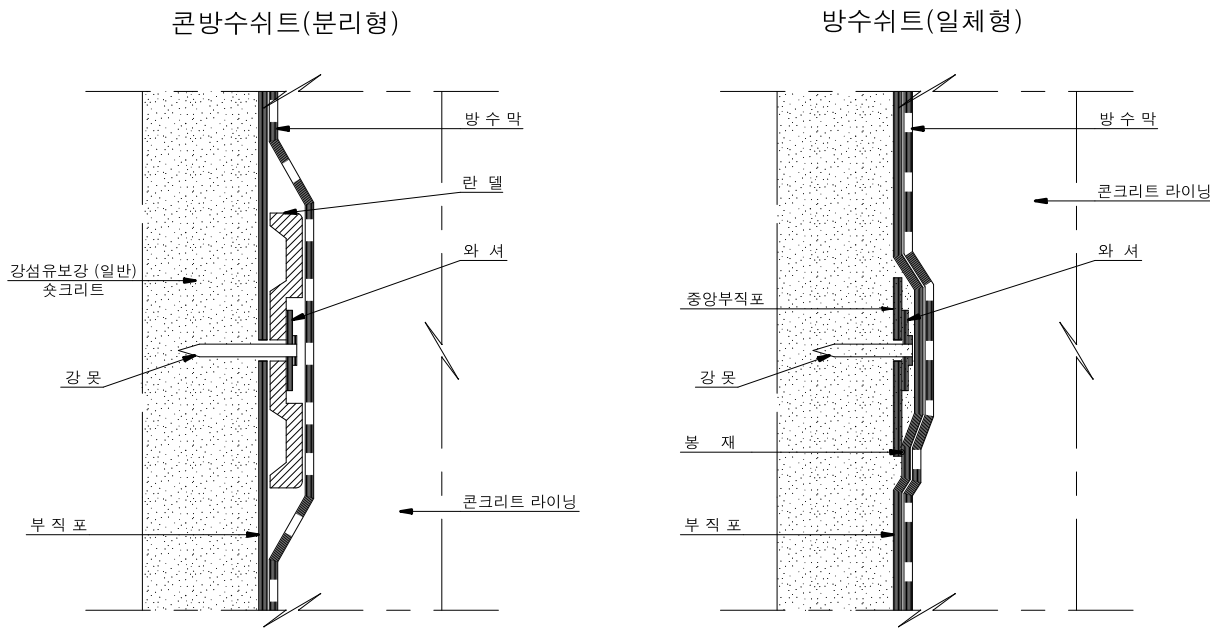

이음부 설치 개요도

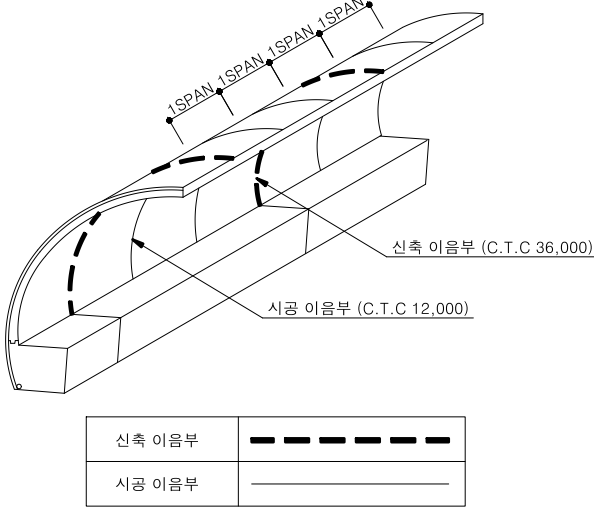

NOTE

- 방수шит 시공시 품질관리 철저 및 주변 철근 등에 의한 손상이 없도록 관리하여야 한다.
- 방수시공전 내공확보를 위한 단면측정을 반드시 시행하여야 한다.
- 숏크리트 요철로 인한 방수шит의 손상 및 접착불량 방지를 위해 숏크리트 면정리를 철저히 한다.
- 신축이음은 3SPAN 마다 계획하며, 줄눈은 시공이음부에 설치한다.

 경상북도	사 업 명	울릉도 일주도로2 건설공사			△						위치정보		도 면 명	본선 공동구 및 배수상세도 (1)	
	시설/공구				△						축 척	NONE			
	건설분야	토 목	건설단계	실시설계	△	2015.12.	실시설계 준공	김 성 호 <i>gwh</i>	최 규 대 <i>gwh</i>	최 장 식 <i>gwh</i>	도면번호	C0060404-010			편철번호
대 림 산 업						개정번호	날짜	개 정 내 용		과업책임자	분야별책임자	설계자			