



본선 공동구 및 배수상세도 (2)


단 면 도

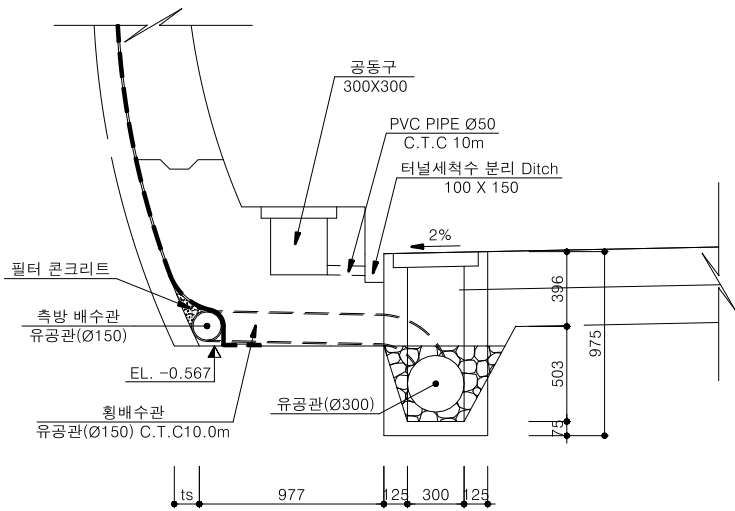


평 면 도

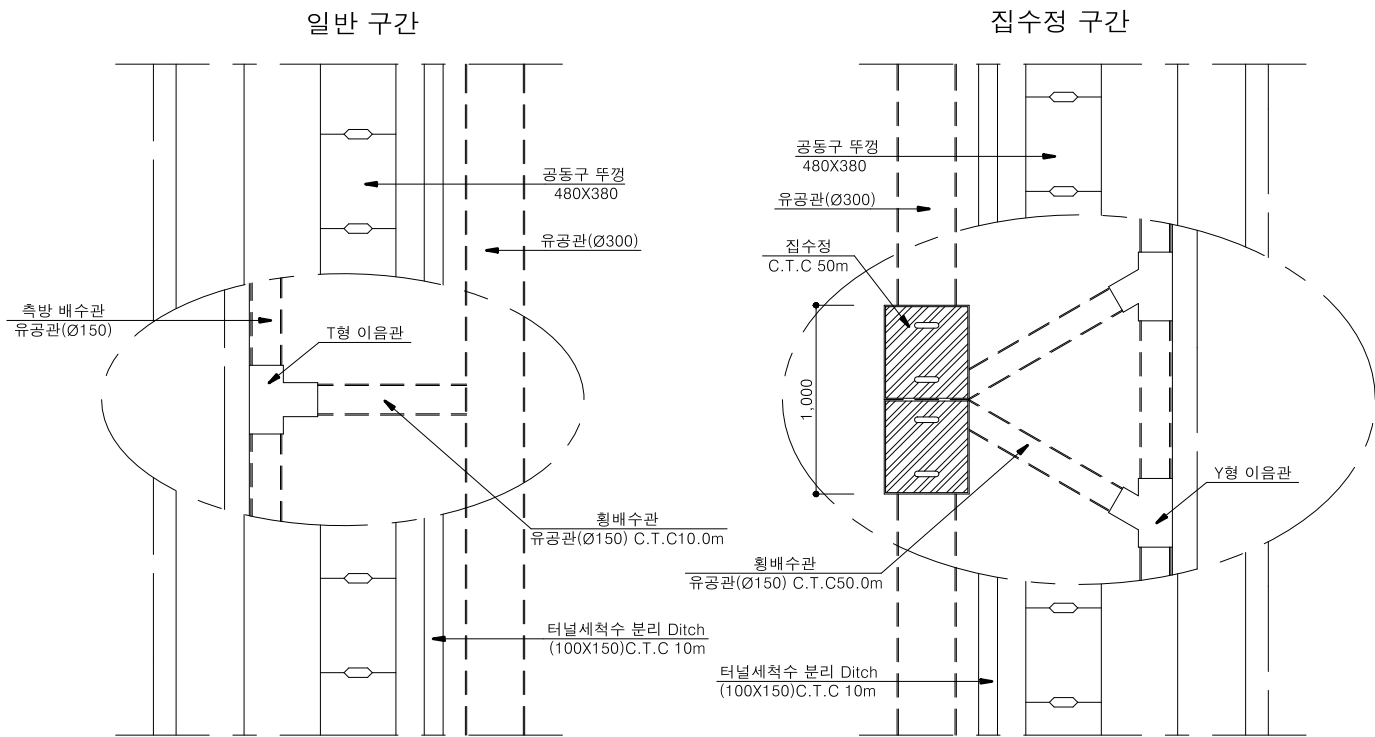


배수구 뚜껑(그레이팅)

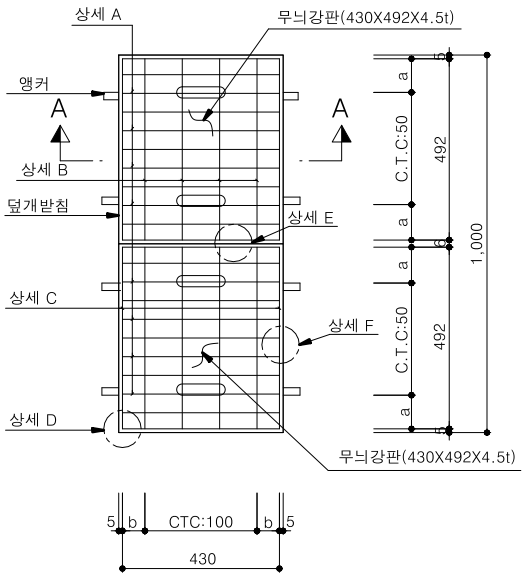


단면 A-A

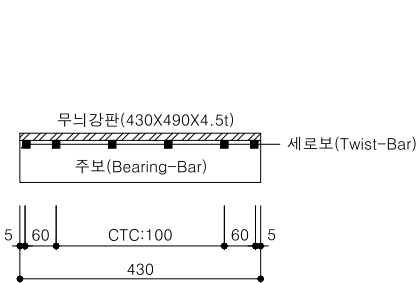


무늬강판 상세

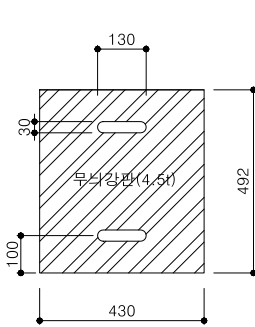

상 세 A

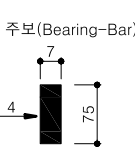


상 세 D

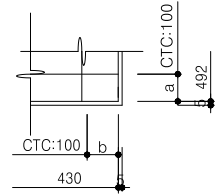

공동구 뚜껑 상세도


S = 1 : 10

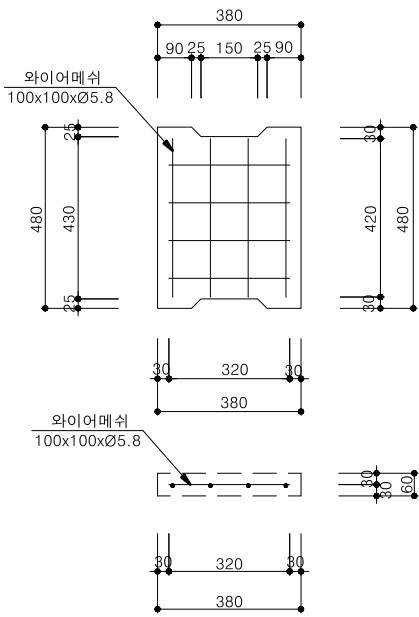


상 세 B




상 세 E

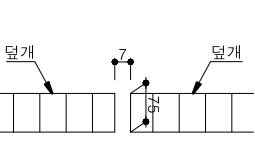

상 세 C

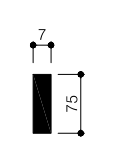

상 세 F

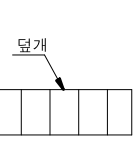

NOTE

- 1. 주보와 세로보의 배치간격을 고려하여 a는 100mm 이하, b는 100mm 이하 배치
- 2. 공동구뚜껑 콘크리트는 3종(fck=21MPa, Ø25mm)을 사용한다.

공동구 뚜껑 재료표

(1개당)

구 분	명 칭	규 격	단 위	수 량	비 고
(380×480×60)	콘크리트	3종 (Ø25mm)	m³	0.010	NET
	와이어 메쉬	100x100xØ5.8	m²	0.135	NET

집수정 뚜껑 재료표

(50m당)

명 칭	규 격	수 량	비 고
STEEL GRATING	F-75 (500x400x50)	2EA	



대림산업

사업명	울릉도 일주도로2 건설공사		
시설/공구			
건설분야	토목	건설단계	실시설계

개정번호	날짜	개정내용
△		
△		
△	2015.12.	실시설계 준공

김성호	최규대	최장식
과업책임자	분야별책임자	설계자

위치정보	
축척	NONE
도면번호	C0060404-011

도면명	본선 공동구 및 배수상세도 (2)
편철번호	3.045