



표준지보공도
(방향전환소)


PT-1

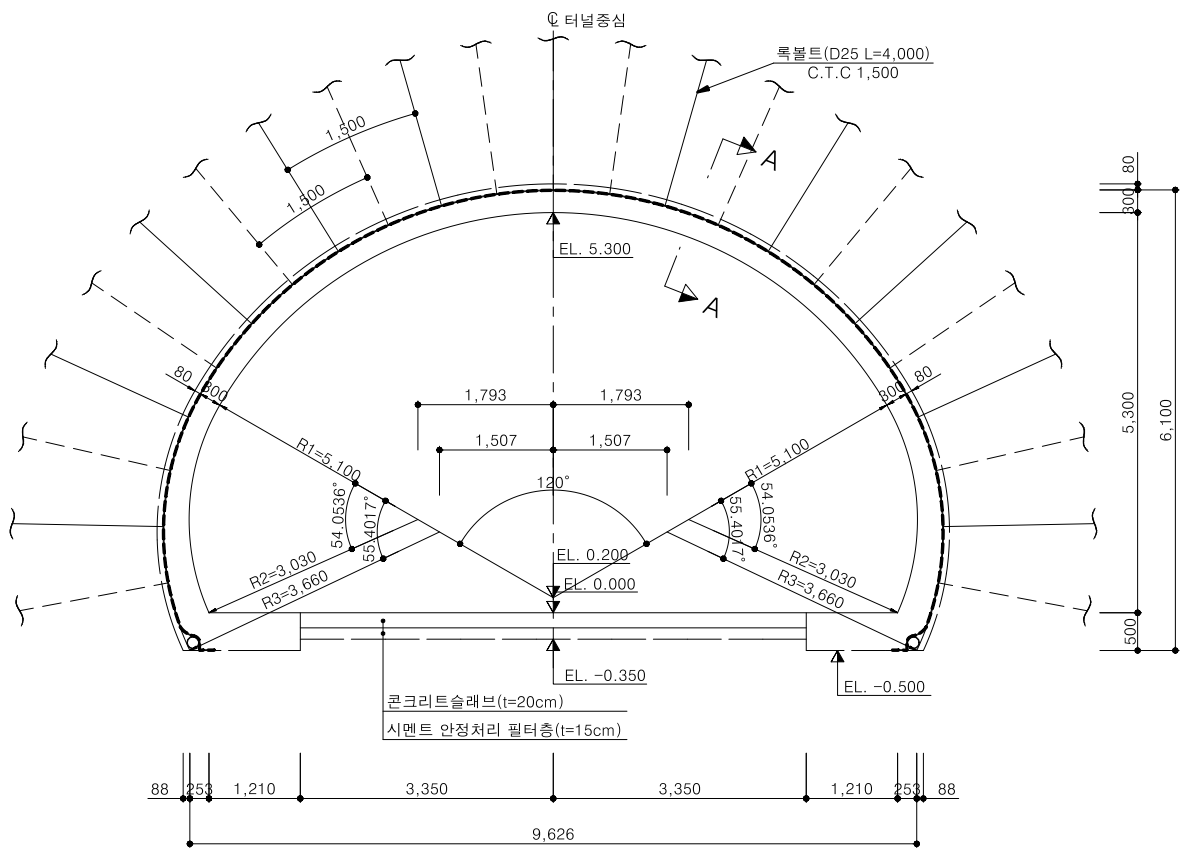


단 면 A-A
S = 1 : 10

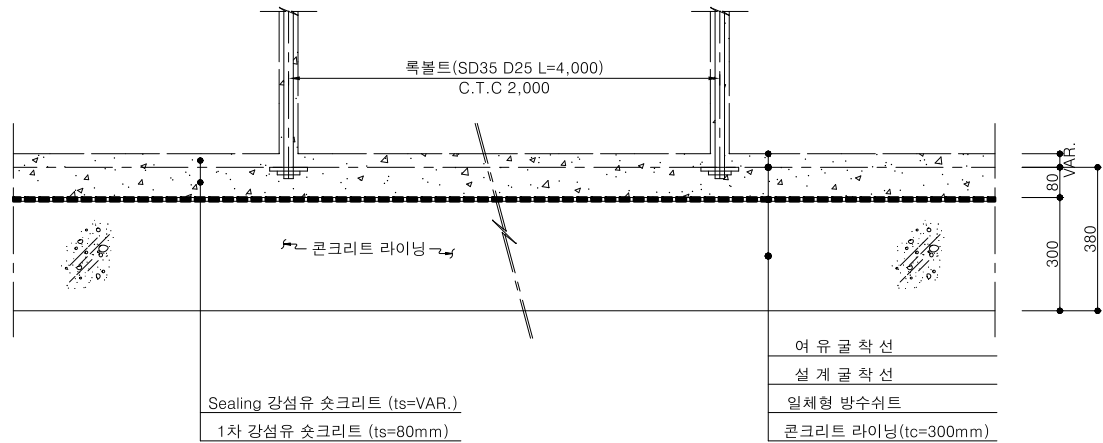

PT-2

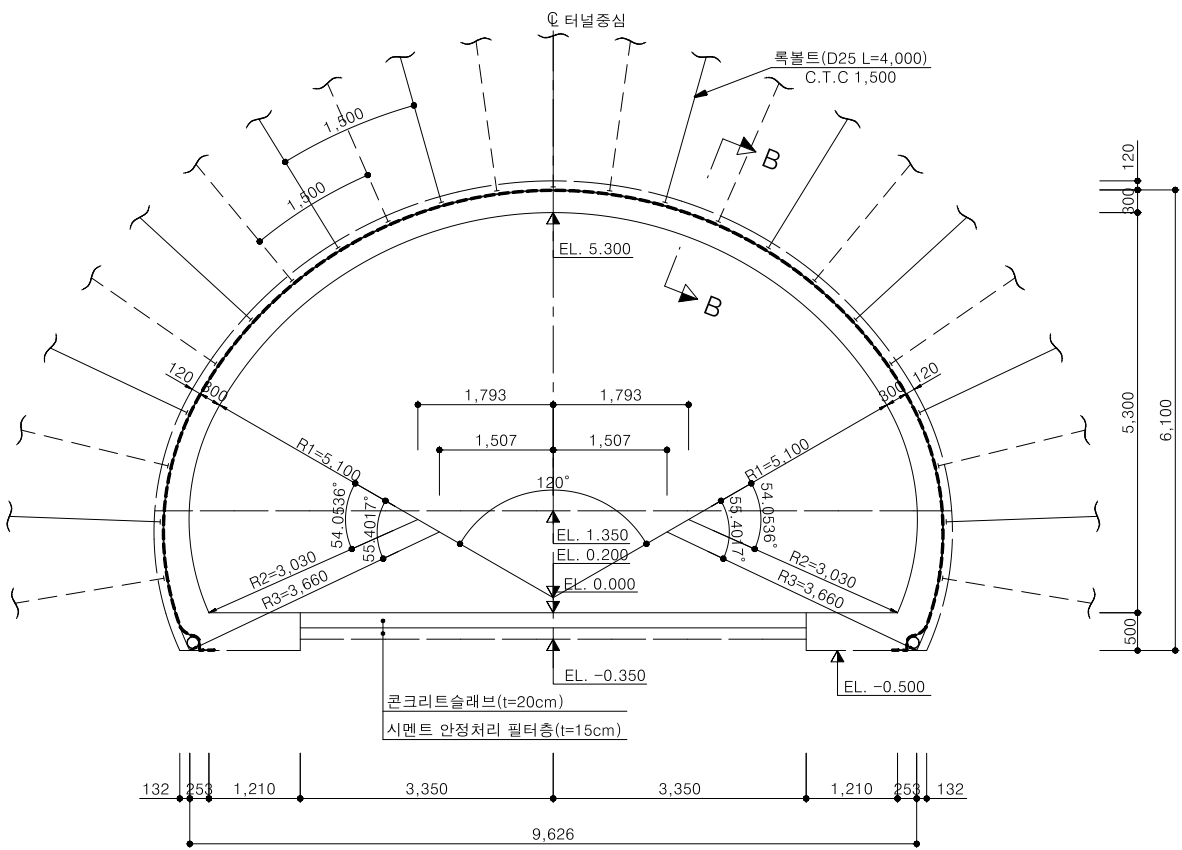

단 면 B-B
S = 1 : 10

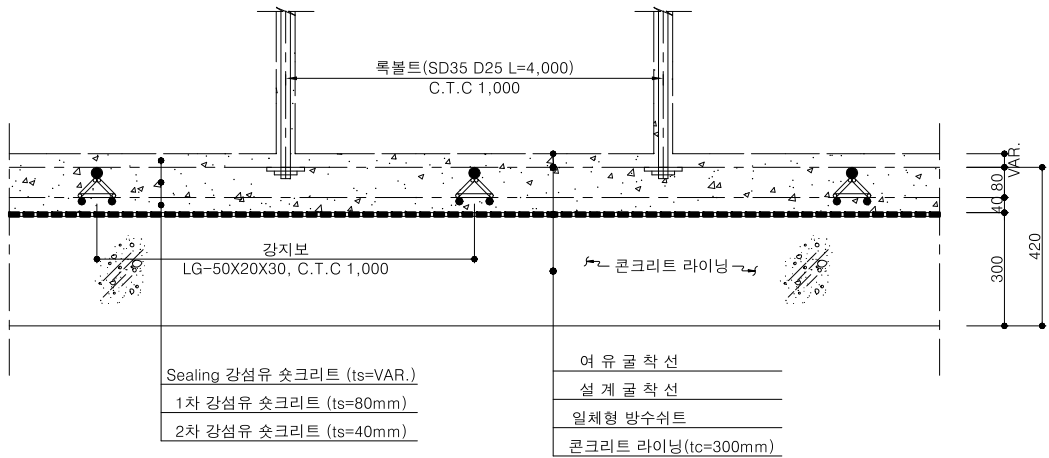

경상북도 대림산업	사업명	울릉도 일주도로2 건설공사			△						위치정보		도면명	표준지보공도
	시설/공구				△						축척	1 : 50		
	건설분야	토목	건설단계	실시설계	△	2015.12.	실시설계 준공	김성호	최규대	최장식	도면번호	C0060406-001	편철번호	3.046
					개정번호	날짜	개정내용	과업책임자	분야별책임자	설계자				