


강지보공 상세도

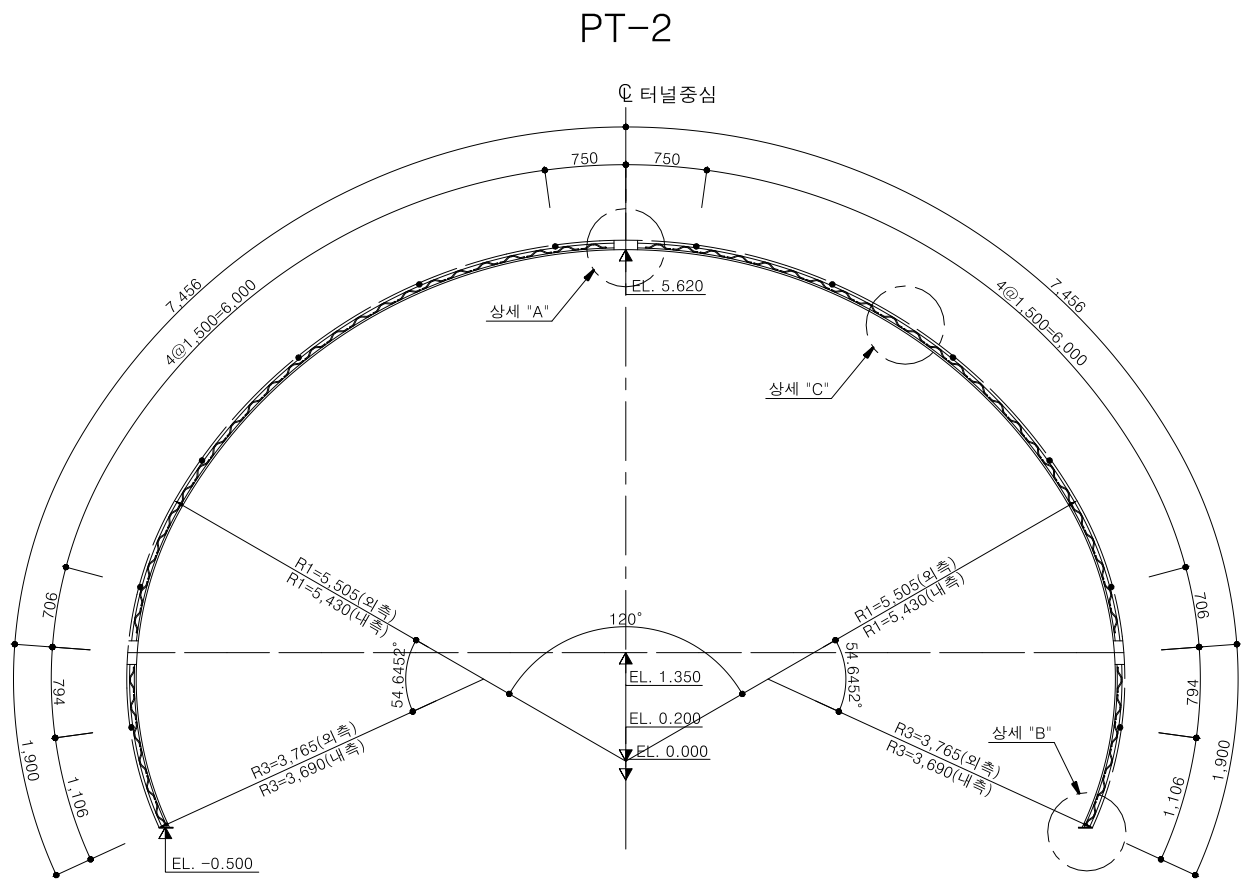


재 료 표 (50X20X30)


종 류	규 격	규 격	길이(m)	수량	총길이(m)	단위중량	총중량(Kgf)	비 고
환봉	Ø30	용접용 압연 강재	18.712	1	18.712	5.55 Kgf/m	103.852	
환봉	Ø20	용접용 압연 강재	18.480	2	36.960	2.47 Kgf/m	91.291	
스파이더	Ø10x50	용접용 압연 강재		60		0.47 Kgf/EA	28.20	
부등변 앵글	125x75x7t	SS400	0.110	12	1.32	10.70 Kgf/m	14.124	
철판	150x150x10t	SS400		2		1.80 Kgf/EA	3.6	
이형철근	Ø16	SD30	1.100	12	13.2	1.56 Kgf/m	20.592	
연결고리	내경Ø20~24			24				
볼트,너트	M20x50	F8T이상		12				

NOTE


- 지보재는 Sealing 슌크리트면에 밀착시켜 슌크리트와 일체가 되도록한다.
- 지보재 종방향으로 간격재를 고정하여 후속 작업시 흔들리지 않도록 하여야한다.
- 지보재 연결부는 볼트와 너트로 고정하여야 한다.
- 이음부 작업이 용이하도록 슌크리트 타설시 이음부를 비닐로 감싼다.
- 목재쌓기(콘크리트 블록)는 현장 상황에 따라 설치 하여야 한다.

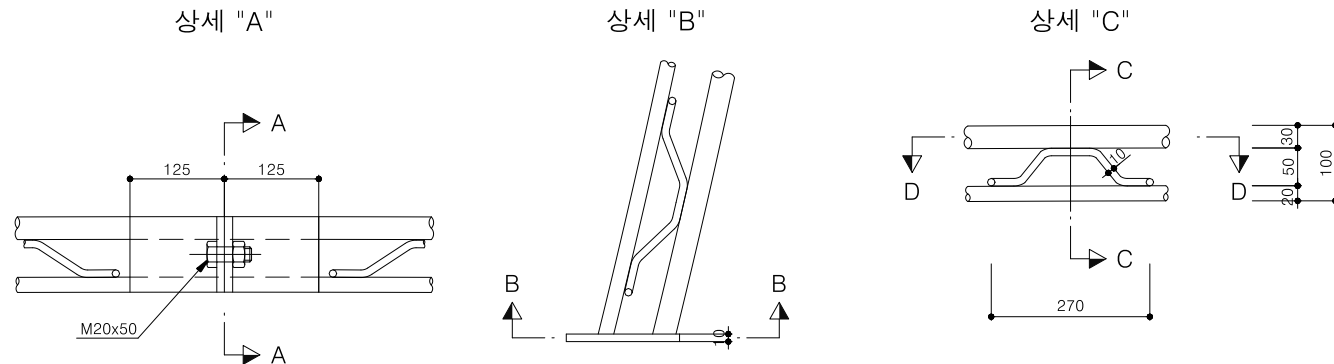


단면 A-A

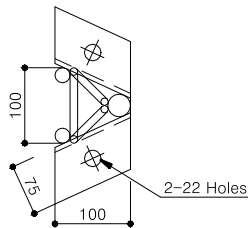


단면 B-B

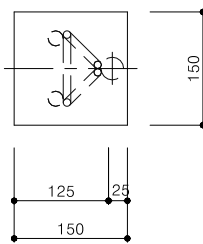


단면 C-C

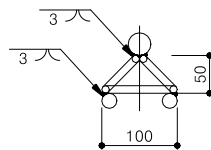


목재쌓기
정 면 도

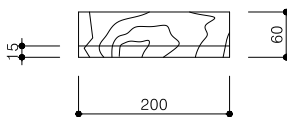


측 면 도

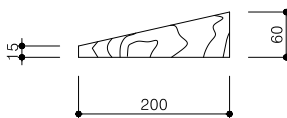


바 닥

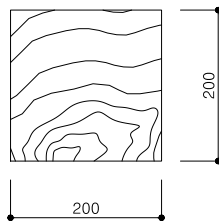


단면 D-D

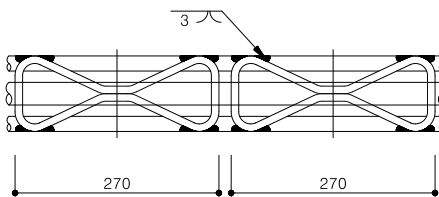


간격재 상세

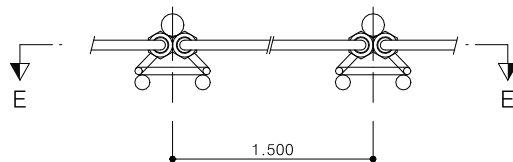

단면 E-E

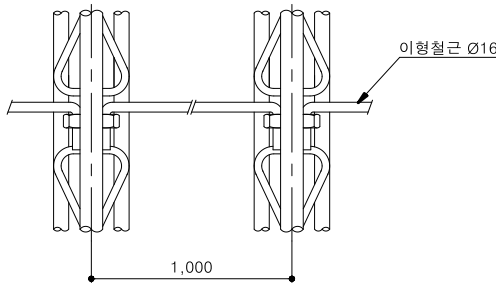

격자지보 형상 개요도

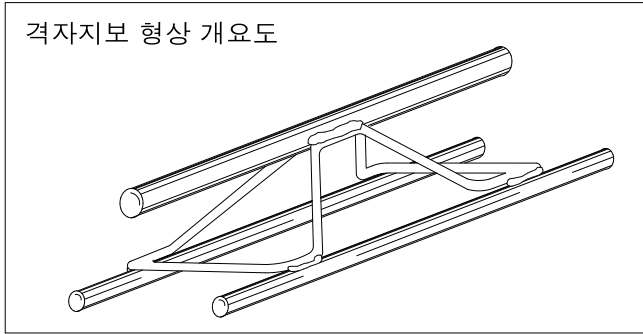

대림산업

사업명

울릉도 일주도로2 건설공사

시설/공구

건설분야

토목

건설단계

실시설계

△

△

△

△

2015.12.

날짜

개정번호

실시설계 준공

개정내용

김성호

과업책임자

최규대

분야별책임자

최장식

설계자

위치정보

축척

도면번호

1 : 40

C0060406-004

도면번호

도면명

판권번호

강지보공 상세도

3.049