

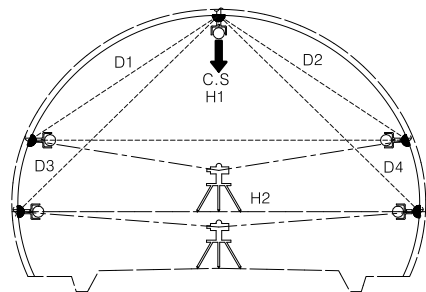
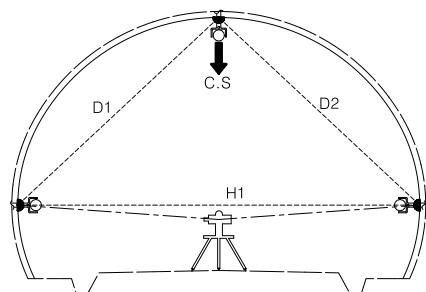


계측 상세도

일상계측(A계측)

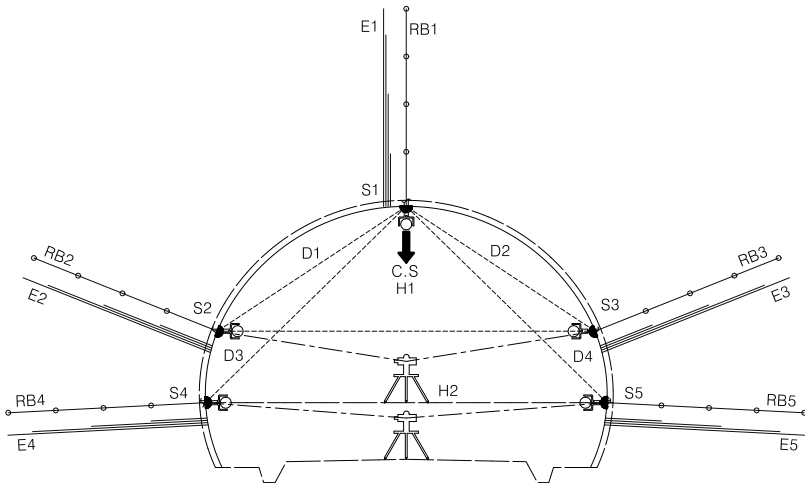


정밀계측(B계측)

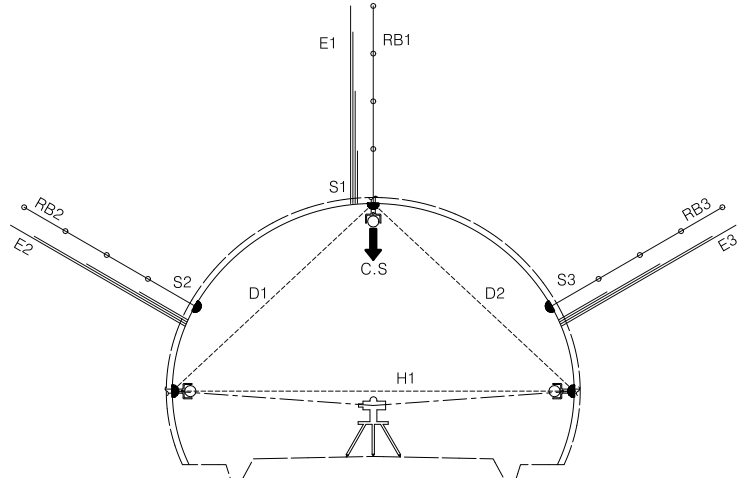


천단침하/내공변위계


측정기 측면 측정기 정면

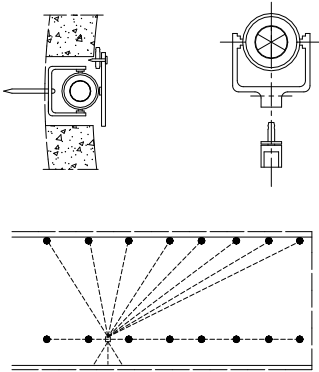


지중변위계

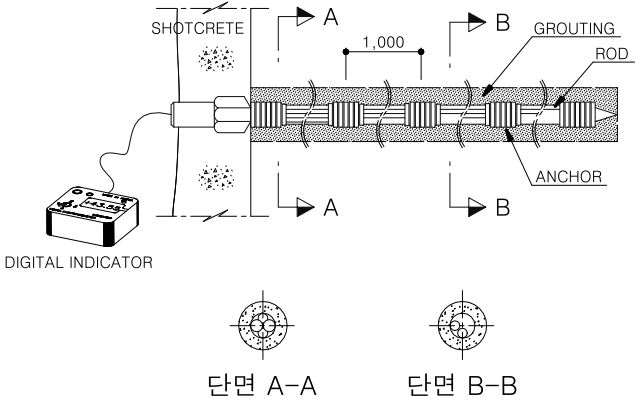


록볼트 인발시험

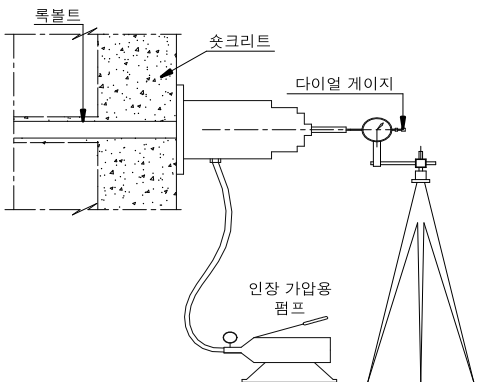

록볼트 축력계

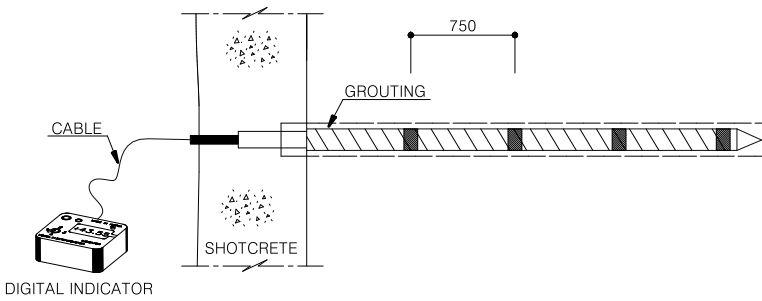

숏크리트 응력계

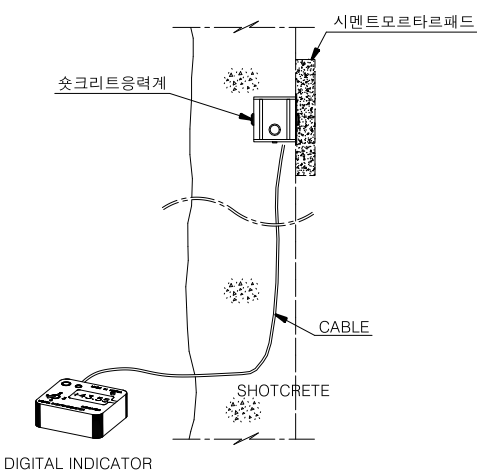

천 단 침 하 측 정	↓	CS	숏크리트 응력 측정	▒	S1~S5
내 공 변 위 측 정	⊗	D1~D4, H1, H2	록볼트 축력 측정	—●—	RB1~RB5
지 중 변 위 측 정	—	E1~E5	지표침하계	▼	-

NOTE

- 1. 록볼트 축력계의 길이는 인접록볼트의 길이와 동일하게 적용한다.
- 2. 접선방향 및 축응력 측정기는 스트레인 게이지를 설치한다.
- 3. 계측위치 및 수량은 계측계획을 기준으로 변경할 수 있다.

경상북도 대림산업	사업명	울릉도 일주도로2 건설공사			△						위치정보		도면명	계측 상세도
	시설/공구				△						측척	NONE		
	건설분야	토목	건설단계	실시설계	△	2015.12.	실시설계 준공	김성호	최규대	최장식	도면번호	C0060407-002	편철번호	3.064
					개정번호	날짜	개정내용	과업책임자	분야별책임자	설계자				