



강재거푸집 상세도 (5)

SKIN PLATE VIBRATOR, 검사창 배치도

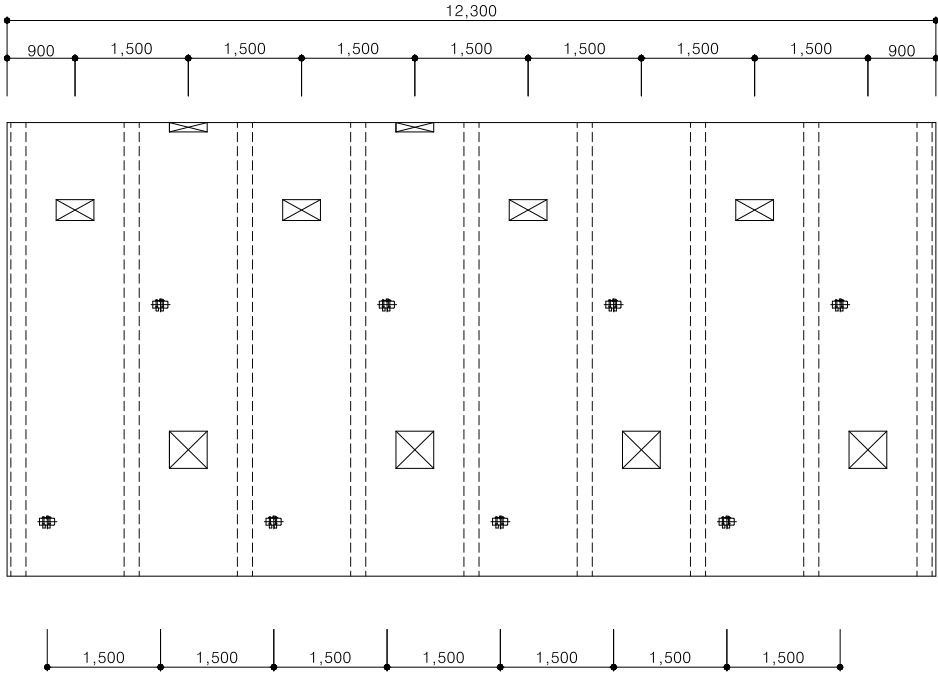


VIBRATOR 상세도

S = NONE

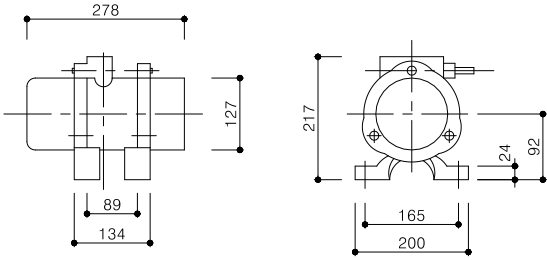


GROUT HOLE 상세도

S = NONE

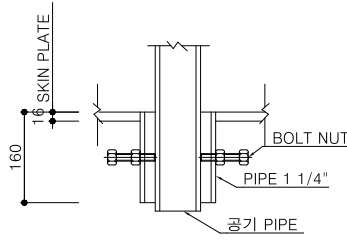



CONCRETE 투입구 상세도

S = NONE

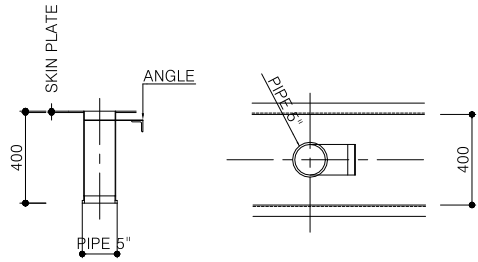


거푸집 마감 상세도

S = NONE

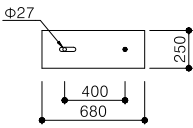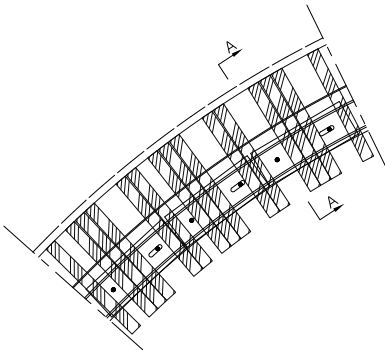


CONCRETE 마감 철판

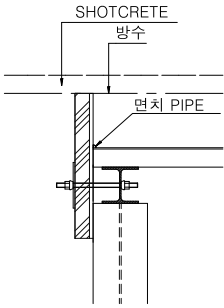

단면 A-A


검사창 상세도

S = 1:5

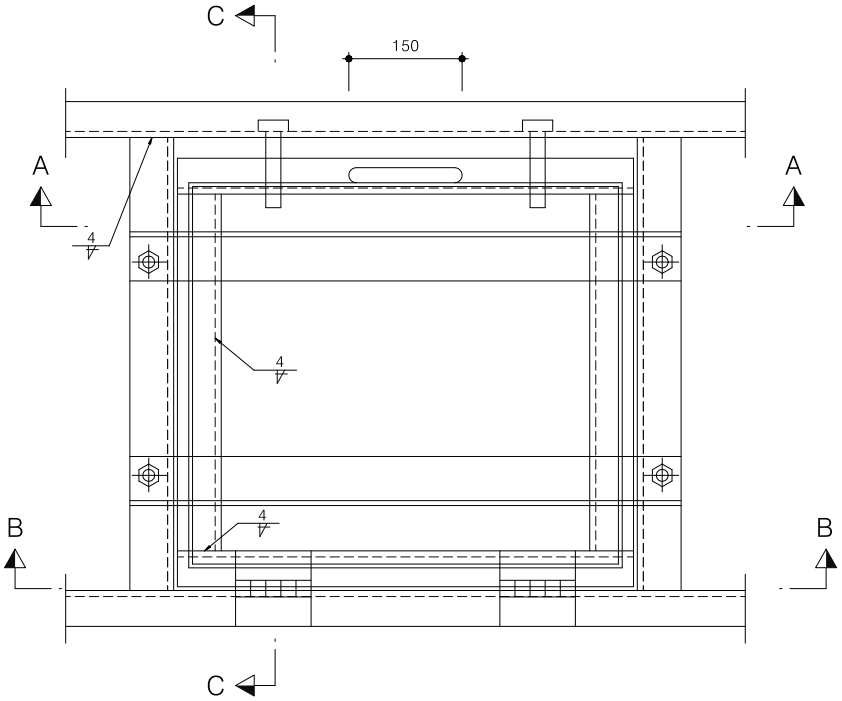

단면 C-C

S = 1:5

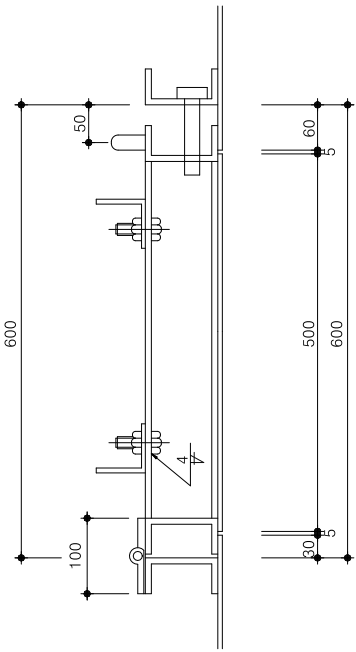


단 면 A-A

S = 1:5

단 면 B-B

S = 1:5

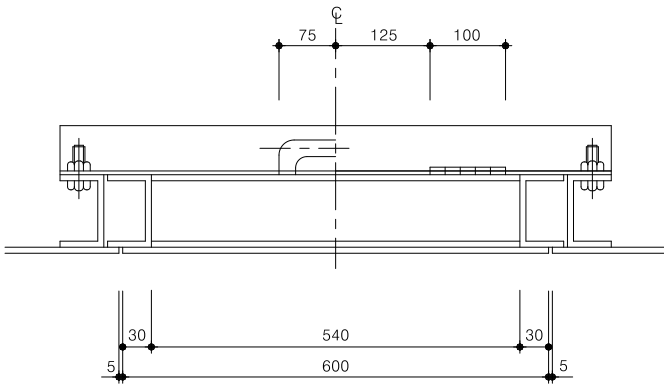

NOTE

- 1. 검사창 위치는 감독원과 협의 하에 시공한다.
- 2. 본 도면은 현장 여건에 따라 변경 제작할 수 있다.

 경상북도	사 업 명	울릉도 일주도로2 건설공사			△						위치정보		도 면 명	강재거푸집 상세도 (5)			
	시설/공구				△						축 척	NONE					
	대 림 산 업	건설분야	토 목	건설단계	실시설계	△	2015. 12.	실시설계 준공	김 성 호	최 규 대	최 장 식	도면번호			C0060407-012	편철번호	3.074
						개정번호	날짜	개 정 내 용		과업책임자	분야별책임자	설계자					