
 
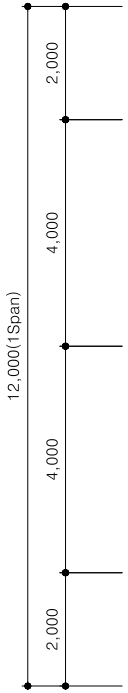
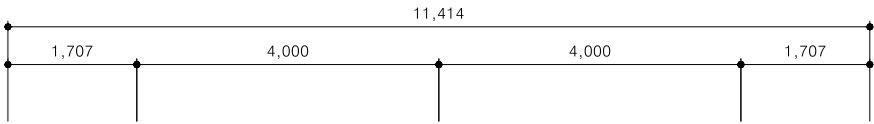


철근처짐 방지용 앵커상세도


변경

단면도

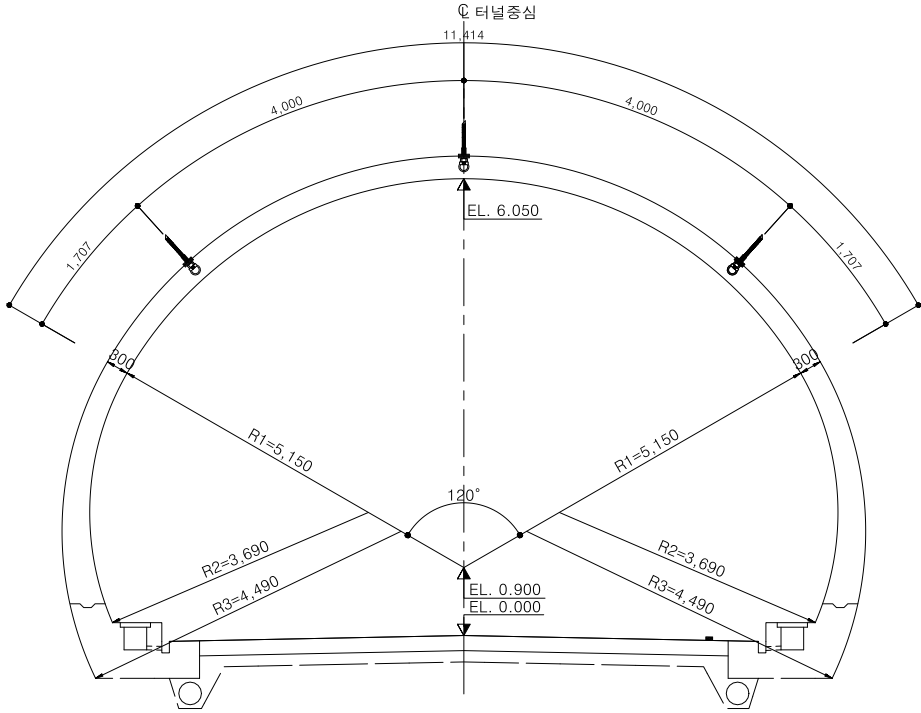

철근 처짐 방지용 앵커 상세도

S = NONE

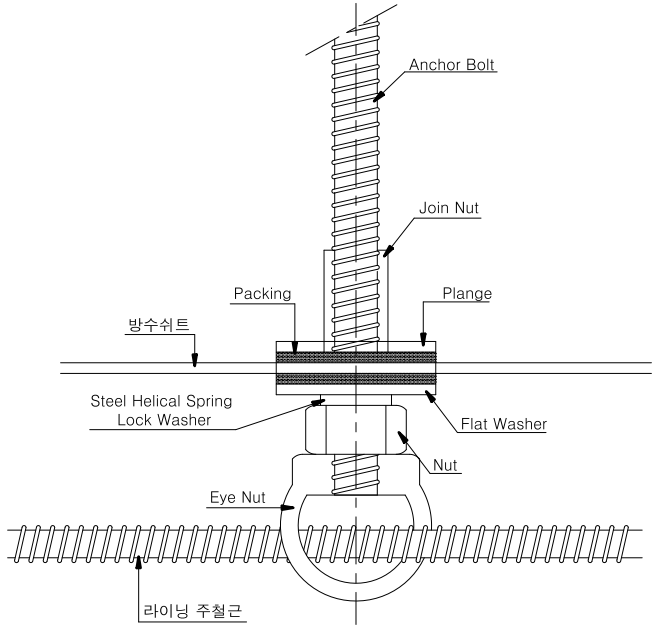

시공순서 : 천공 ⇒ 접착제 주입 ⇒ 앵커볼트 삽입 ⇒ 양생 ⇒

방수앵커 결합 ⇒ 방수시트 용착 ⇒ 진공 Test 실시 ⇒ 철근배근

방수 앵커공법 개요

- 터널의 숏크리트에 앵커볼트를 천공, 삽입, 정착시키고 그 볼트에 특수제작된 방수앵커를 결합하여 철근을 매다는 공법.
- 천공시 손상된 시트는 방수앵커에 붙어있는 원형의 시트로 완전 용착 보수함
- 방수앵커 시공후 진공 Test를 방수 여부를 점검함.

NOTE

1. 라이닝 콘크리트 타설시 철근의 처짐을 방지하기 위하여 철근 처짐 방지용 앵커를 시공한다.
2. 앵커는 횡방향 4.0m, 종방향 3.0m 간격으로 설치한다.
3. 앵커 시공 후 방수시트 접합부의 방수처리 여부를 확인하여야 한다.

경상북도 대림산업	사업명	울릉도 일주도로2 건설공사			△						위치정보		도면명	철근처짐 방지용 앵커상세도
	시설/공구				△						축척	NONE		
	건설분야	토목	건설단계	실시설계	△	2015.12.	실시설계 준공	김성호	최규대	최장식	도면번호	C0060407-014	편철번호	3.076
					개정번호	날짜	개정내용	과업책임자	분야별책임자	설계자				