

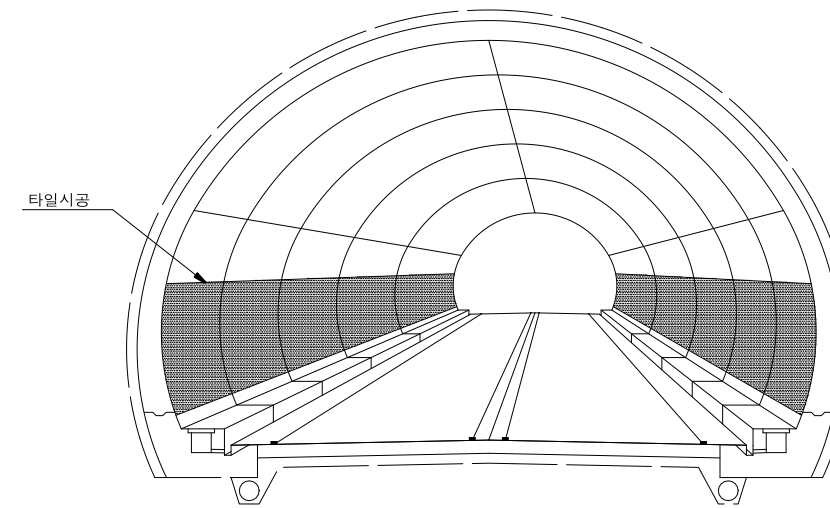
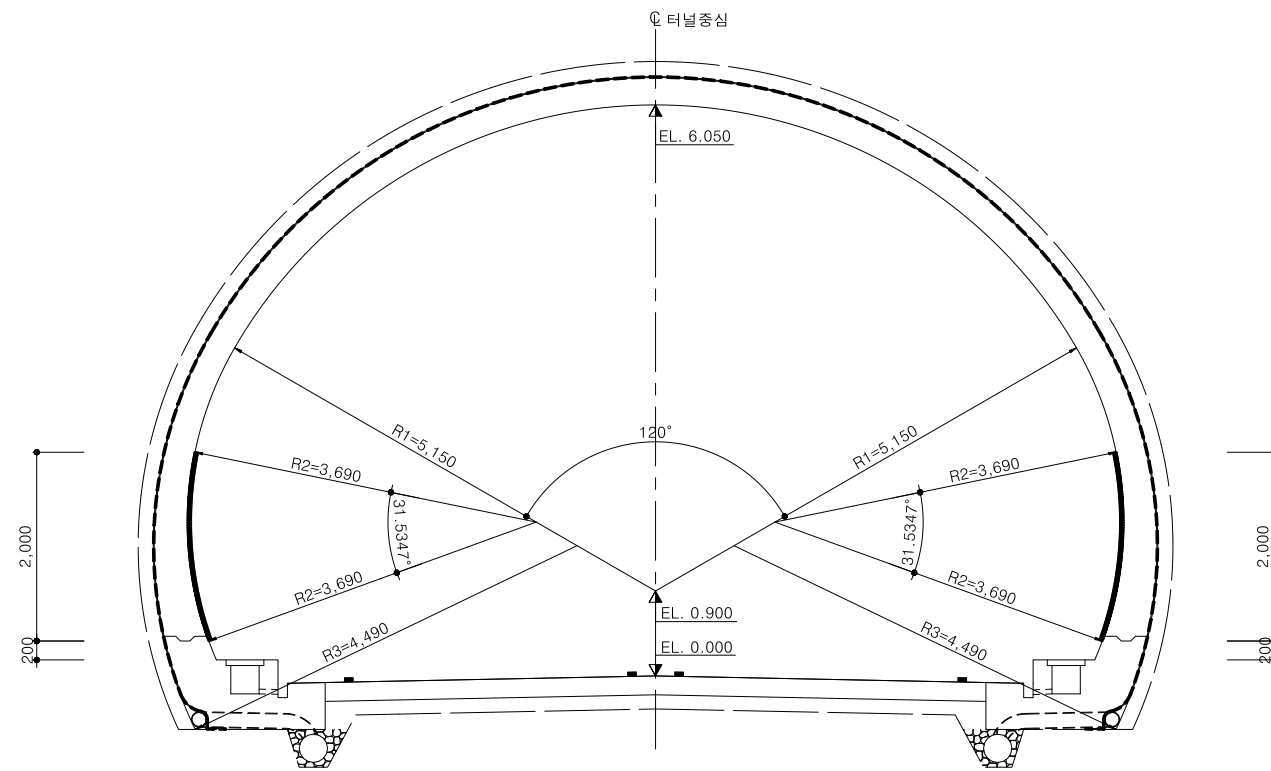
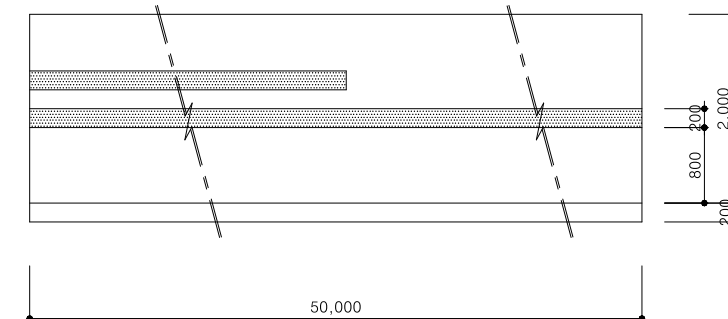




개요도

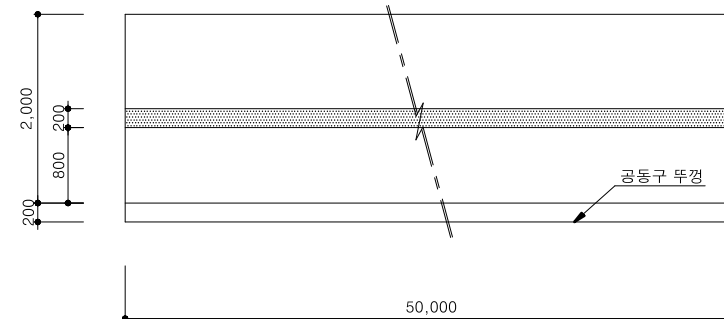

TYPE 05

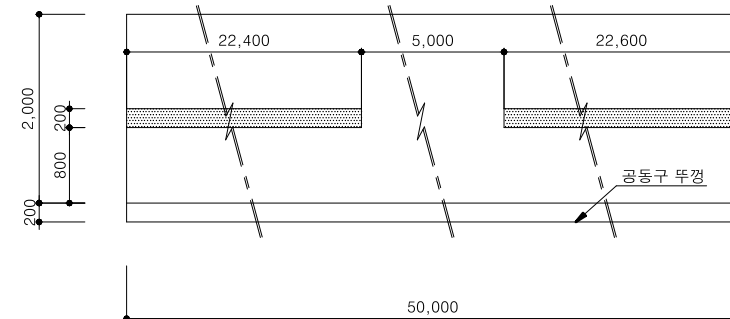

TYPE 04

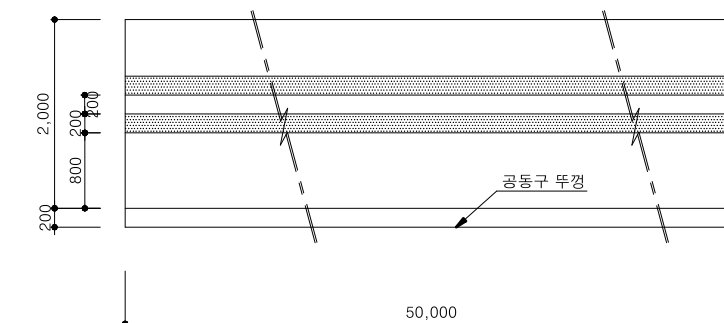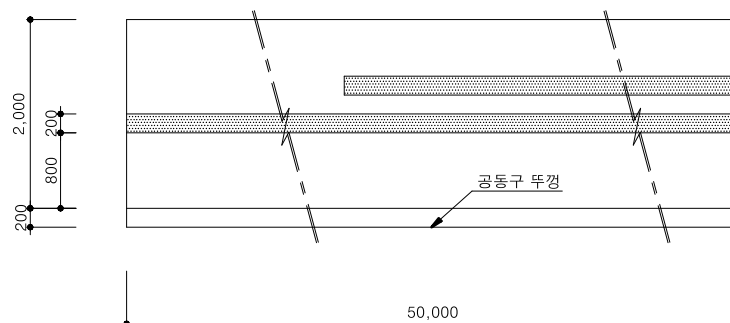

 바탕(순백색-백색도 : W10)

 무늬

* 본 디자인은 경관계획에 따른 예시이며
본 과업의 경관심의 결과 등에 따라 변경될 수 있고,
현장 적용시 감독원의 승인을 득하여야 한다.

* TYPE 01(50m)+TYPE 01(50m)+TYPE 02(50m)+TYPE 03(50m)+TYPE 04(59m)+TYPE 05(50m)+TYPE 02(50m)+TYPE 06(50m)+TYPE 06(50m)

	사 업 명	울릉도 일주도로2 건설공사			△						위치정보		도 면 명	내부타일 상세도 (서면1터널)
	시설/공구				△						축 척	NONE		
	대 립 산 업	건설분야	토 목	건설단계	실시설계	△	2015.12.	실시설계 준공	김 성 호 <i>gms</i>	최 구 대 <i>gls</i>	최 장 식 <i>zls</i>	도면번호		
					개정번호	날짜	개 정 내 용		과업책임자	분야별책임자	설계자			