



낙석방지 울타리



링네트 낙석방호망 적용 계획도

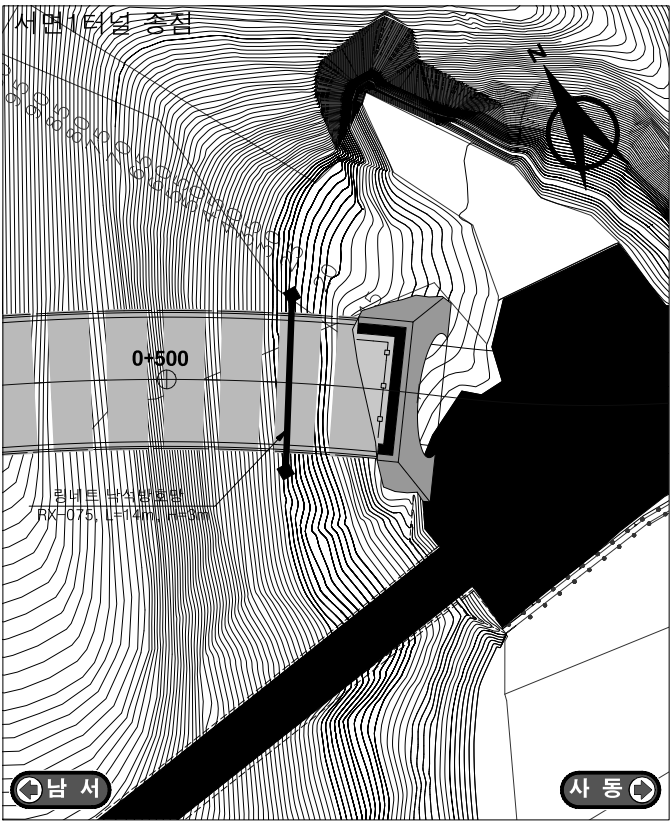


낙석방지울타리 적용 계획도
무근콘크리트 갭문

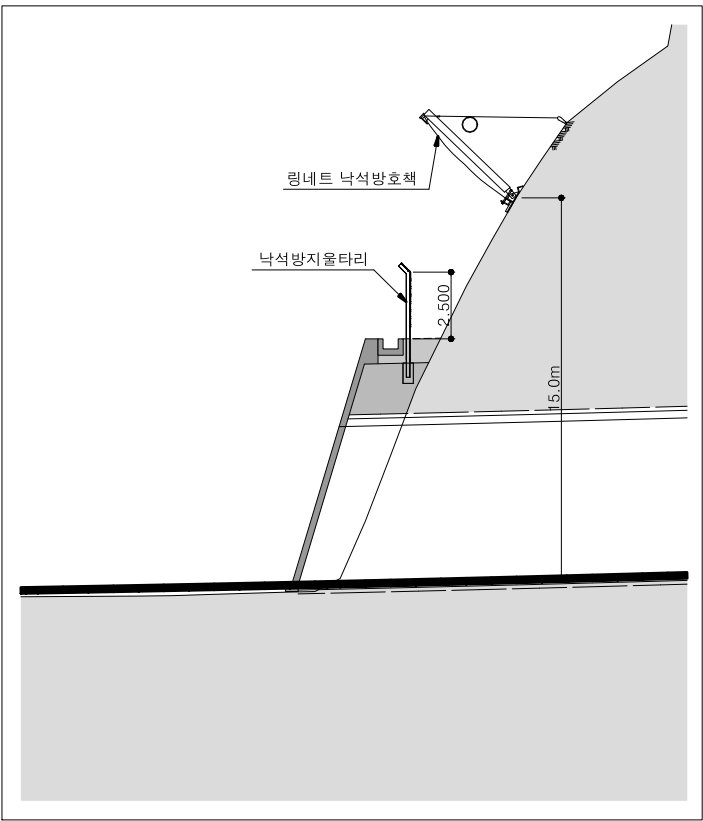

링네트상세도

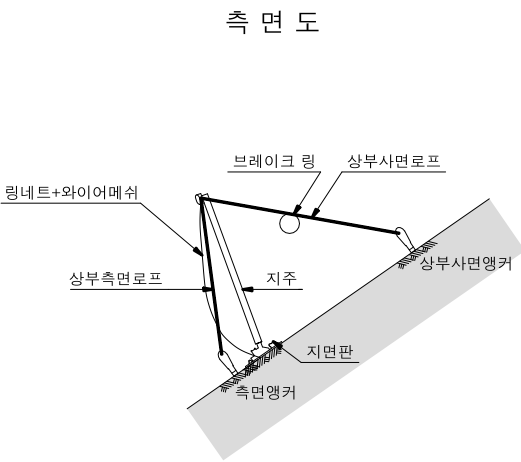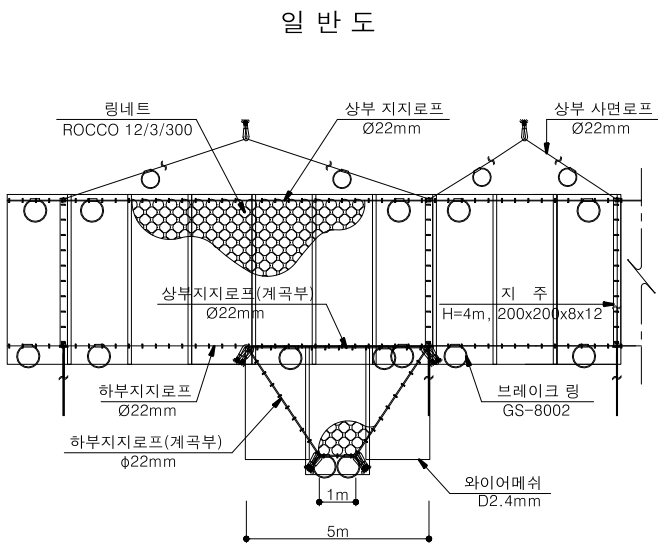

낙석방지울타리 상세도

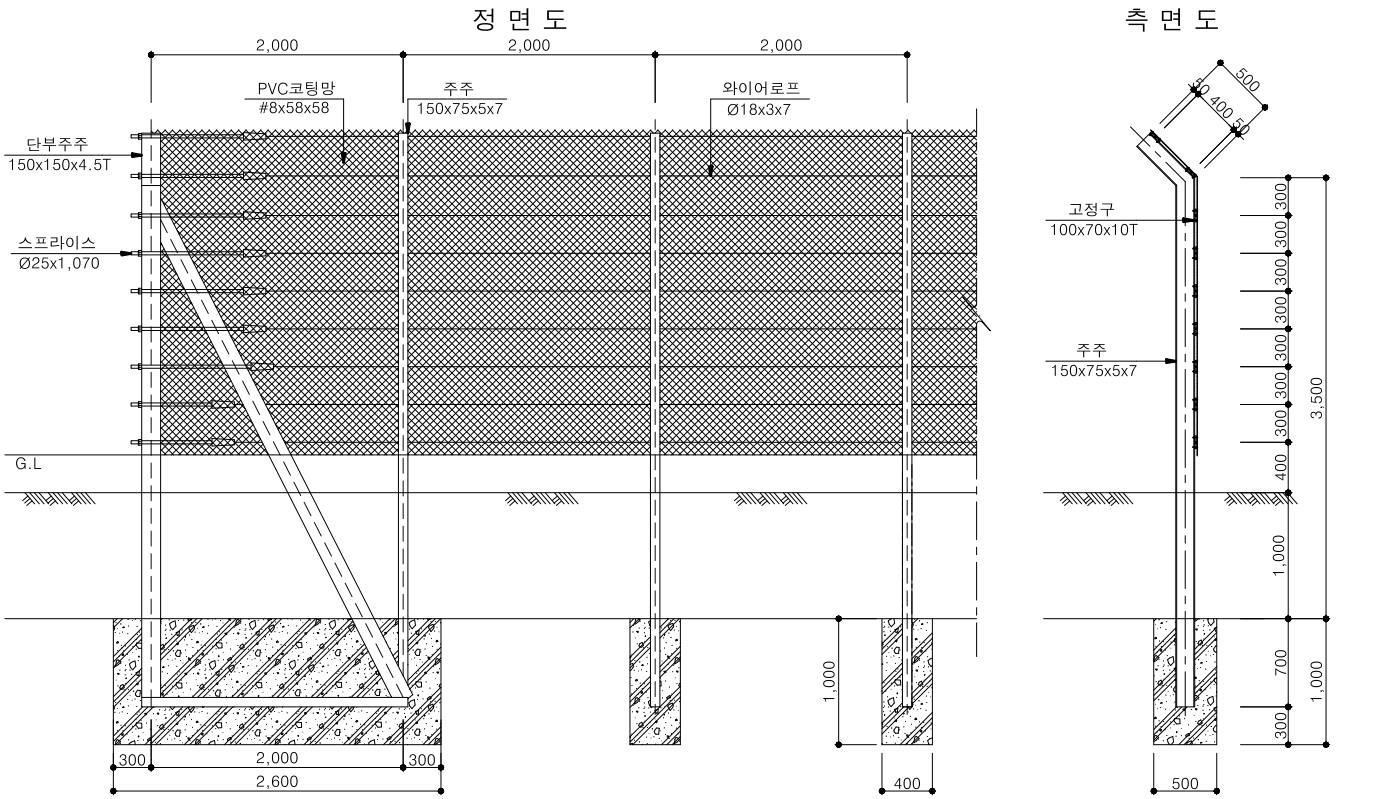

	사 업 명	울릉도 일주도로2 건설공사			△						위치정보		도 면 명	낙석방지 울타리		
	시설/공구				△						측 척	NONE				
	건설분야	토 목	건설단계	실시설계	△	2015.12.	실시설계 준공	김 성 호	최 규 대	최 장 식	도면번호	C0060407-023			편철번호	3.085
					개정번호	날짜	개 정 내 용		과업책임자	분야별책임자	설계자					