


지질 개요도
서면2터널

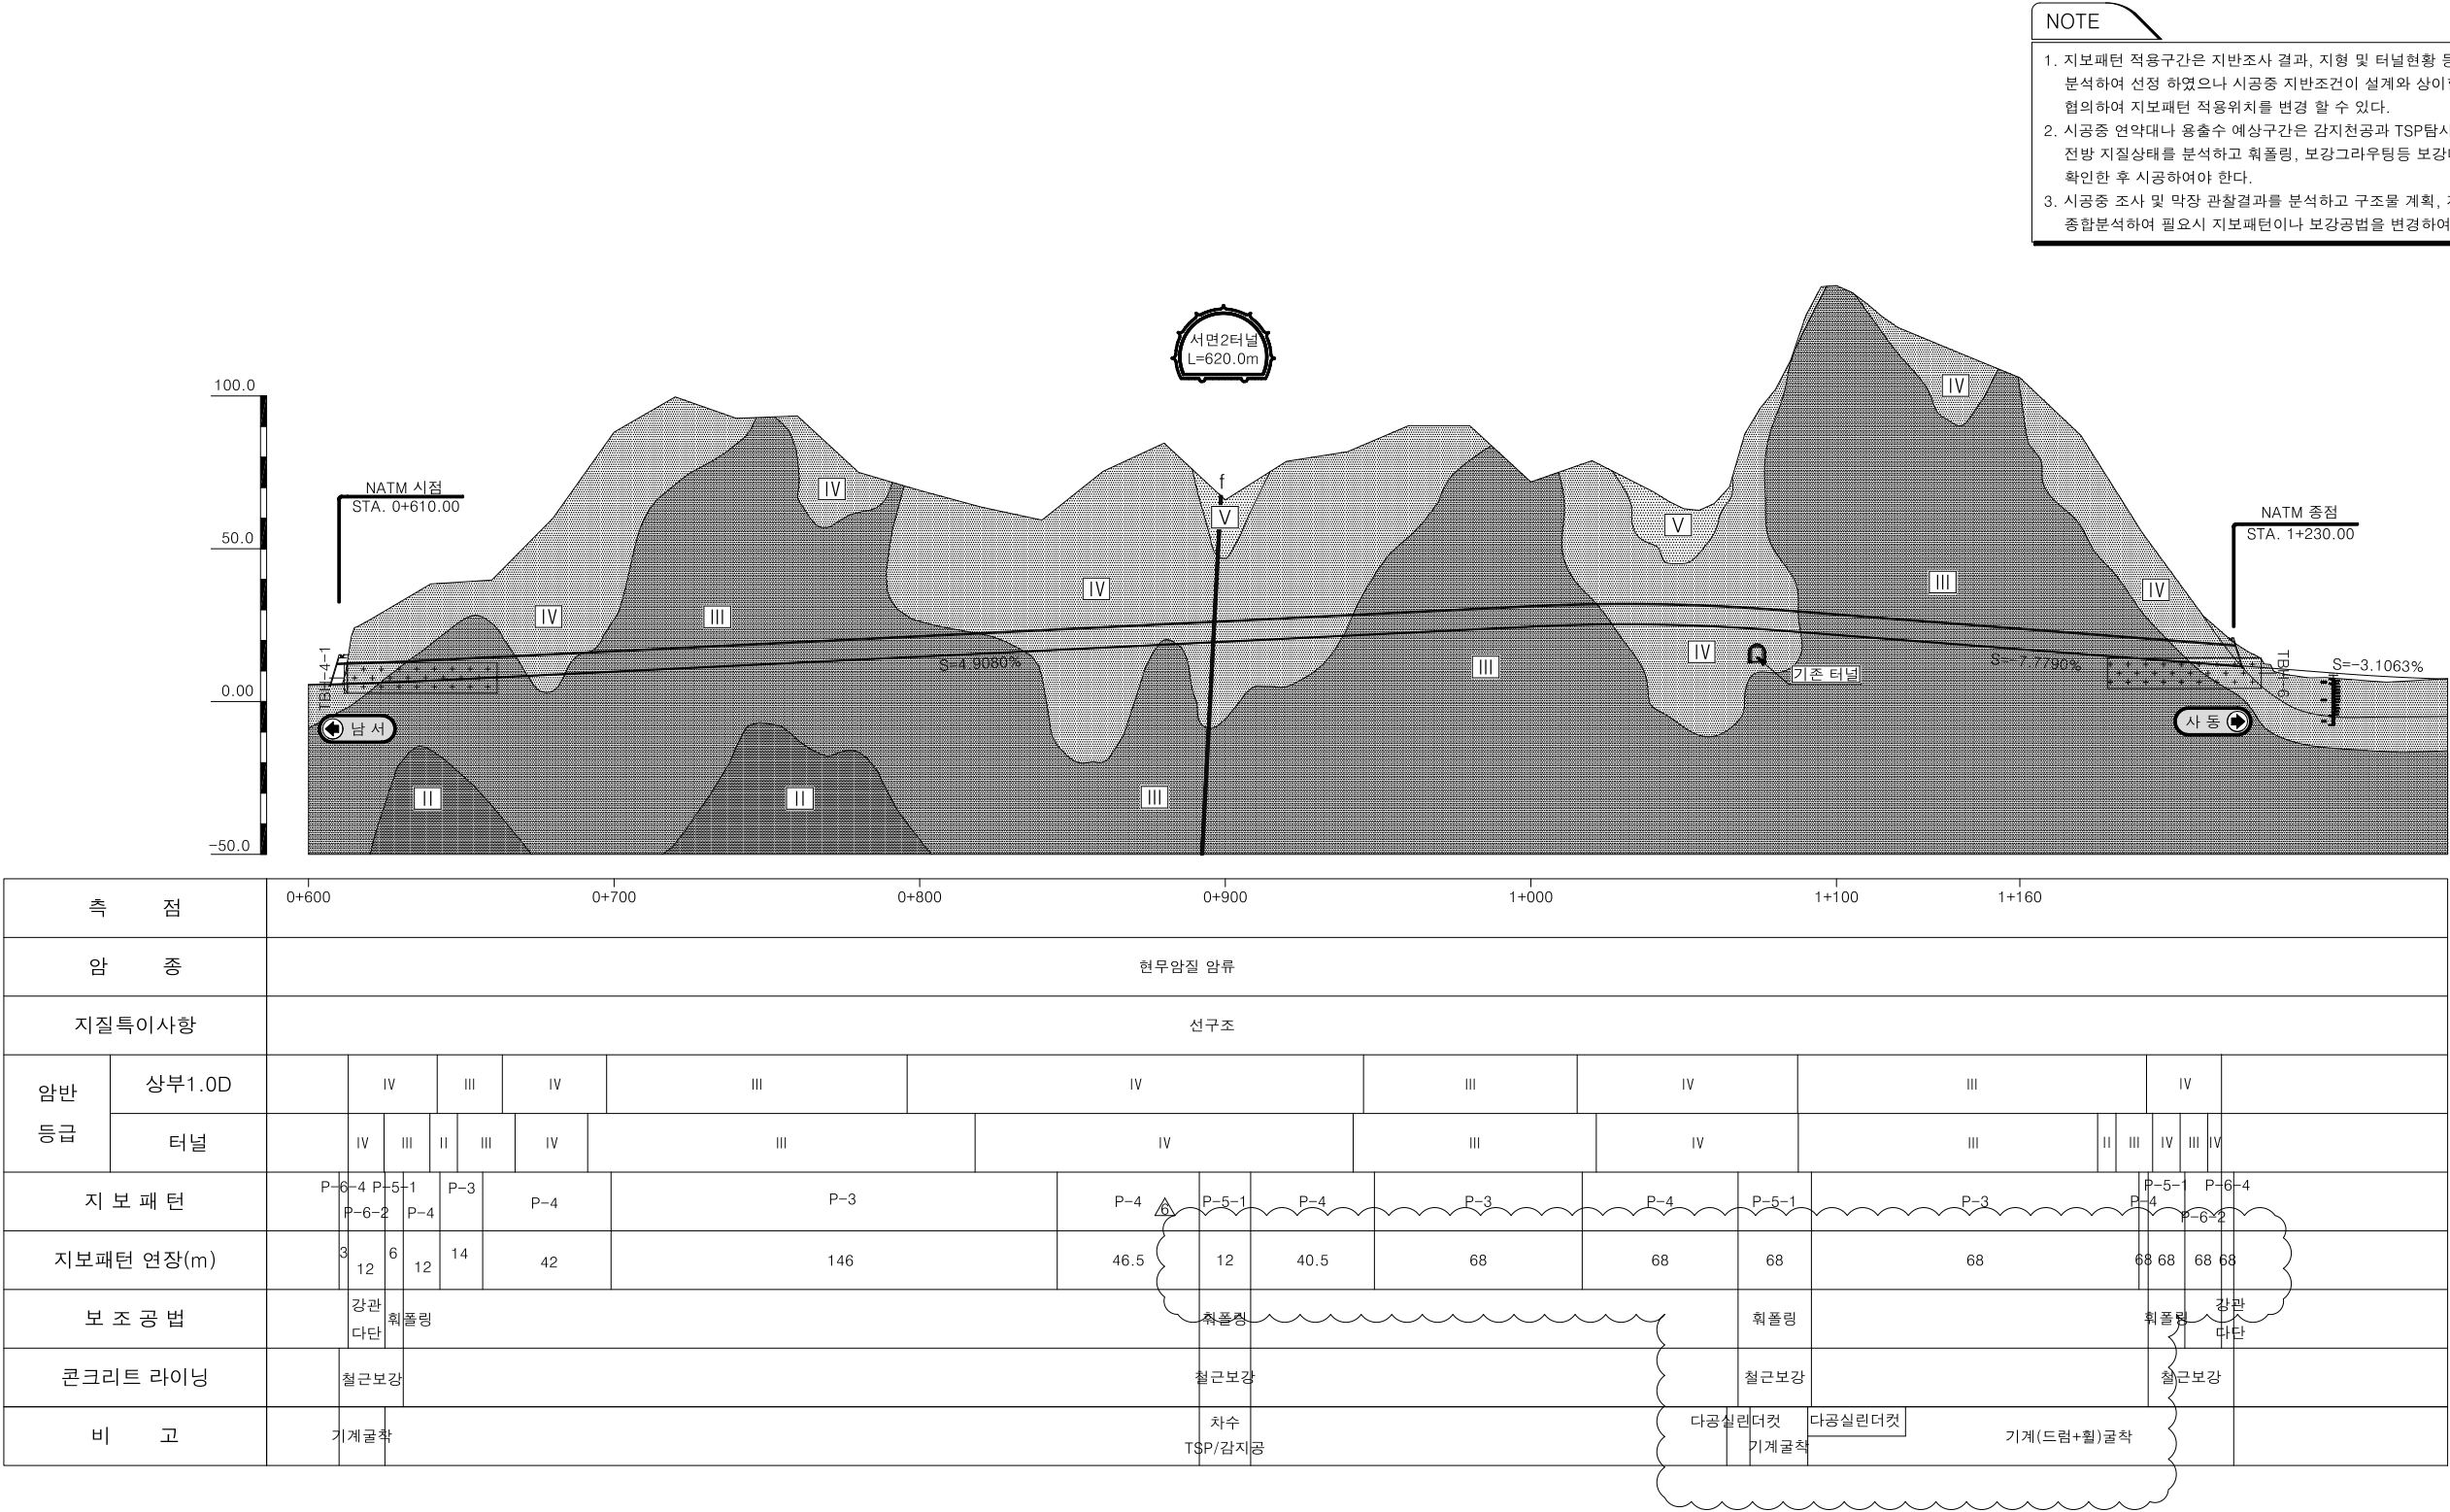

 경상북도	사 업 명		울릉도 일주도로2 건설공사				2018.10.	터널 암판정(4차) 반영					위치정보		도 면 명	지질 개요도			
	시설/공구					2018.06.	터널 굴착공법 변경 반영					축 척	1 : 1,200						
						2018.05.	터널패턴편경 3차 실정보고 반영												
						2017.12.	터널패턴편경 2차 실정보고 반영		김 성 호	최 규 대	최 장 식								
					개정번호		날짜	개 정 내 용		과업책임자	분야별책임자			설계자					
대 립 산 업		건설분야	토 목	건설단계	실시설계											도면번호	C0060502-002	편철번호	4.003