




굴착 및 보강순서도 (10)
[갱구]

P-6-4

측면도

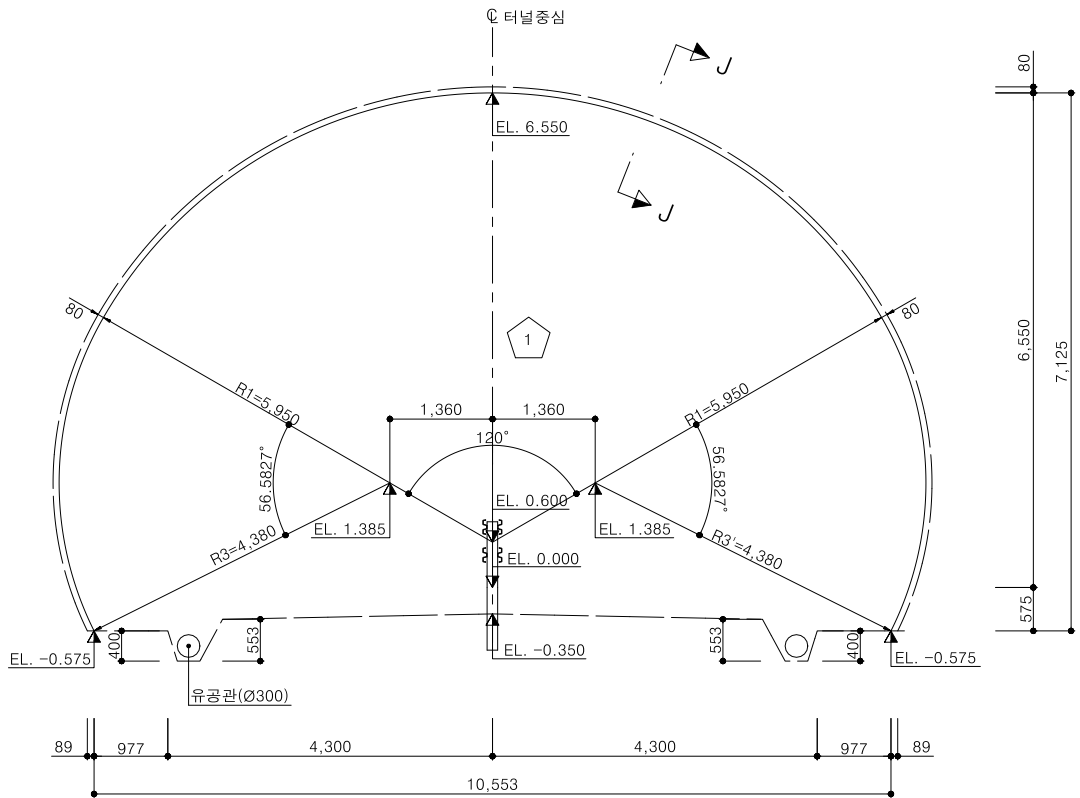

단 면 J-J
S = 1 : 10

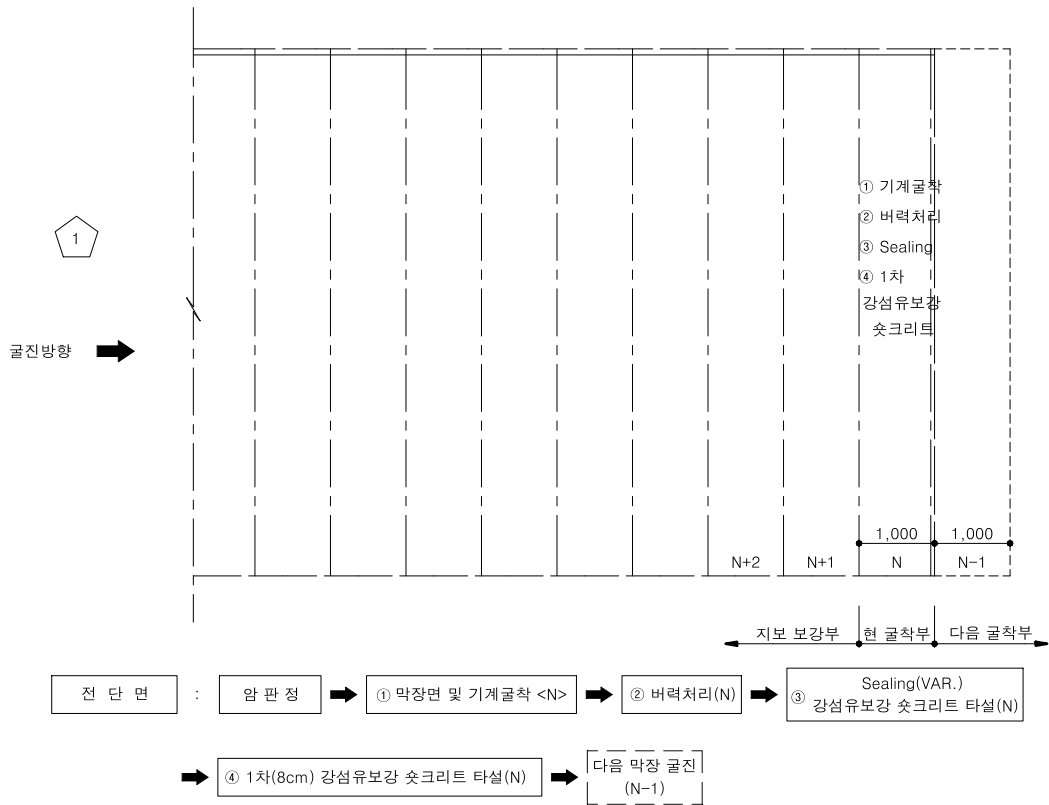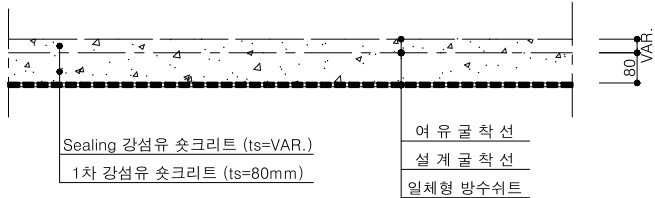

NOTE

1. 표준단면에 대한 굴착 및 시공순서도이며, 기타 편경사에 대한 굴착 및 시공순서도는 해당 표준단면적용.

경상북도 대림산업	사업명	울릉도 일주도로2 건설공사			△						위치정보		도면명	굴착 및 보강순서도 (10)
	시설/공구				△						축척	1 : 50		
	건설분야	토목	건설단계	실시설계	△	2015.12.	실시설계 준공	김성호	최규대	최장식	도면번호	C0060503-010	편철번호	4.021
					개정번호	날짜	개정내용	과업책임자	분야별책임자	설계자				