


강지보공 상세도 (3)

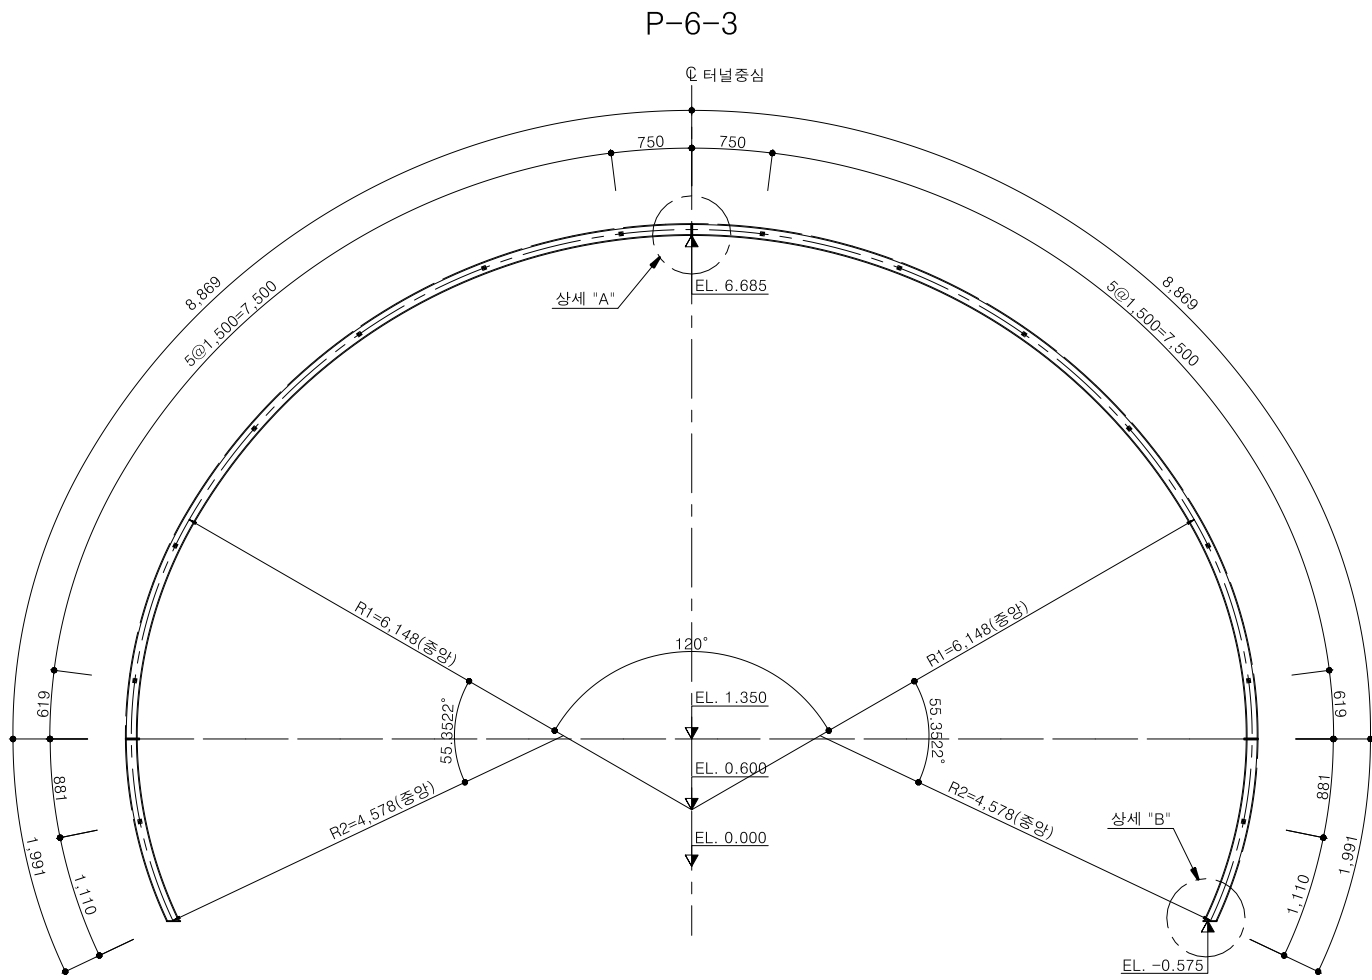


재 료 표 (H-125X125X6.5X9)

(SET 당)									
종 류	규 격	재 질	길이(m)	수량	총길이(m)	단위중량	총중량(kg)	할증수량(kgf)	비 고
H-형강	125x125x6.5x9	SS400	21.720	1	21.720	23.800kg/m	516.936	553.122	ADD 7%
PLATE	150X150X10	SS400		6		1.766 kg/EA	10.596	4.81	ADD 10%
	175X175X10	SS400		2		2.404 kg/EA	4.808	10.60	ADD 10%
앵 글	40X40X3X50	SS400	0.050	28	1.600	1.830 Kg/m	2.928	3.07	ADD 5%
이형철근	Ø16	SD30	1.000	14	14.000	1.560 Kg/m	21.84	22.495	ADD 3%
볼트-너트	M22X60			6					
홀 가 공	T=10mm			12					

NOTE

1. 지보재는 Sealing 숏크리트면에 밀착시켜 숏크리트와 일체가 되도록 한다.
2. 지보재 종방향으로 간격재를 고정하여 후속 작업시 흔들리지 않도록 하여야 한다.
3. 지보재 연결부는 볼트와 너트로 고정하여야 한다.
4. 이음부 작업이 용이하도록 숏크리트 타설시 이음부를 비닐로 감싼다.
5. 목재쇄기(콘크리트 불력)는 현장 상황에 따라 설치 하여야 한다.

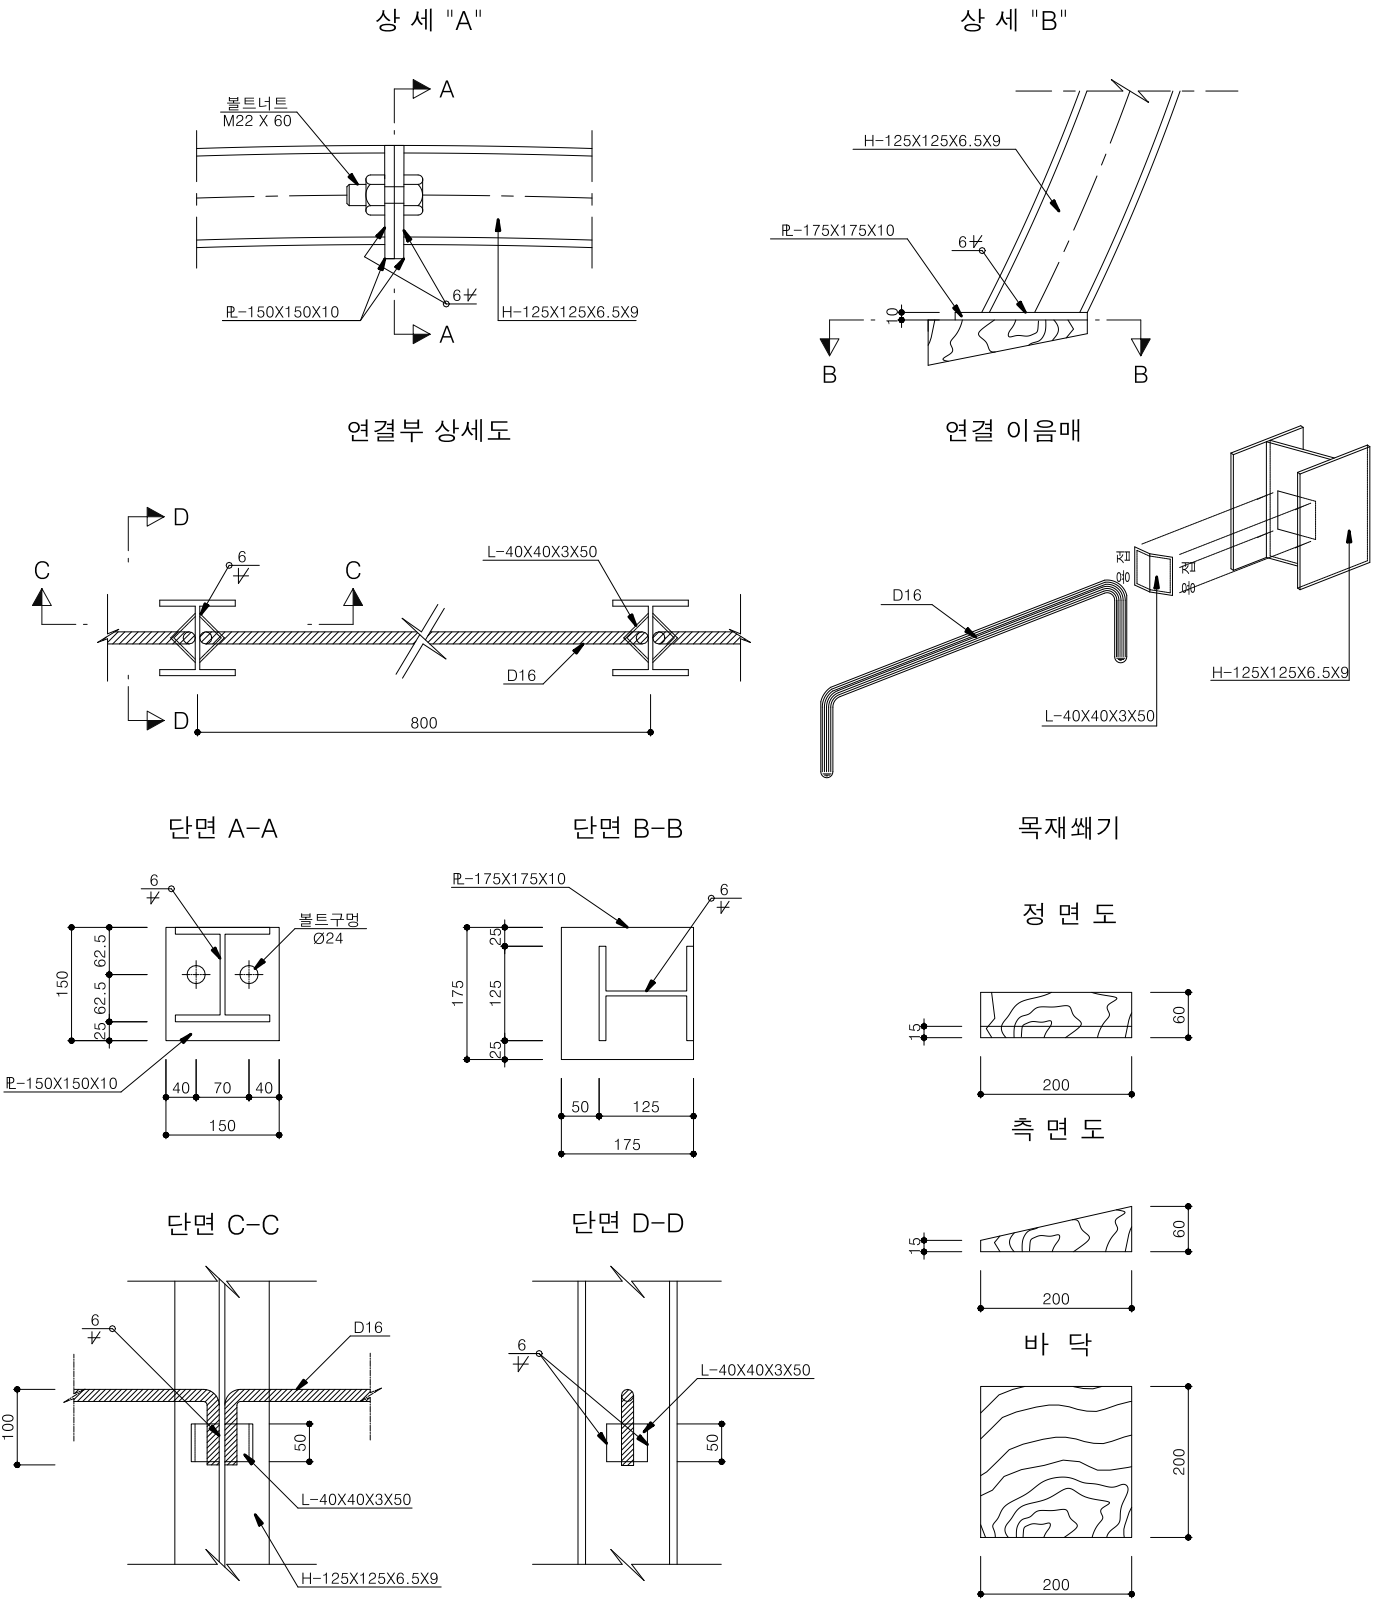

경상북도 대림산업	사업명	울릉도 일주도로2 건설공사			△						위치정보		도면명	강지보공 상세도 (3)
	시설/공구				△						축척	1 : 40		
	건설분야	토목	건설단계	실시설계	△	2015.12.	실시설계 준공	김성호	최규대	최장식	도면번호	C0060504-003	편철번호	4.056