
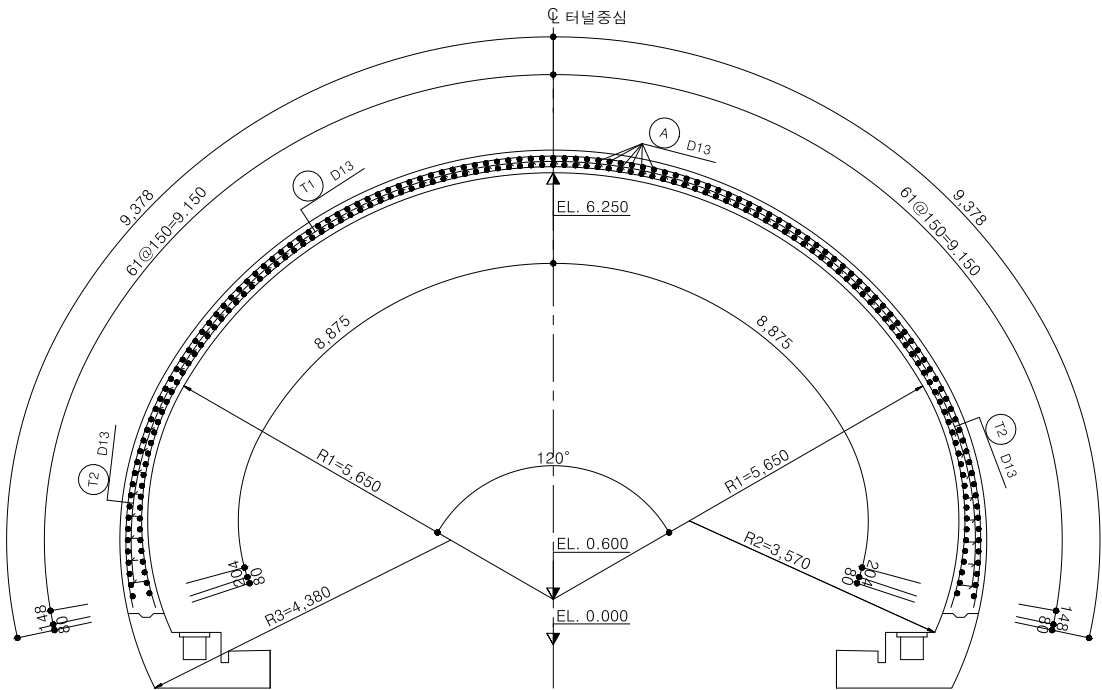



콘크리트라이닝 구조도 (5)

표 준 단 면 도
P-6-4

라이닝내측철근상세도(5m)

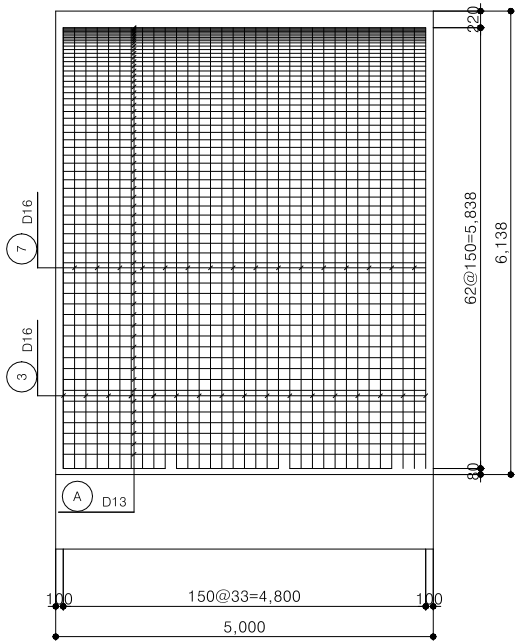


라이닝외측철근상세도(5m)

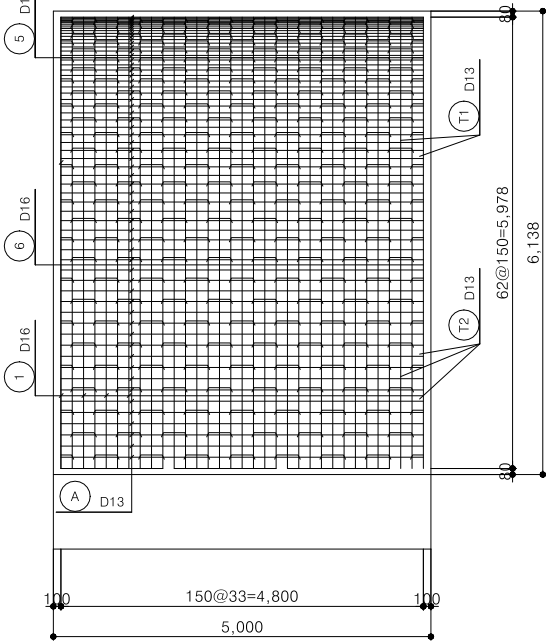

단 면 력 도

(MIDAS CIVIL)

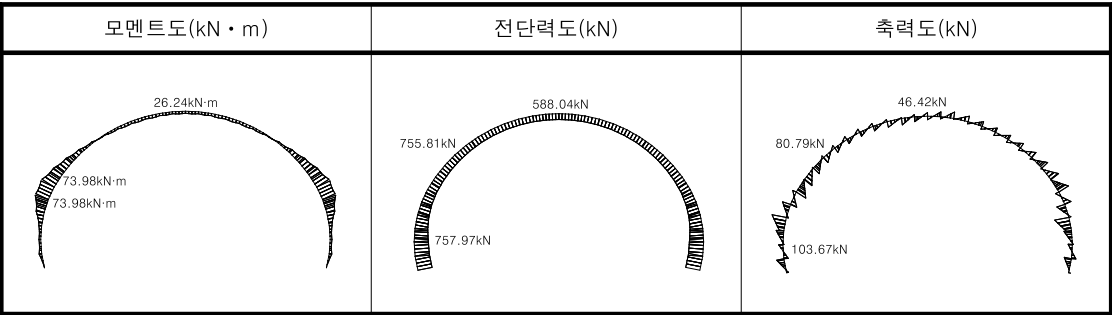

재 료 표

콘 크 리 트	설계기준강도 fck	24MPa, 30MPa
	굵은골재 최대치수	25mm
철 근 (SD300)	항 복 강 도 fy	300 MPa

NOTE

- 콘크리트 라이닝의 보강철근 설치후 충분한 피복두께가 확보될 수 있도록 콘크리트 타설시 유의하여야 한다.
- 철근배근시 이음의 위치는 해석상 안전한 부분에 지정한 곳으로서 설계도서와 같은 위치에 시공하여야 한다.
- 전단철근은 갈고리 부분이 인장부를 피할 수 있도록 철근 배근시 유의하여야 한다.
- 철근 콘크리트 라이닝 시공시 철근지지를 위해 천정부에 방수쉬트 부착형앵커공법을 적용한다.



대 림 산 업

사 업 명

울릉도 일주도로2 건설공사

시설/공구

건설분야

토 목

건설단계

실시설계

개정번호

날짜

2015.12.

개 정 내 용

김 성 호

최 규 대

최 장 식

과업책임자

분야별책임자

설계자

위치정보

축 척

도면번호

도 면 명

콘크리트라이닝 구조도 (5)

판철번호

1 : 50

C0060504-008

4.061