



콘크리트라이닝 구조도 (7)


표 준 단 면 도
제트팬구간(L=4.0)

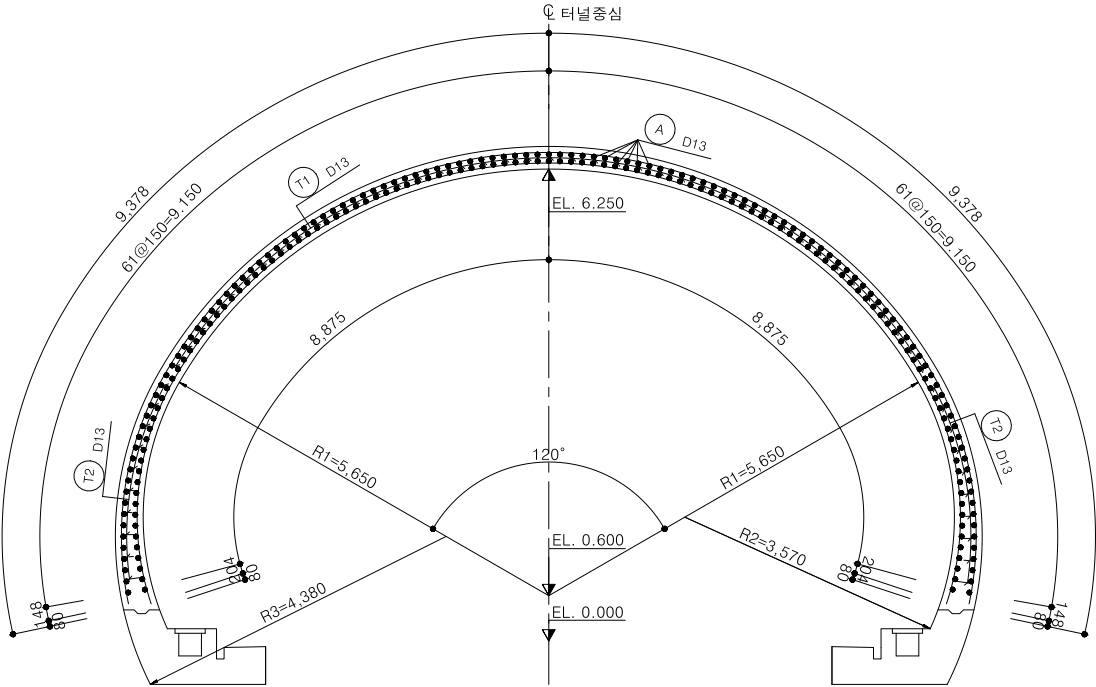


라이닝내측철근상세도(4m)

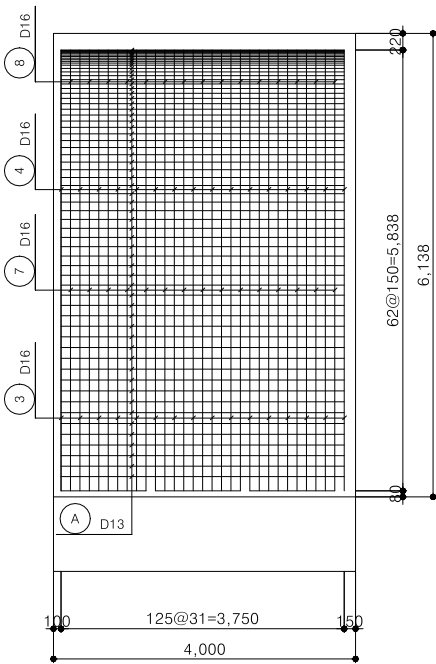


라이닝외측철근상세도(4m)

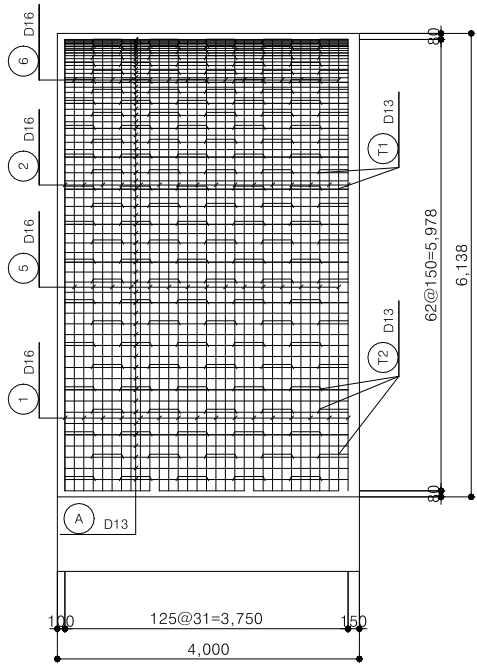


소화기함 설치 상세도(A-TYPE)

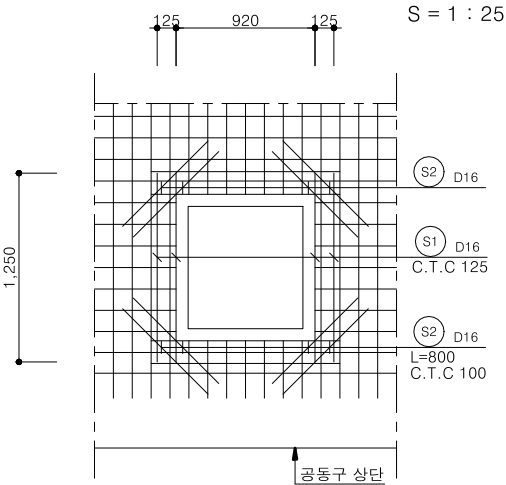


철근 상세도

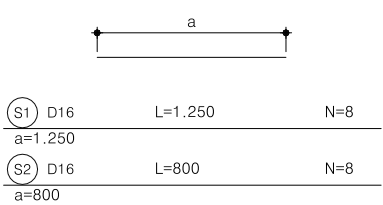


소화기함 설치 상세도(A1,B3-TYPE)

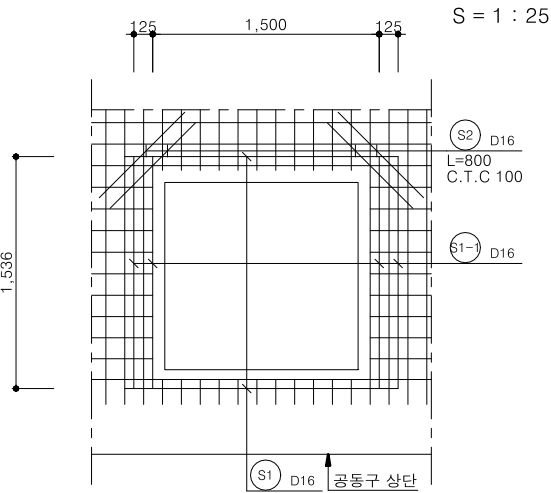


철근 상세도

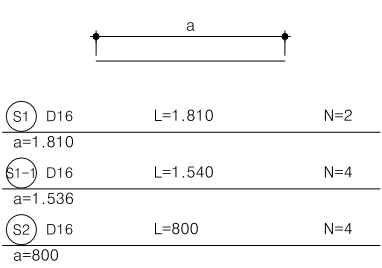

소화기함 설치 상세도(D1-TYPE)

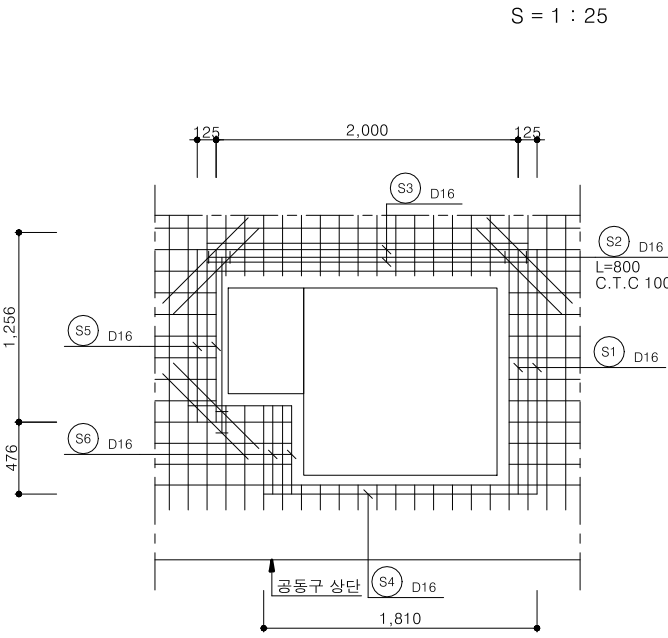

철근 상세도

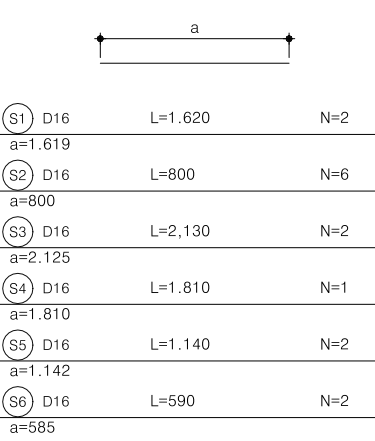

철근 집계 표(A-TYPE)

(SD-30)							(개소당)	
번호	직경	길이 (m)	갯수	총 길이 (m)	단위중량 (kgf/m)	총 중량 (tonf)	비고	
S1	D16	1.250	8	10.000			3.0% 가산	
S2	"	800	8	6.400				
소계				16.400	1.560	0.026	0.026	
합계						0.026	0.026	

철근 집계 표(A1,B3-TYPE)

(SD-30)							(개소당)	
번호	직경	길이 (m)	갯수	총 길이 (m)	단위중량 (kgf/m)	총 중량 (tonf)	비고	
S1	D16	1.810	2	3.620			3.0% 가산	
S1-1	"	1.540	4	6.160				
S2	"	800	4	3.200				
소계				12.980	1.560	0.020	0.021	
합계						0.020	0.021	

철근 집계 표(D1-TYPE)

(SD-30)							(개소당)	
번호	직경	길이 (m)	갯수	총 길이 (m)	단위중량 (kgf/m)	총 중량 (tonf)	비고	
S1	D16	1.620	2	3.240			3.0% 가산	
S2	"	800	6	4.800				
S3	"	2.130	2	4.260				
S4	"	1.810	1	1.810				
S5	"	1.140	2	2.280				
S6	"	590	2	1.180				
소계				17.570	1.560	0.027	0.028	
합계						0.027	0.028	



사업명

울릉도 일주도로2 건설공사

시설/공구

건설분야

토목

건설단계

실시설계

개정번호

날짜

2015.12.

실시설계 준공

김성호

최규대

최장식

과업책임자

분야별책임자

설계자

위치정보

축척

1 : 50

도면번호

C0060504-010

도면명

콘크리트라이닝 구조도 (7)

판권번호

4.063