



갱문일반도
(종점부)


평 면 도

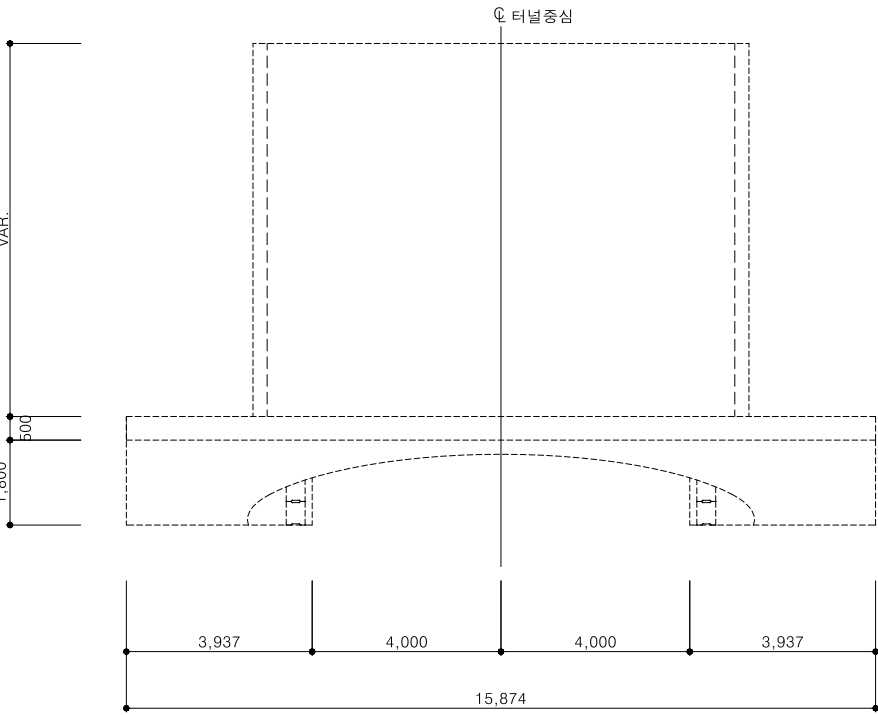


측 면 도

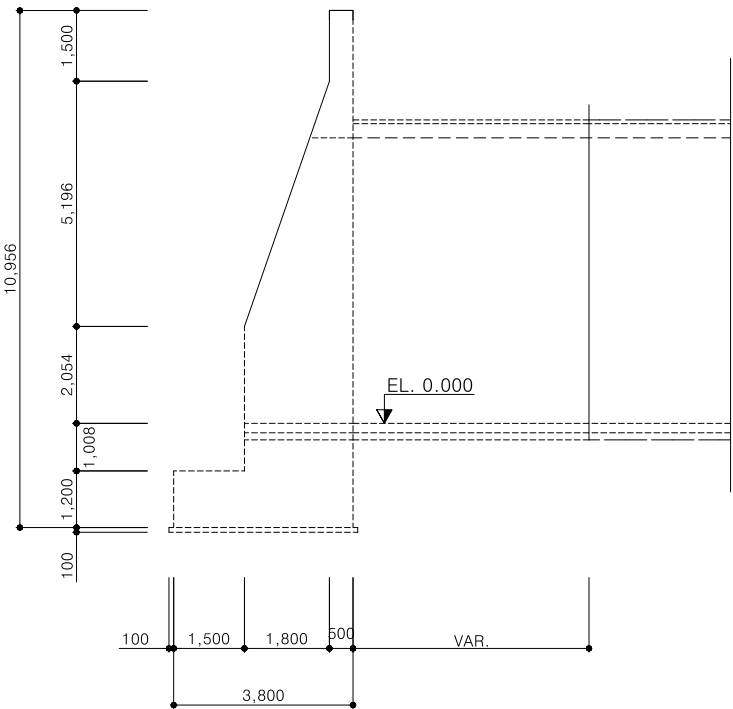


정 면 도

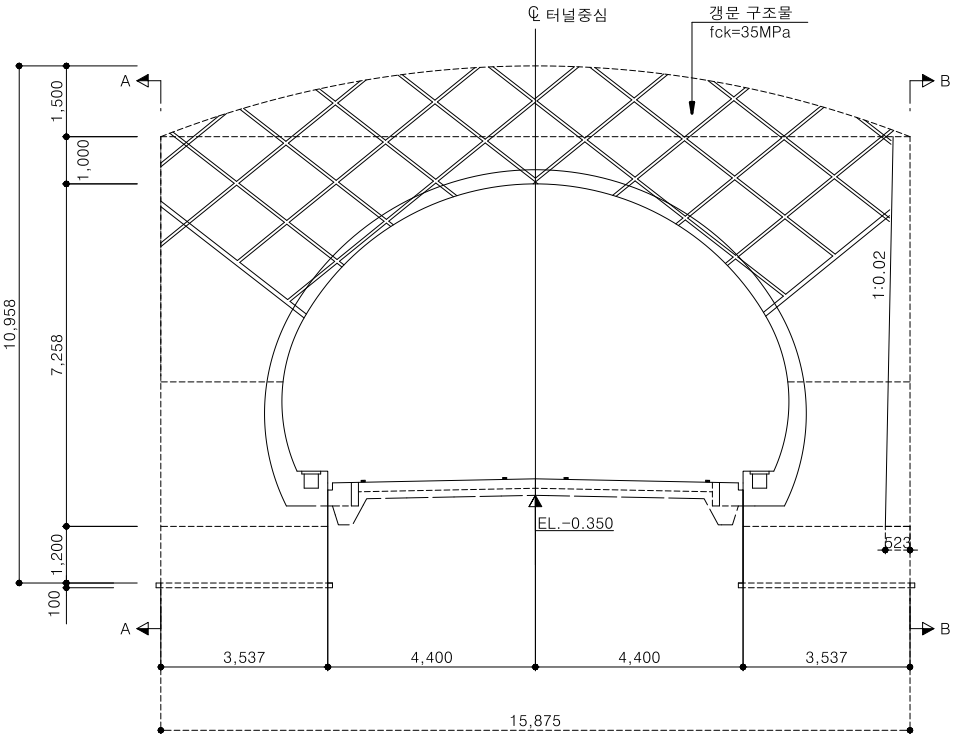


단면 A-A

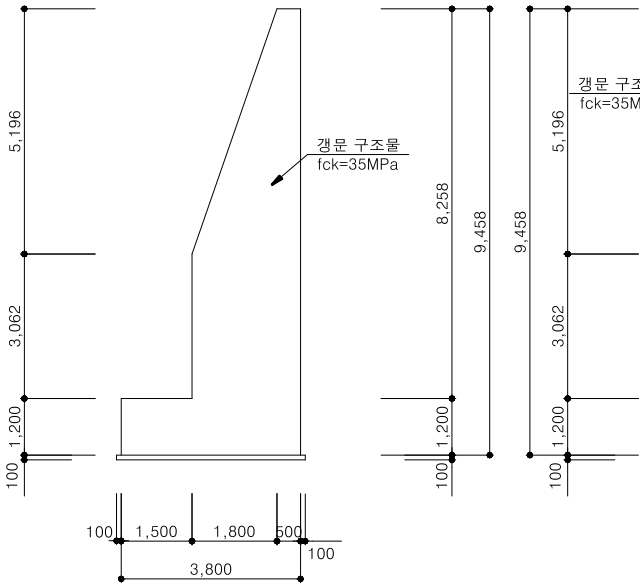


단면 B-B

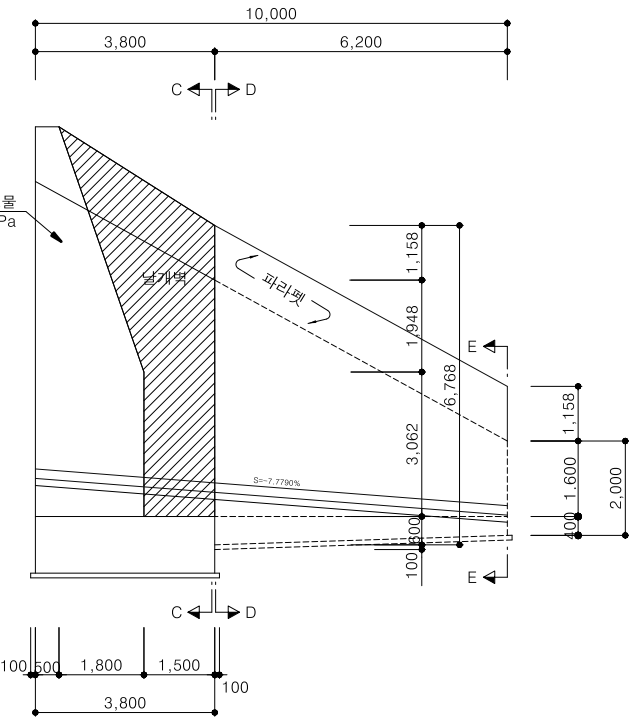


단면 C-C

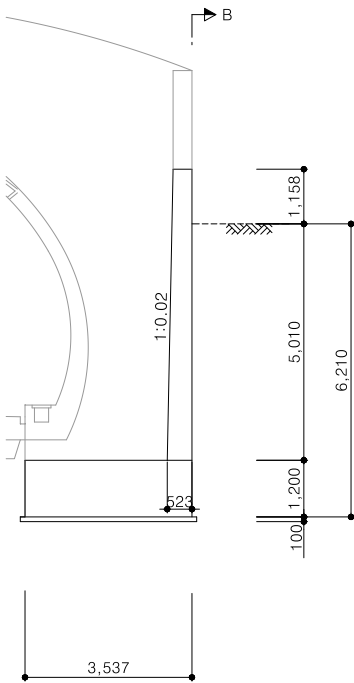

D-D단면

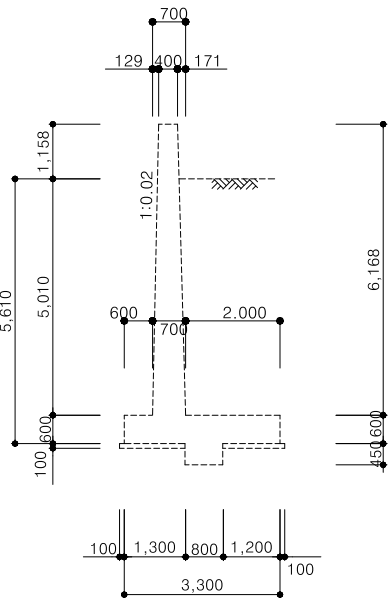

E-E단면

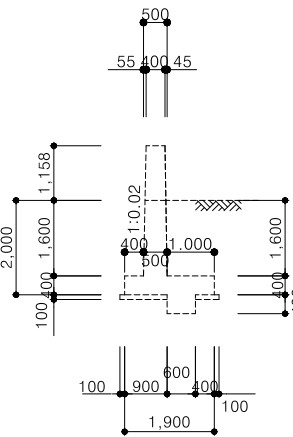

 경상북도	사 업 명	울릉도 일주도로2 건설공사			△						위치정보		도 면 명	갱문일반도 (종점부)			
	시설/공구				△						축 척	1 : 80					
	대 립 산 업	건설분야	토 목	건설단계	실시설계	△	2015. 12.	실시설계 준공	김 성 호	최 규 대	최 장 식	도면번호			C0060505-001-1	편철번호	4.078-1
						개정번호	날짜	개 정 내 용		과업책임자	분야별책임자	설계자					