



갱구부 배수 계획도

서면2터널



시점부

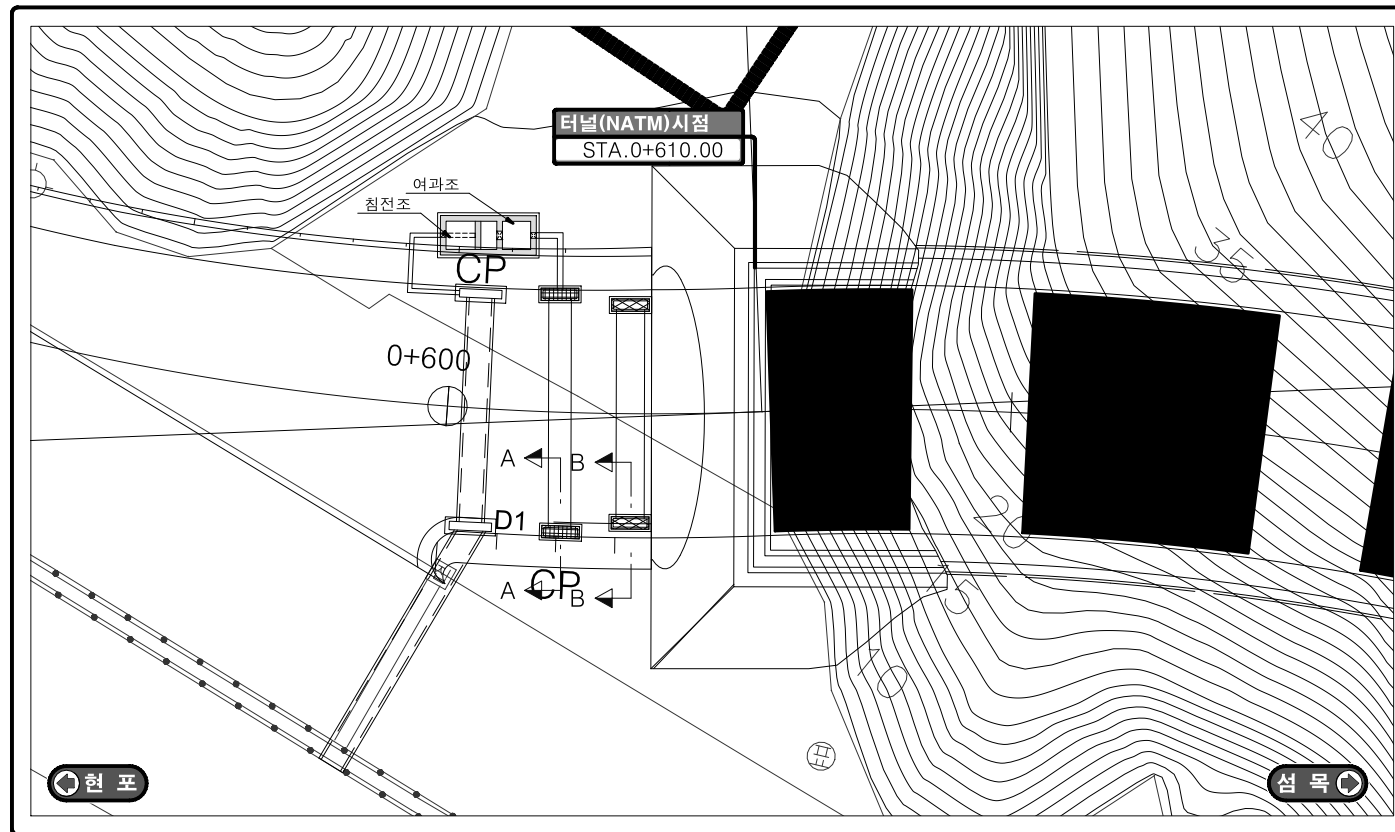


종점부

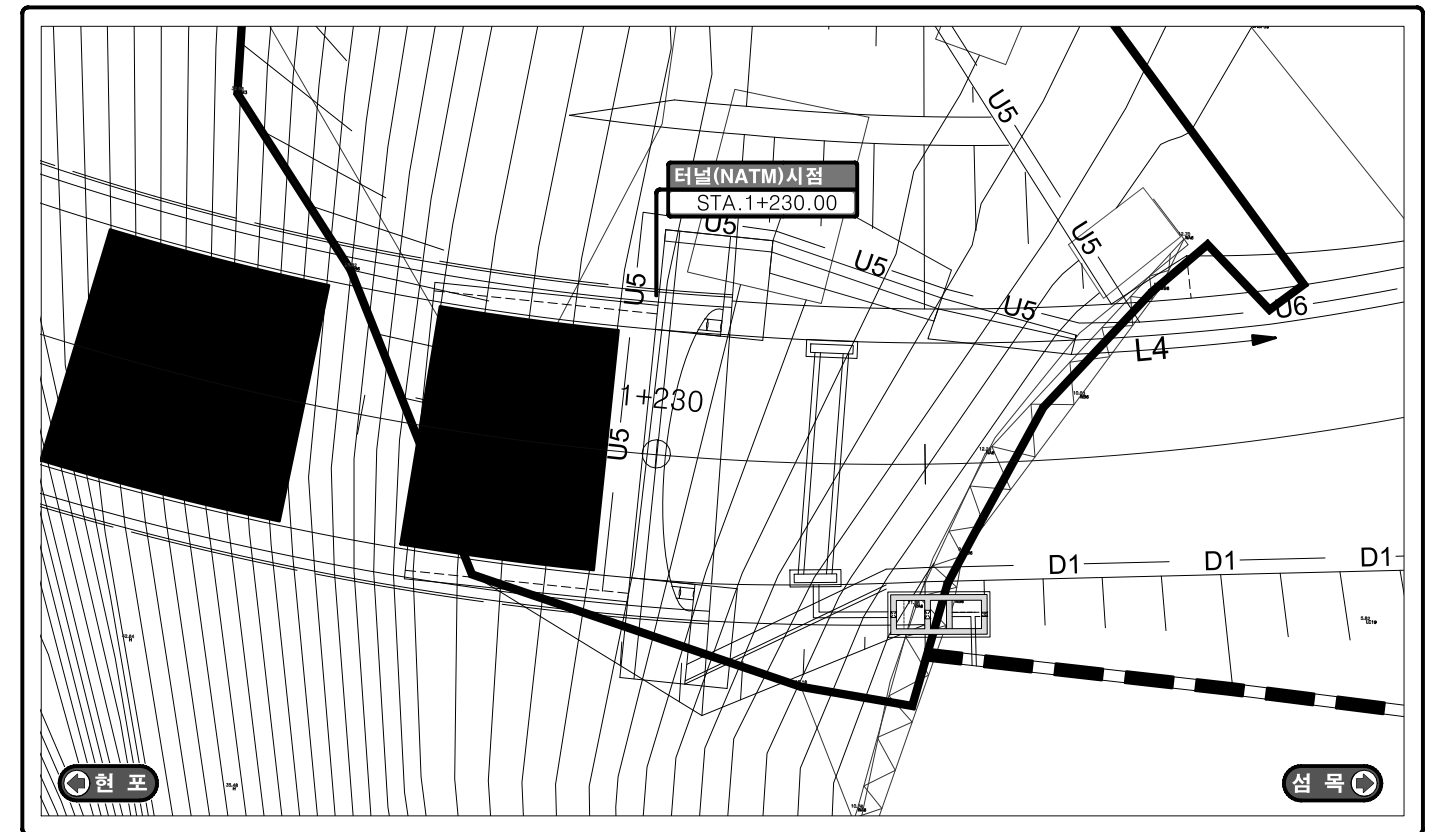


집수정

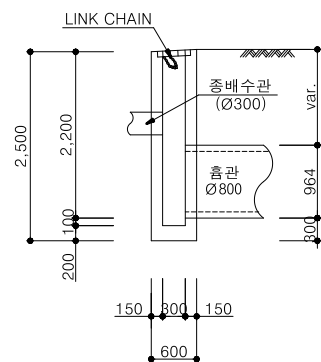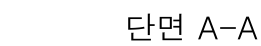


단면 B-B

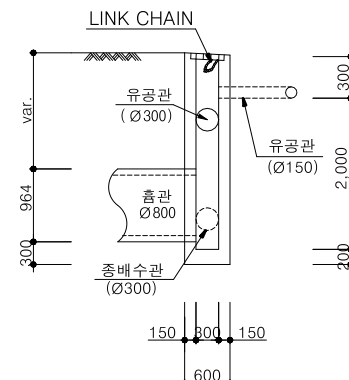


평면도

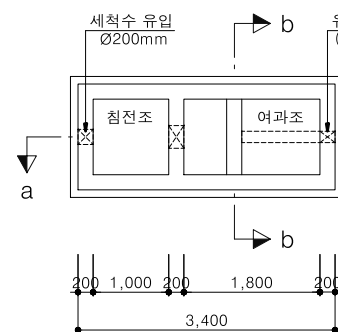


단면 a-a

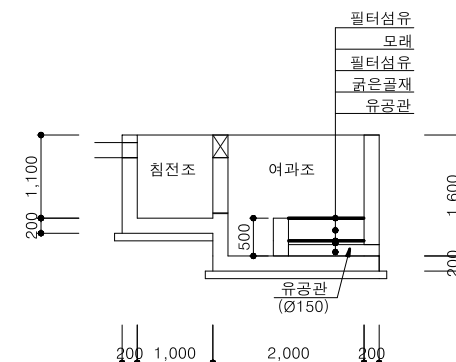

단면 b-b

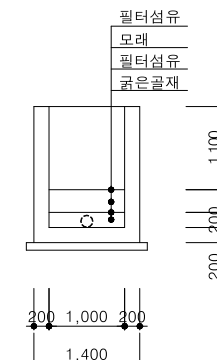

세척수 처리조 철근배근 단면도

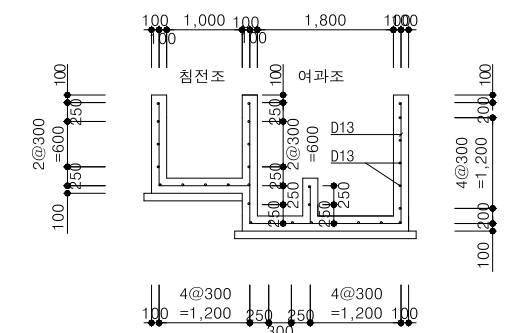

세척수처리조 철근 재료표

(SD300)		(1개소당)		
직 경	총 길 이	단위증량	총 증 량	비 고(활중)
D13	136.8	0.995	0.136	0.140
총 계			0.136	0.140

NOTE

1. 터널 세척수 처리조의 위치는 배수계획을 고려하여 위치를 설정하였으나 현장상황에 따라 감독원과 협의하에 설치 위치를 조정할 수 있다.