



종점부 갯문옹벽 구조도(1)
서면2터널


설 계 법 : 강도설계법
설계하중 : DB-24, DL-24
콘크리트 : 25-35-15
철 근 : SD400

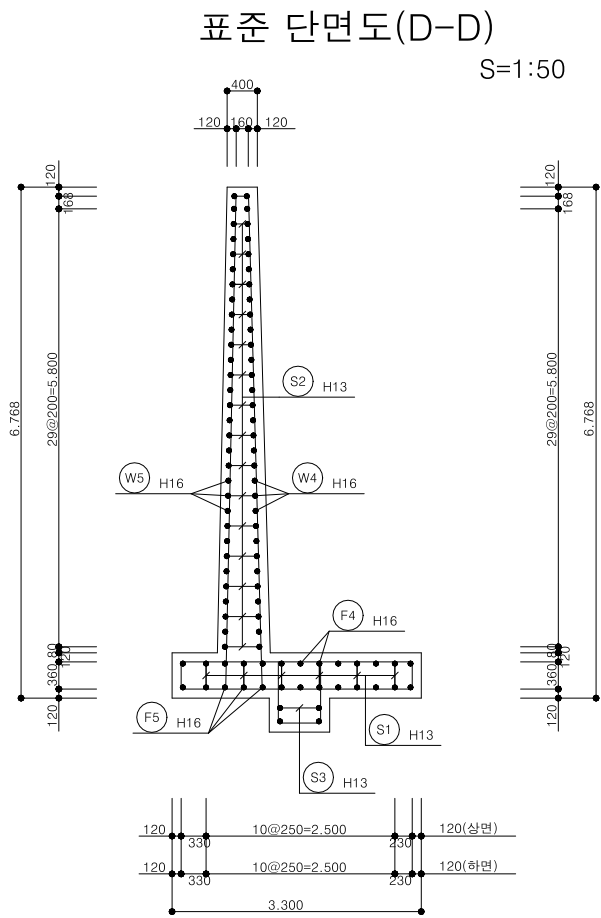


주철근 조립도D-D
(1Cycle C.T.C 250)
S=1:50

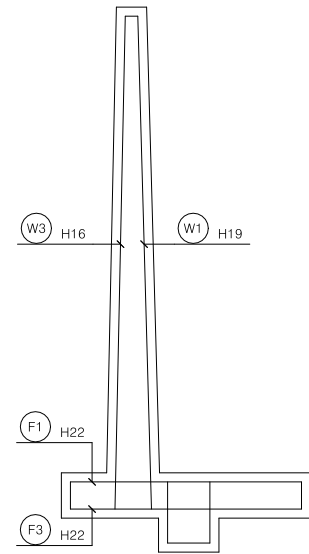



주철근 조립도D-D
(2Cycle C.T.C 250)
S=1:50

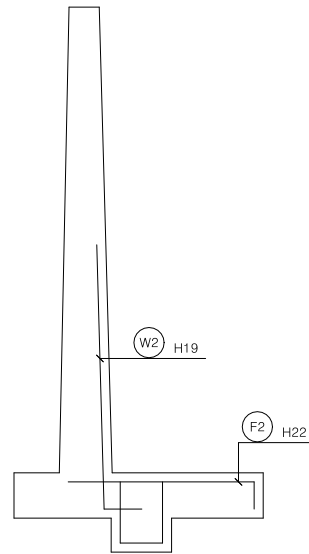


활동방지벽상세(D-D)
S=1:50

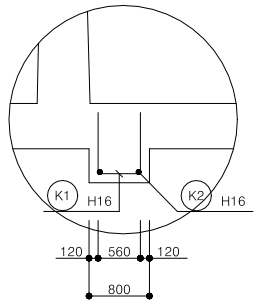


옹벽 날개벽 이음부

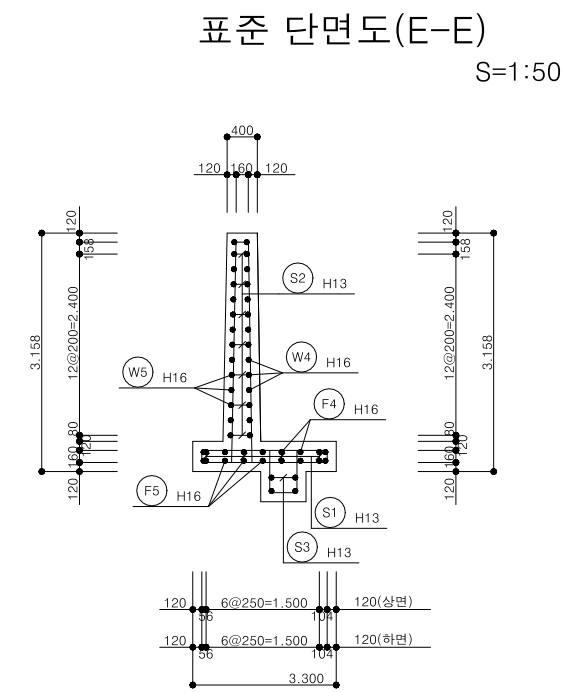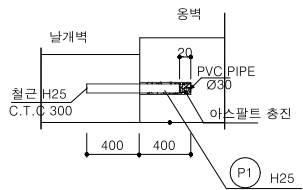


주철근 조립도E-E
(1Cycle C.T.C 250)
S=1:50

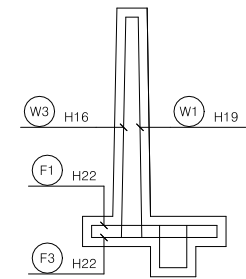

주철근 조립도E-E
(2Cycle C.T.C 250)
S=1:50

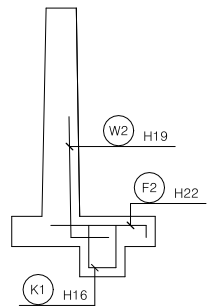

활동방지벽상세(E-E)
S=1:50

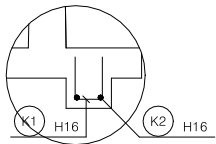

경상북도	사업명	울릉도 일주도로2 건설공사			△						위치정보		도면명	서면2터널 종점부 갯문옹벽 구조도(1)	
	시설/공구				△						축척	NONE			
대림산업	건설분야	토목	건설단계	실시설계	△	2015.12.	실시설계 준공	김성호	최규대	최장식	도면번호	C0060505-008	편철번호	4.084	
					개정번호	날짜	개정내용	과업책임자	분야별책임자	설계자					