



종점부 갯문옹벽 구조도(2)
서면2터널

설 계 법 : 강도설계법
설계하중 : DB-24, DL-24
콘크리트 : 25-35-15
철 근 : SD400


벽체 전면
S=1:50

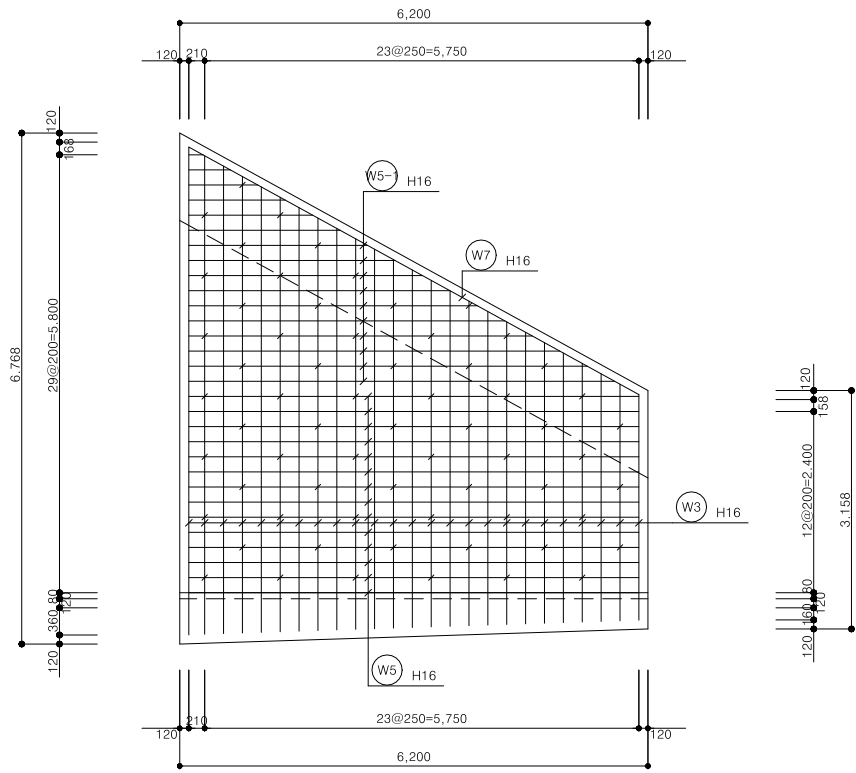


벽체 배면
S=1:50

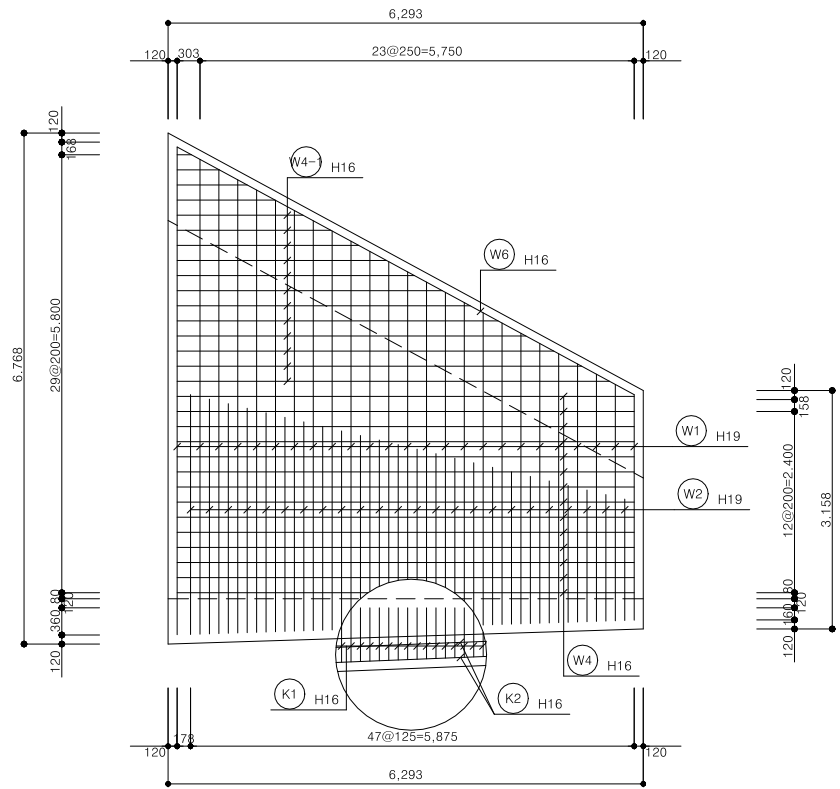

저판 상면
S=1:50

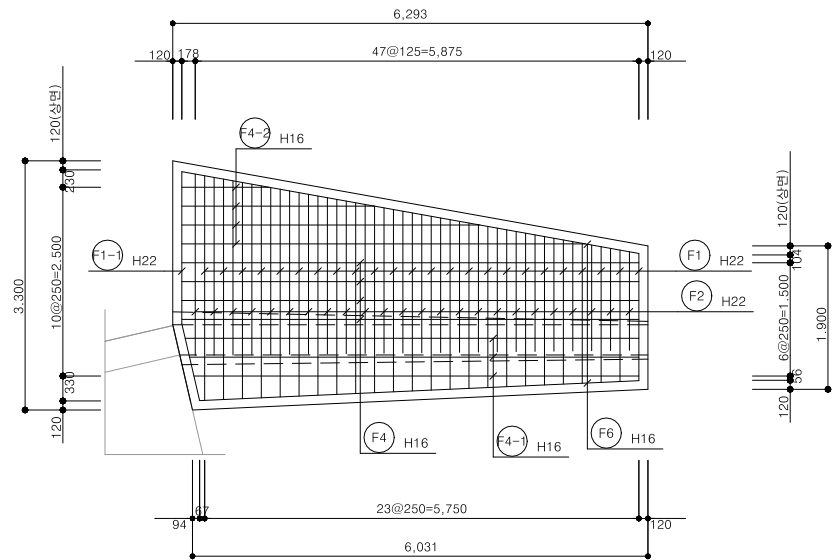

저판 하면
S=1:50

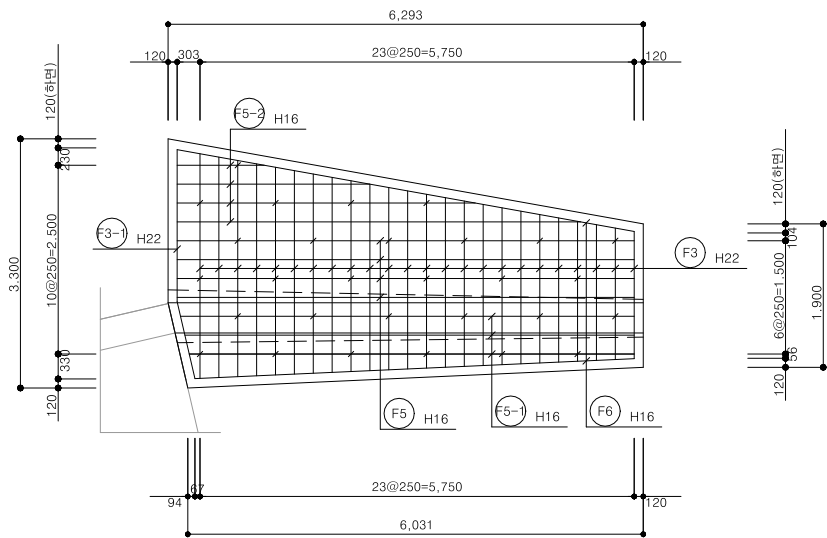

 경상북도	사 업 명	울릉도 일주도로2 건설공사			△						위치정보		도 면 명	서면2터널 종점부 갱문옹벽 구조도(2)
	시설/공구				△						축 척	NONE		
	대 립 산 업	건설분야	토 목	건설단계	실시설계	△	2015.12.	실시설계 준공	김 성 호 <i>gls</i>	최 규 대 <i>lyp</i>	최 장 식 <i>lss</i>	도면번호	C0060505-009	편철번호
					개정번호	날짜	개 정 내 용		과업책임자	분야별책임자	설계자			