
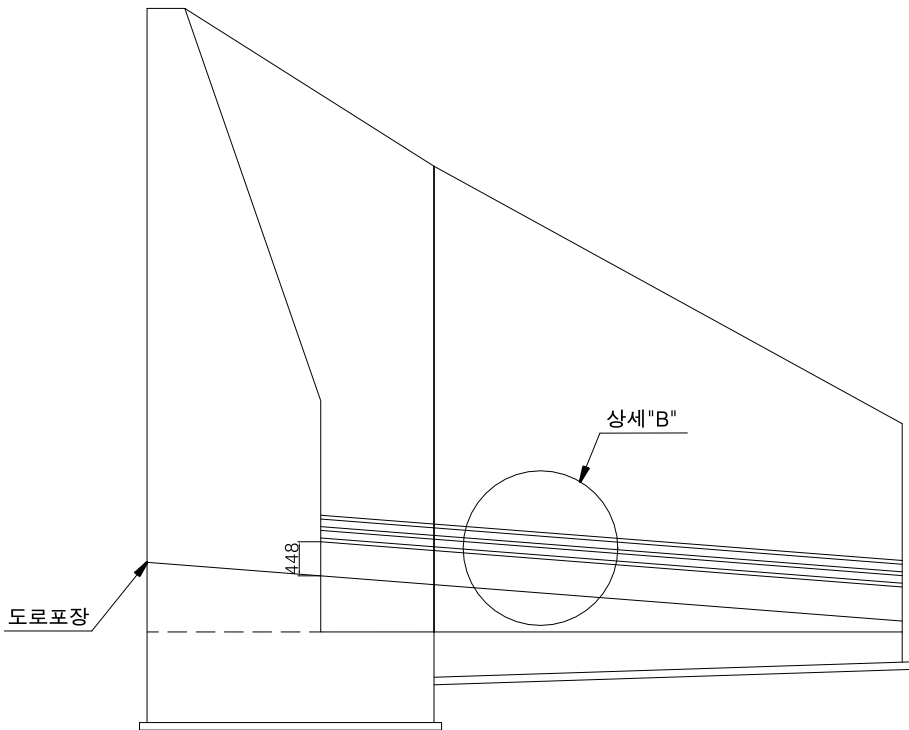


종점부 갯문 날개벽 문양 상세도
서면2터널


설 계 법 : 강도설계법
설계하중 : DB-24, DL-24
콘크리트 : 25-35-15
철 근 : SD400

측면도

터널 내부 도장 상세도

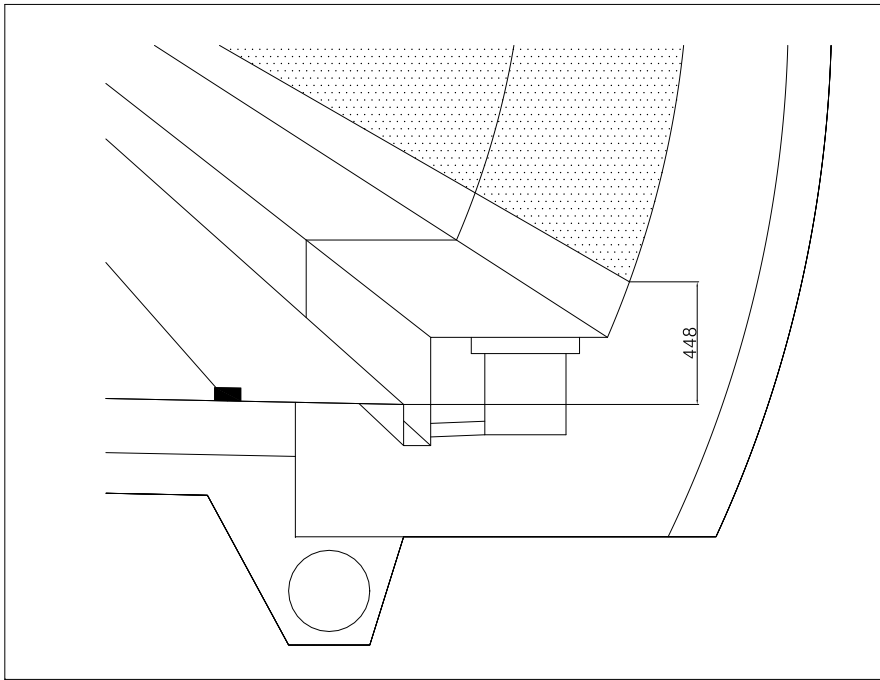

상세 "B"

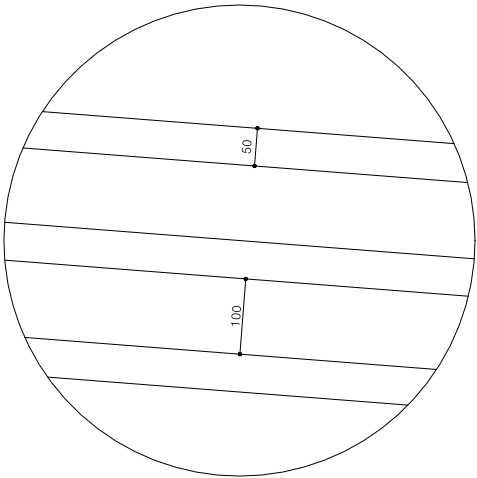

 경상북도	사 업 명	울릉도 일주도로2 건설공사			△							위치정보		도 면 명	종점부 갯문 날개벽 문양 상세도
	시설/공구				△							축 척	NONE		
	건설분야	토 목	건설단계	실시설계	△	2015.12.	실시설계 준공	김 성 호	최 규 대	최 장 식		도면번호	C0060505-011	편철번호	4.087
대 립 산 업					개정번호	날짜	개 정 내 용	과업책임자	분야별책임자	설계자					