



표준지보공도
(방향전환소)


PT-1

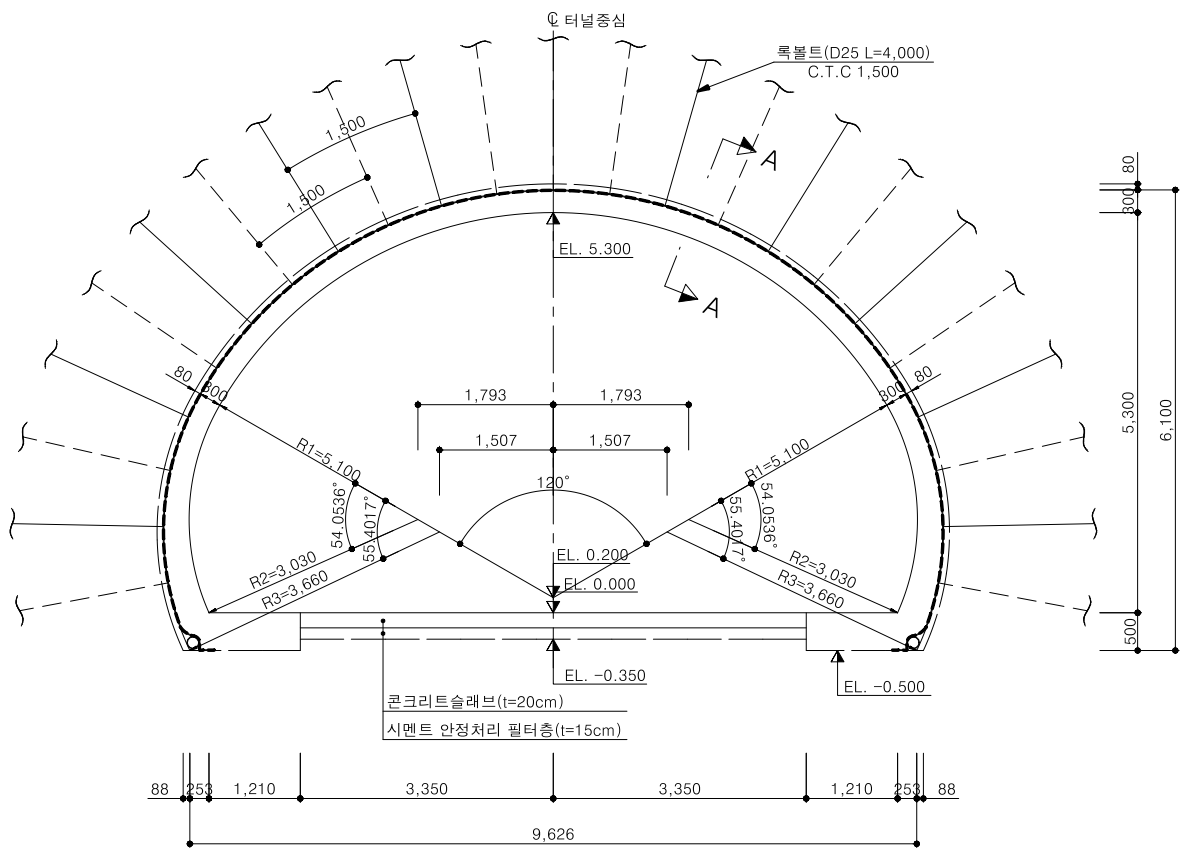


단 면 A-A
S = 1 : 10

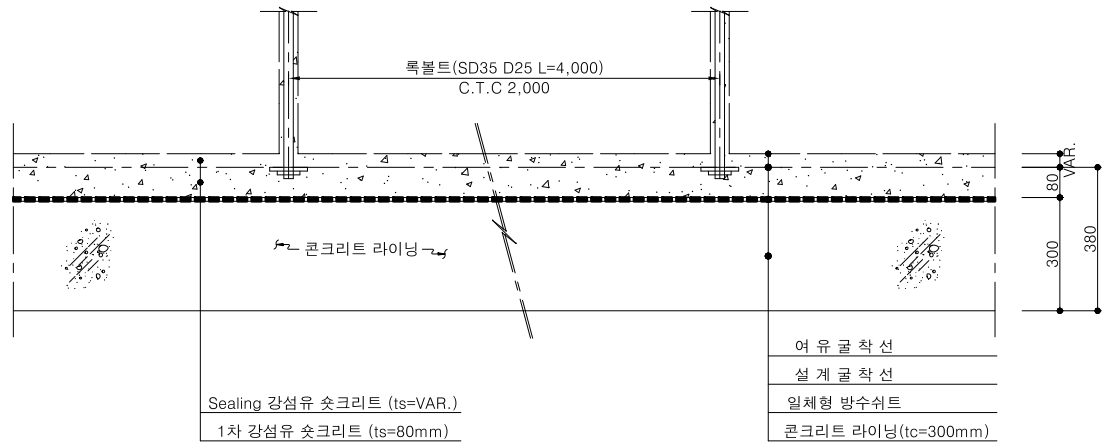

PT-2

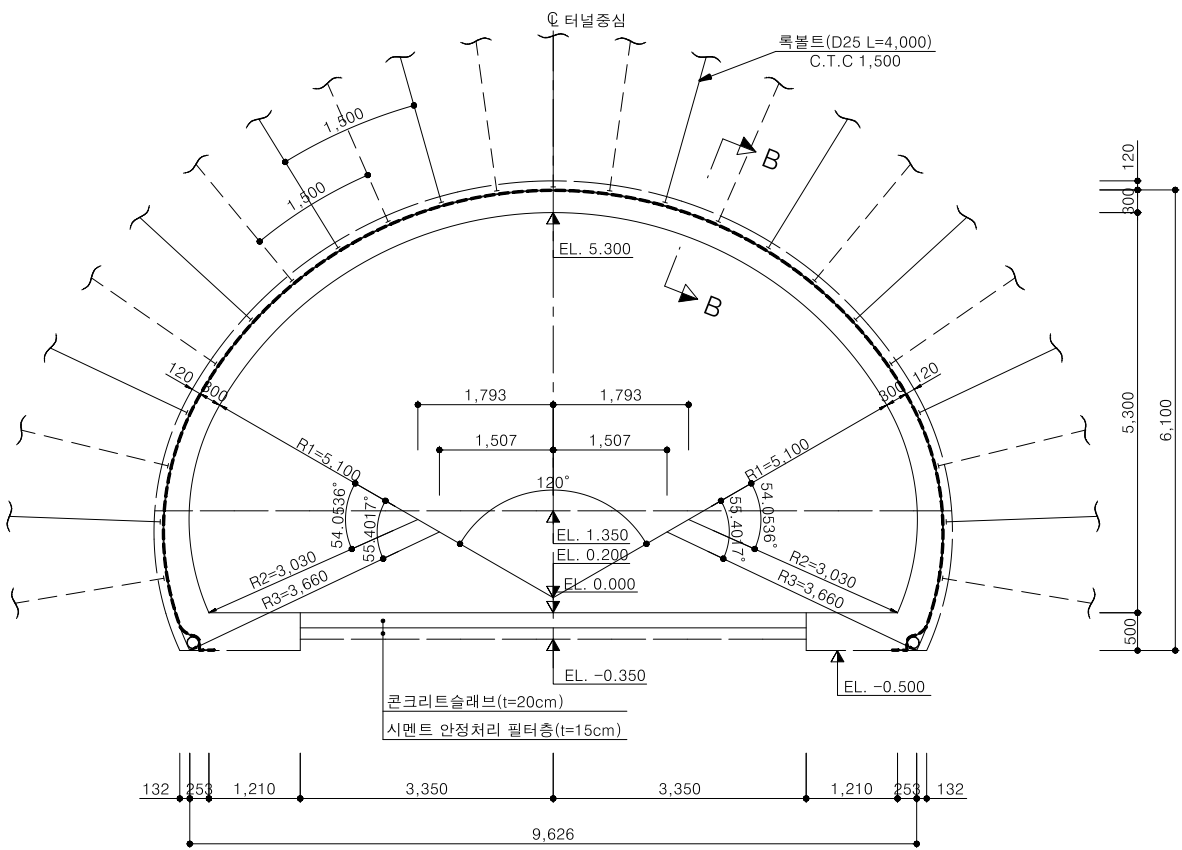

단 면 B-B
S = 1 : 10

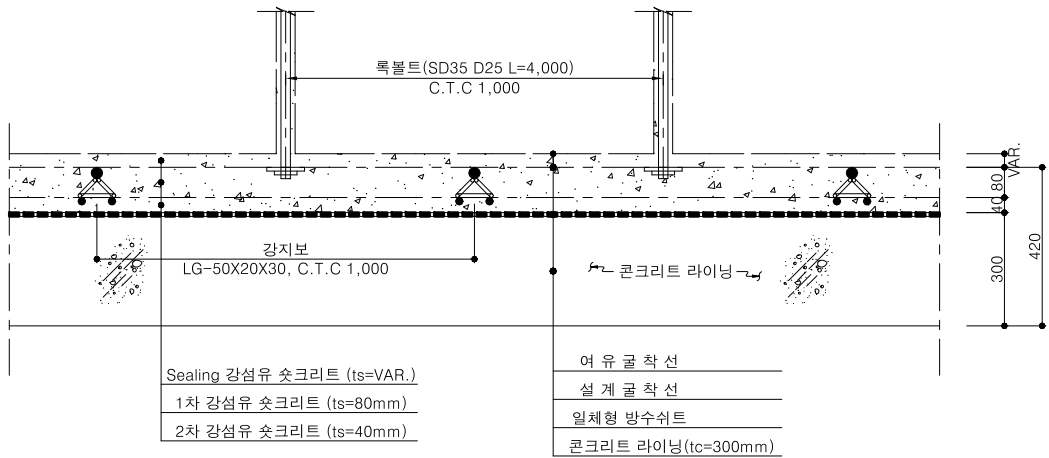

 경상북도	사 업 명	울릉도 일주도로2 건설공사			△						위치정보		도 면 명	표준지보공도
	시설/공구				△						축 척	1 : 50		
	대 립 산 업	건설분야	토 목	건설단계	실시설계	△	2015. 12.	실시설계 준공	김 성 호	최 규 대	최 장 식	도면번호		
					개정번호	날짜	개 정 내 용		과업책임자	분야별책임자	설계자			