


콘크리트라이닝 구조도 (1)

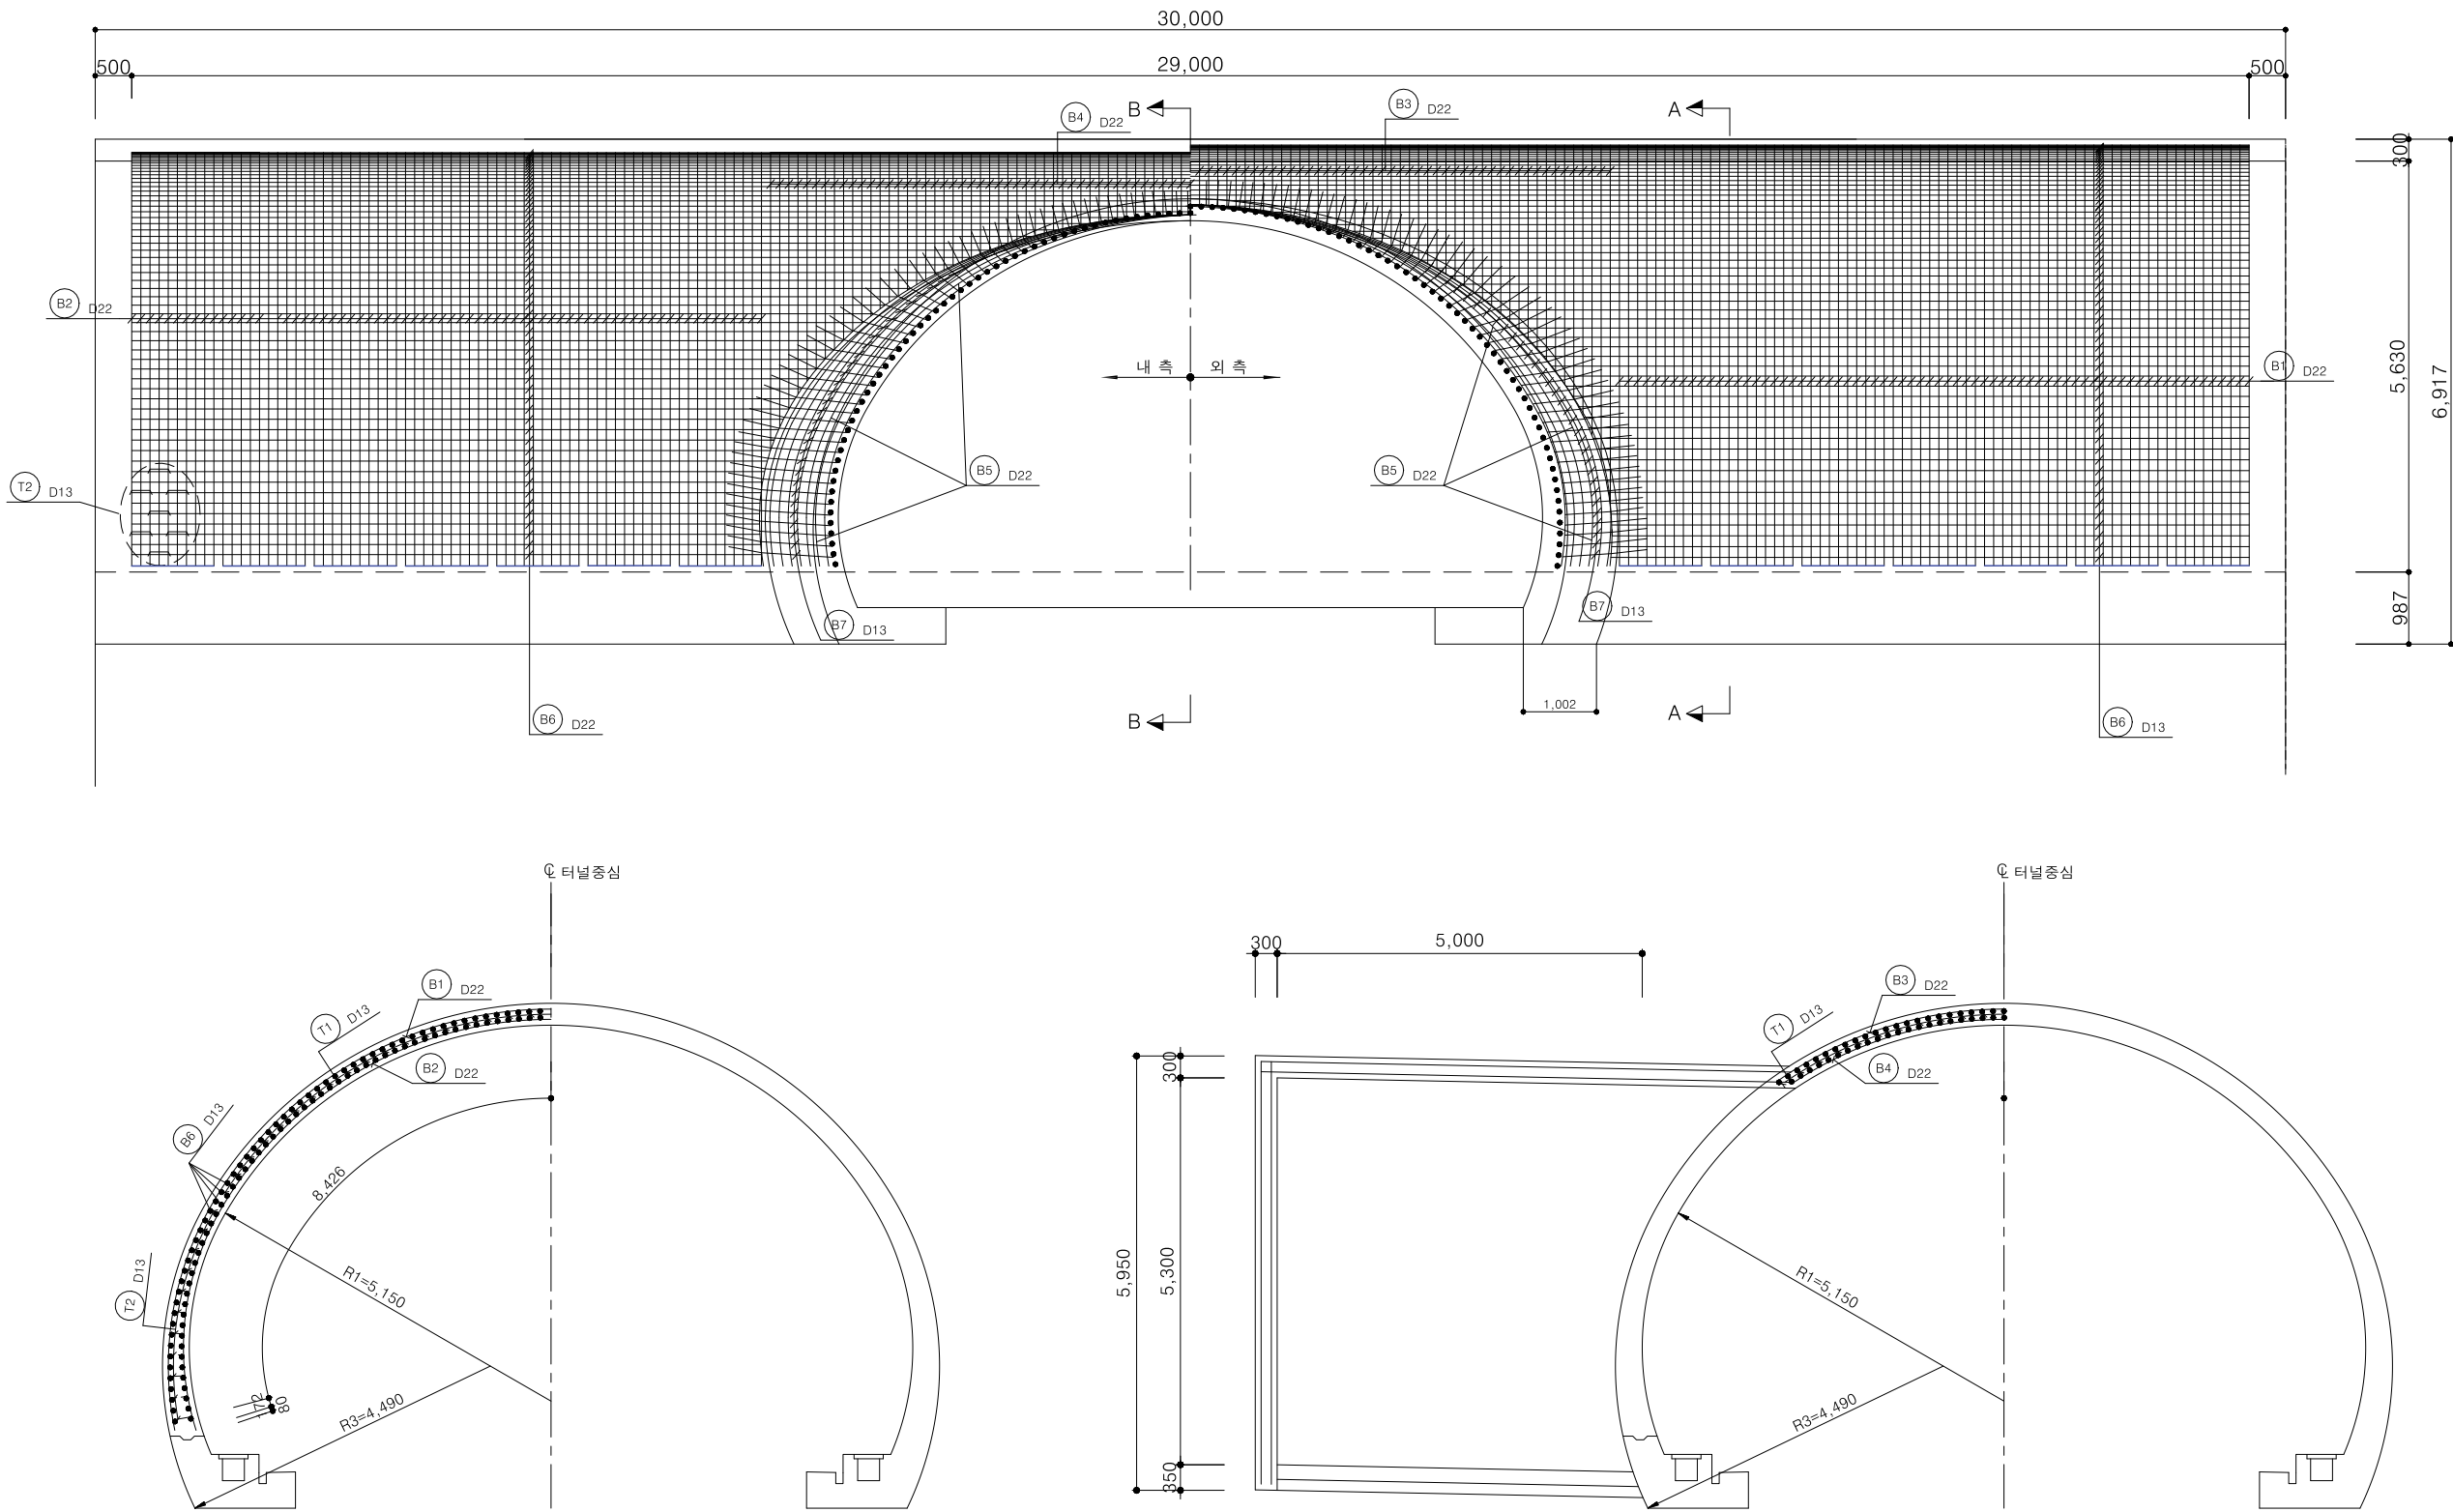

경상북도 대림산업	사업명	울릉도 일주도로2 건설공사			△						위치정보		도면명	콘크리트라이닝 구조도 (1)
	시설/공구				△						축척	1 : 50		
	건설분야	토목	건설단계	실시설계	△	2015.12.	실시설계 준공	김성호	최규대	최장식	도면번호	C0060506-007	편철번호	4.073
					개정번호	날짜	개정내용	과업책임자	분야별책임자	설계자				