

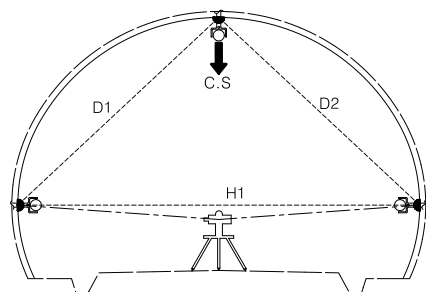
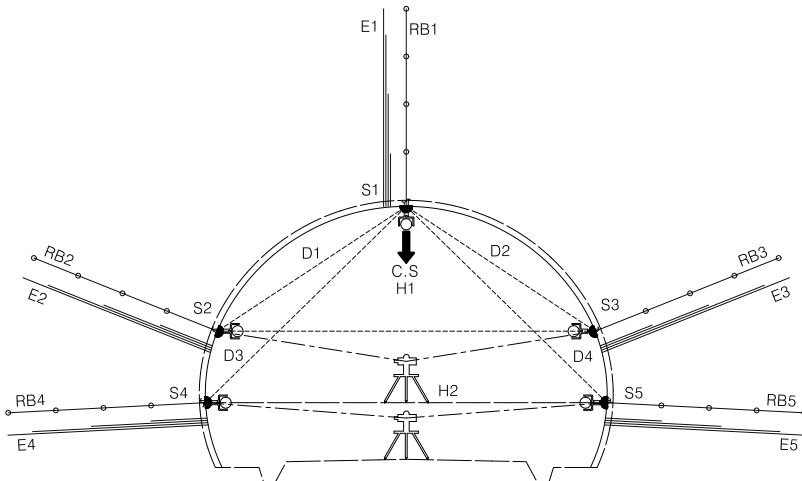


계측 상세도


일상계측(A계측)

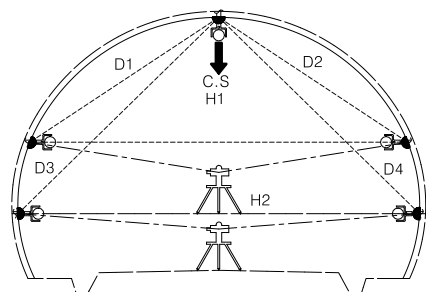


정밀계측(B계측)

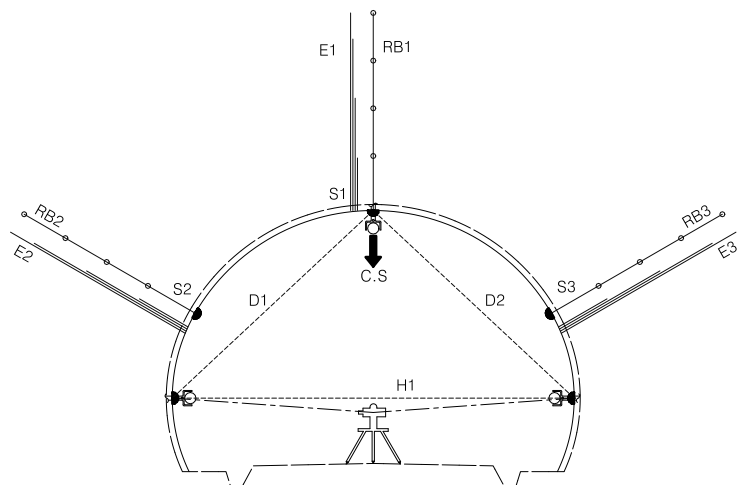


천단침하/내공변위계

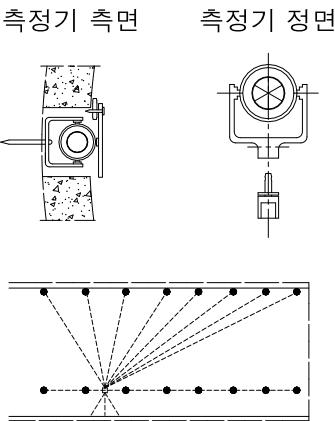


지중변위계

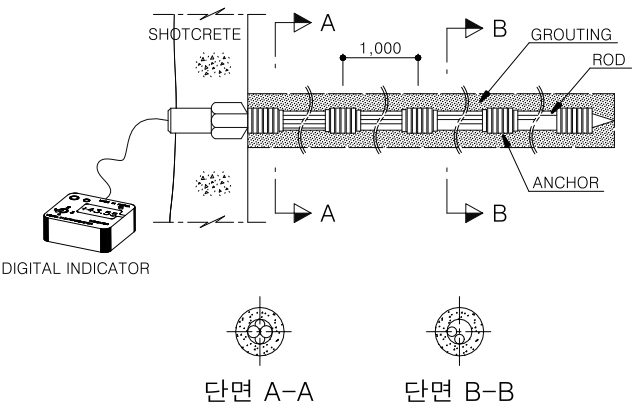


록볼트 인발시험

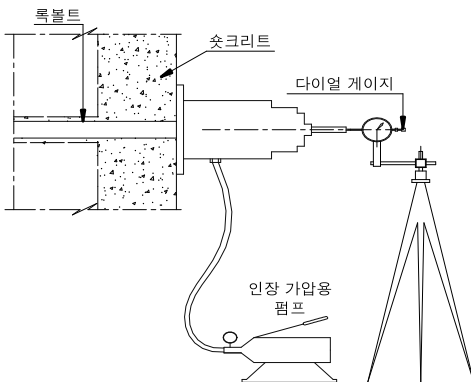

록볼트 축력계

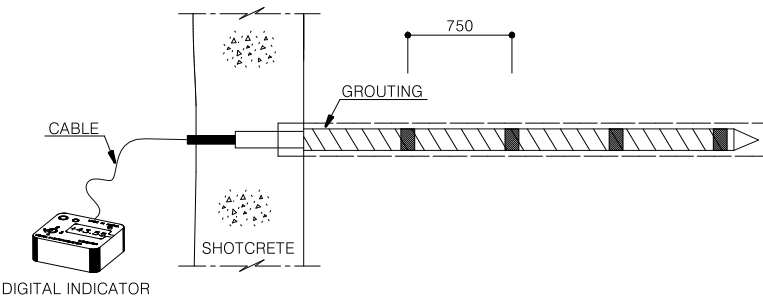

슛크리트 응력계

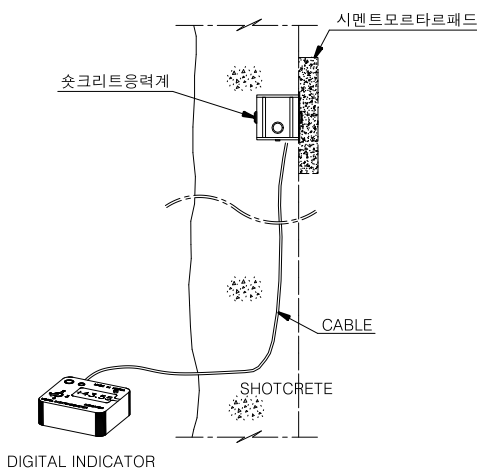

천 단 침 하 측 정	↓	CS	슛크리트 응력 측정	▲	S1-S5
내 공 변 위 측 정	⊗	D1~D4, H1, H2	록볼트 축력 측정	●—●	RB1-RB5
지 중 변 위 측 정	—	E1-E5	지표침하계	▼	-

NOTE

1. 록볼트 축력계의 길이는 인접록볼트의 길이와 동일하게 적용한다.
2. 접선방향 및 축응력 측정기는 스트레인 게이지를 설치한다.
3. 계측위치 및 수량은 계측계획을 기준으로 변경할 수 있다.

 경상북도	사 업 명	울릉도 일주도로2 건설공사			△						위치정보		도 면 명	계 측 상 세 도	
	시설/공구				△						축 척	NONE			
	대 립 산 업	건설분야	토 목	건설단계	실시설계	△	2015.12.	실시설계 준공	김 성 호 <i>Kim Seung-ho</i>	최 규 대 <i>Choi Gyu-dae</i>	최 장 식 <i>Choi Jang-sik</i>	도면번호			C0060507-002
						개정번호	날짜	개 정 내 용		과업책임자	분야별책임자	설계자			편철번호