

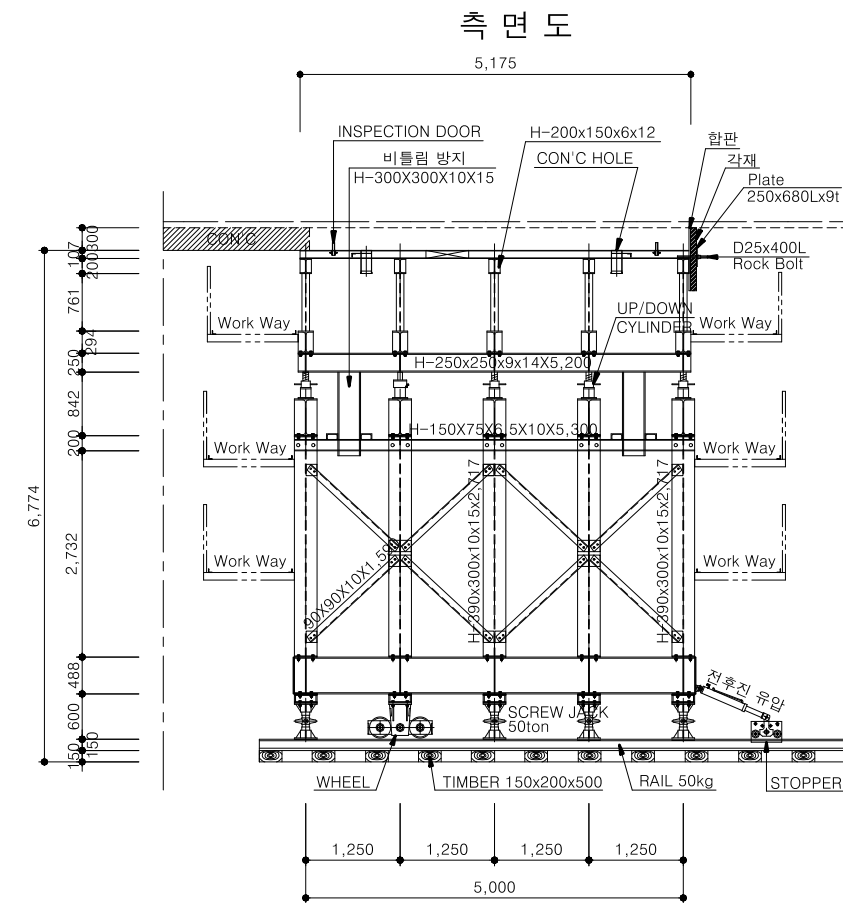
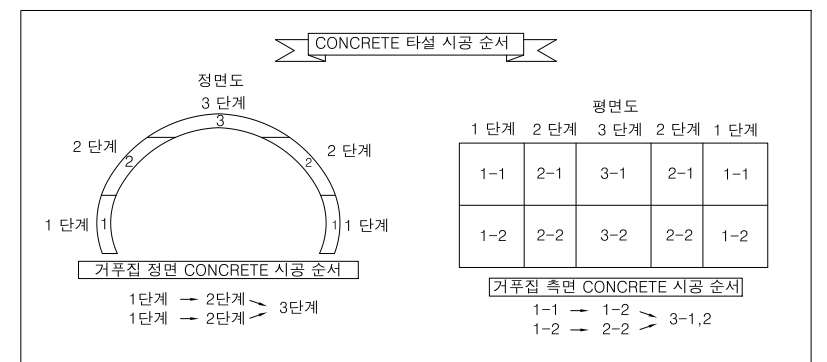


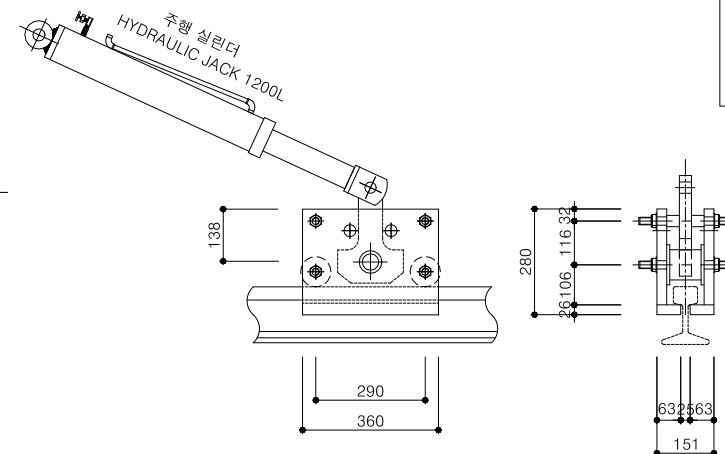

주행실린더/STOPPER 상세도
S = 1:10

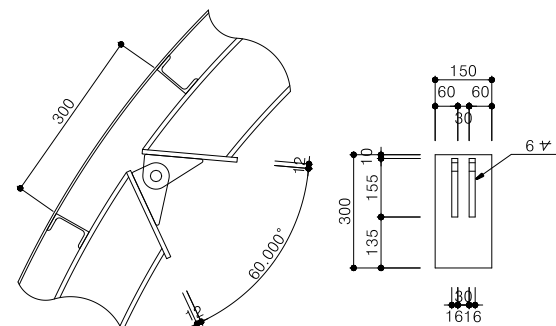

1. 본 도면에 제시된 제품(공법)은 실시설계 당시 공사비 기초금액산출을 위해 잠정 제시된 도면이므로 시공전 실시설계 당시의 검토자료등과 상호비교 검토하여 감독원과 사전협의 후 재질,규격,성능 등이 동등이상의 제품(공법)으로 변경 적용할 수 있음

	사 업 명	울릉도 일주도로2 건설공사			△						위치정보		도 면 명	강제거부집 상세도 (1)
	시설/공구				△						축 척	NONE		
대 립 산 업	건설분야	토 목	건설단계	실시설계	△	2015.12.	실시설계 준공	김 성 호 <i>gwh</i>	최 구 대 <i>gd</i>	최 장 식 <i>zss</i>	도면번호	C0060507-008	편철번호	4.090
					개정번호	날짜	개 정 내 용			과업책임자	분야별책임자	설계자		