



강재거푸집 상세도 (2)


SKIN PLATE VIBRATOR, 검사창 배치도

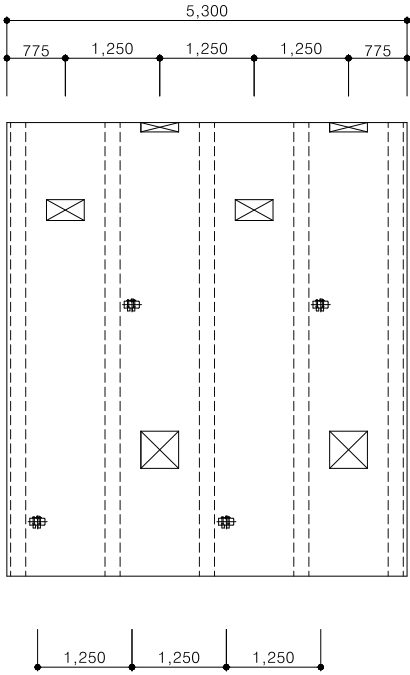


VIBRATOR 상세도
S = NONE

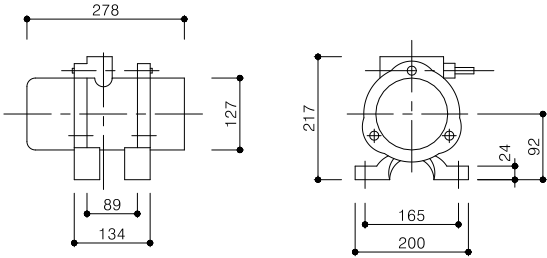


GROUT HOLE 상세도
S = NONE

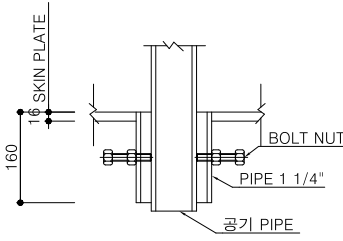


CONCRETE 투입구 상세도
S = NONE

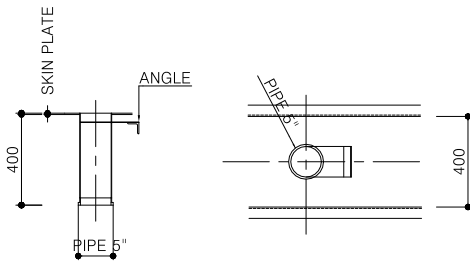

거푸집 마감 상세도
S = NONE

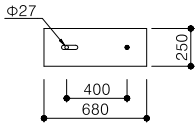


CONCRETE 마감 철판

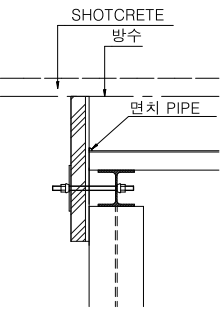


단면 A-A


검사창 상세도
S = 1:5

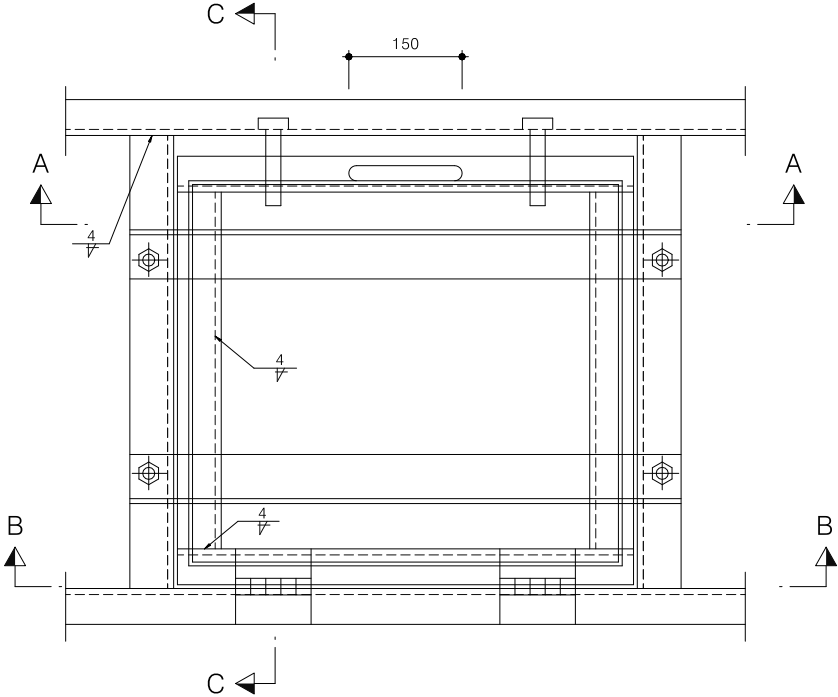

단면 C-C
S = 1:5

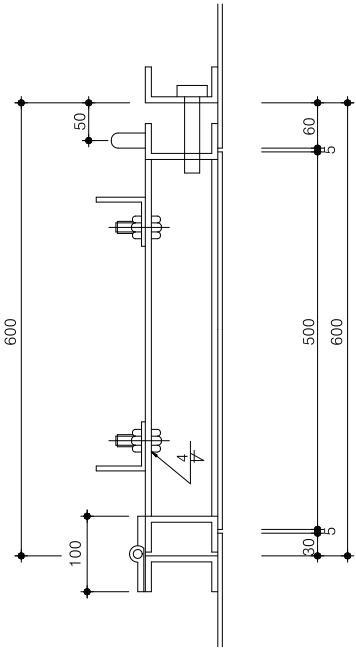

단 면 A-A
S = 1:5 단 면 B-B
S = 1:5

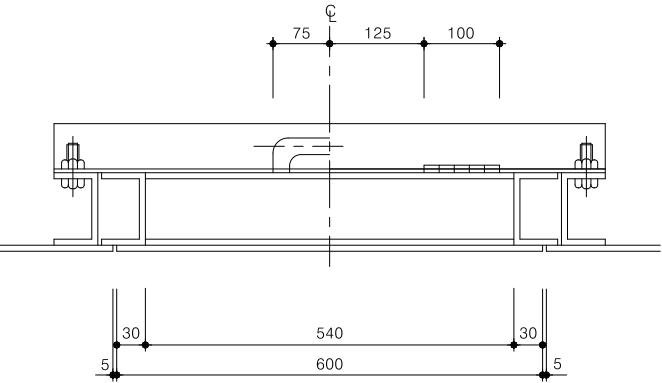

NOTE

- 1. 검사창 위치는 감독원과 협의 하에 시공한다.
- 2. 본 도면은 현장 여건에 따라 변경 제작할 수 있다.

경상북도 대림산업	사업명	울릉도 일주도로2 건설공사			△						위치정보		도면명	강재거푸집 상세도 (2)
	시설/공구				△						축척	NONE		
	건설분야	토목	건설단계	실시설계	△	2015.12.	실시설계 준공	김성호	최규대	최장식	도면번호	C0060507-009	편철번호	4.091
					개정번호	날짜	개정내용	과업책임자	분야별책임자	설계자				