



공사용 방음커튼 상세도

터널내 방음커튼 단면도

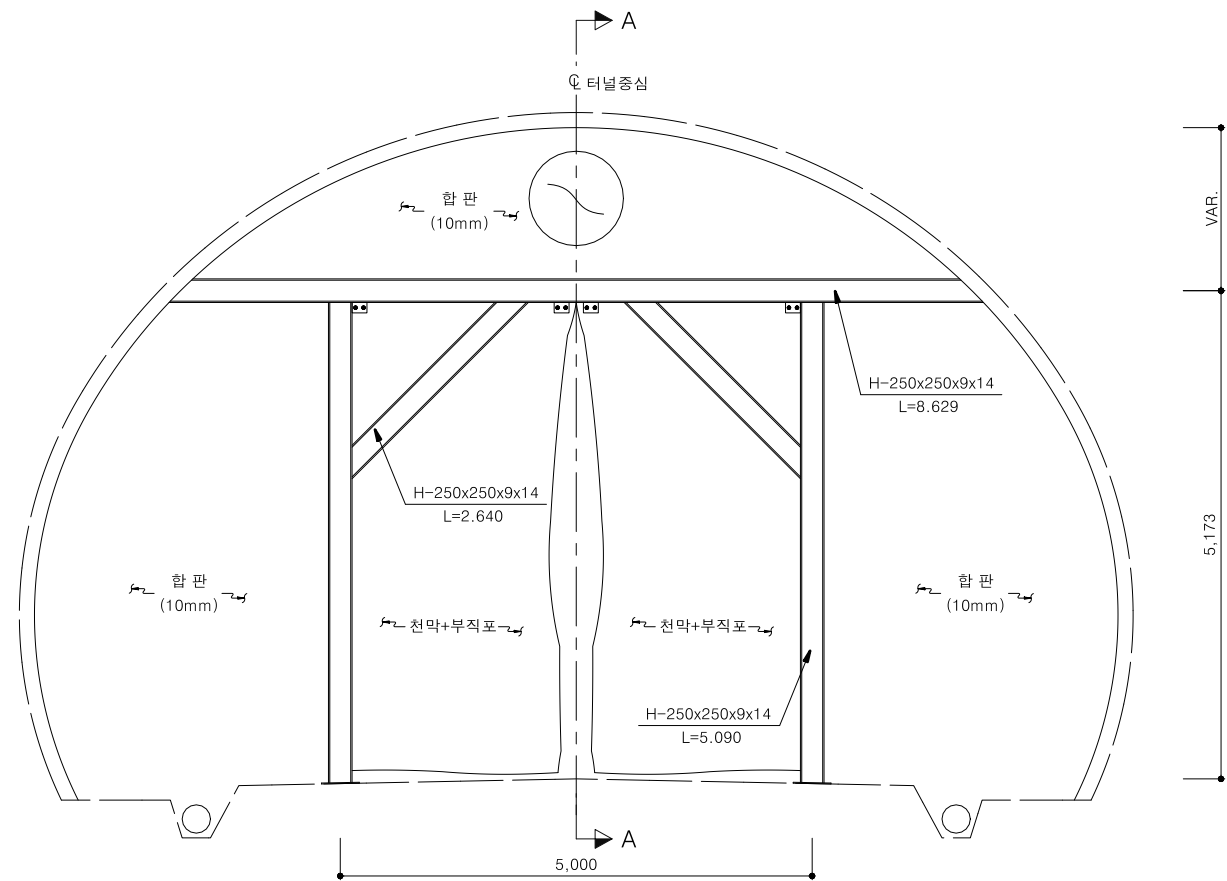


단 면 A - A

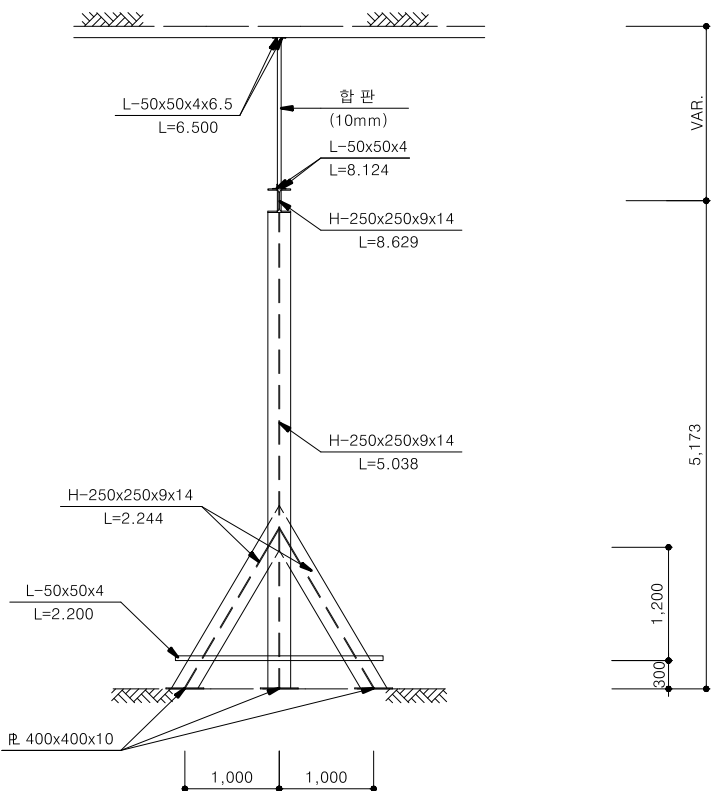

재 료 표

(개소당)

구분		길이/면적(m/m²)	개수	총길이	kg/m	소계	계
H 형강	250	8.629	1	8.629	72.40	625	
		5.090	2	10.180	72.40	737	
		2.640	2	5.280	72.40	382	
		2.248	4	8.992	72.40	651	2,306
합판	10mm						38,237
천막, 부직포		21.706					21,706
PLATE	400*400*10		6		12.57		75
L	50*50	2.200	2	4.400	3.06	13	
		8.124	4	32.496	3.06	99	112
용접(m)		1.447	4	5.788			
		1.654	4	6.616			
		1.898	4	7.592			
		1.508	4	6.032			26
고재		2,433	1.07			2,603	
		75	1.1			83	
		93	1.05			98	2,784

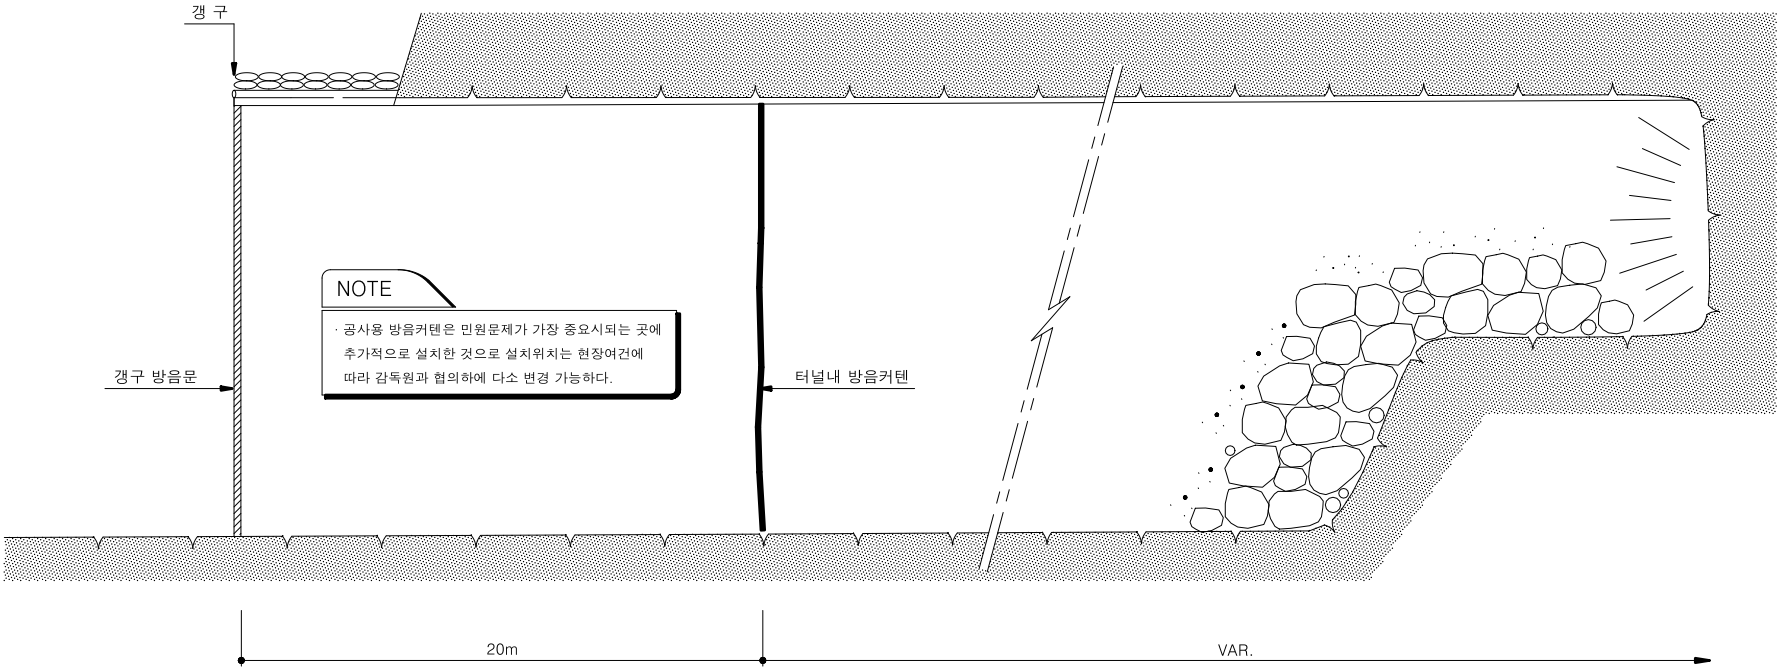

경상북도 대림산업	사업명	울릉도 일주도로2 건설공사			△						위치정보		도면명	공사용 방음커튼 상세도
	시설/공구				△						축척	NONE		
	건설분야	토목	건설단계	실시설계	△	2015.12.	실시설계 준공	김성호	최규대	최장식	도면번호	C0060507-021	편철번호	4.103
		개정번호	날짜	개정내용		과업책임자	분야별책임자	설계자						