



낙석방지망 상세도
SA-NET



설 치 전 개 도

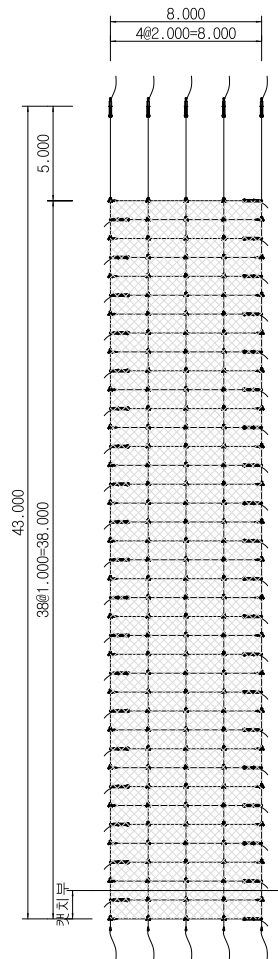


설 치 단 면 도

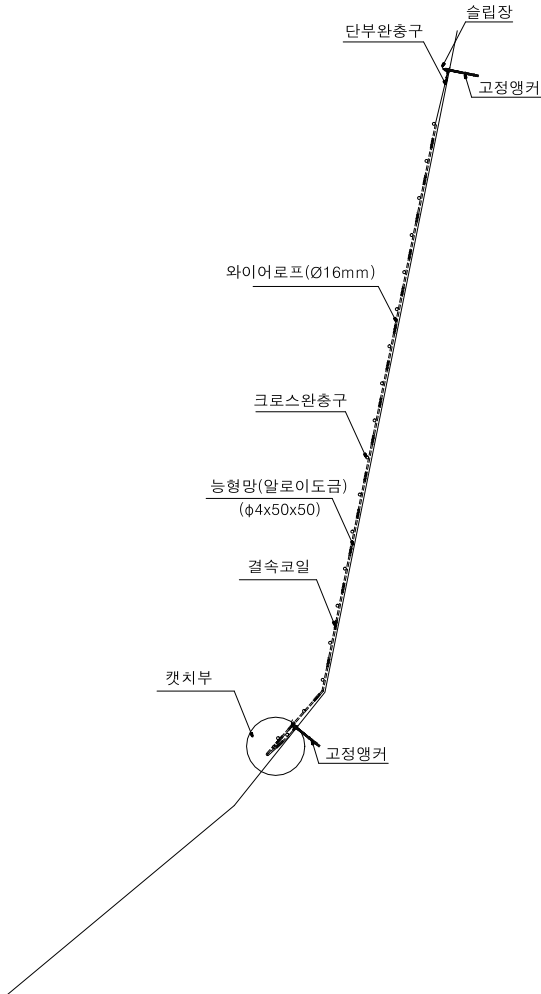


고정앵커

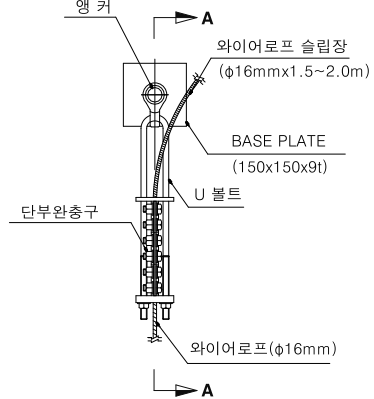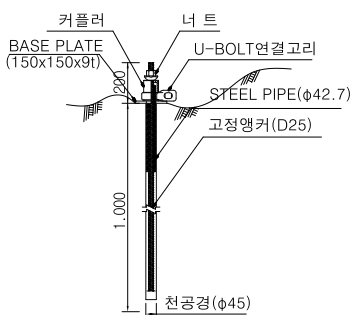


단면A-A

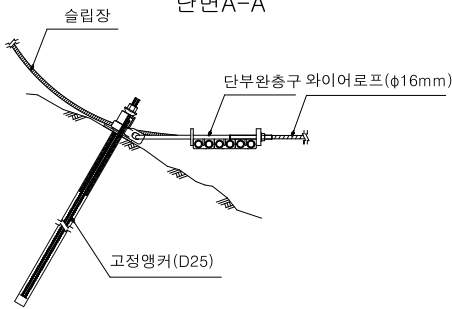


단면A-A

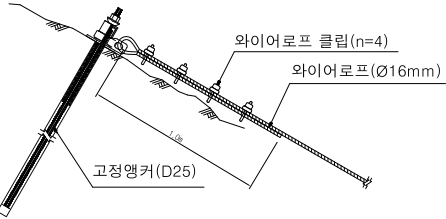

상세 B

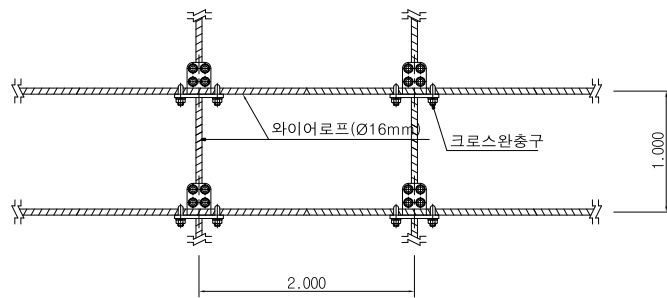


크로스 완충구 상세

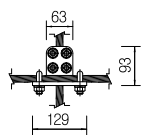

단부 완충구 상세



능형망(알로이도금) 상세

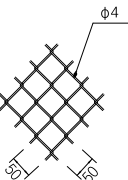

구 분	제 원	합 계	합 계
능형망(알로이도금)	#8, 50x50	304 m ²	304 m ²
와이어로프	횡방향: 7x19, 16mm	468 m	468 m
와이어로프	종방향: 7x19, 16mm	235 m	235 m
크로스 완충구		156 EA	156 EA
단부 완충구		44 EA	44 EA
고정 앵커	L=1.0m	88 EA	88 EA

NOTE

- 비탈면내 범면정리(돈돌제거 및 유출잡물 정리)를 반드시 실시한 후 공사를 시행하도록 한다.
- 낙석 방지망의 설치 위치 및 면적은 현장 조사후 감독관과 협의하여 조정 시공한다.
- 고정앵커의 천공장은 1.0m로 설계 하였으며 지반 조건에 따라 감독관과 협의하여 조정 시공한다.
- 고정앵커의 설치 위치는 되도록 양호한 암반에 설치한다.
- 횡와이어로프의 슬립장은 2.0m 임
- 종와이어로프의 슬립장은 2.0m 임
- 공사중 안전사고가 예상될시에는 근고공 혹은 와이어로프 류기공의 낙석방지공법을 감독관과 협의 후 변경시공 할 수있다.

경상북도 대림산업	사업명	울릉도 일주도로2 건설공사			△						위치정보		도면명	낙석방지망 상세도
	시설/공구				△	2018.06.	서면2터널 낙석방지사설 설치 반영추가				축척	NONE		
	건설분야	토목	건설단계	실시설계	△	2015.12.	실시설계 준공	김성호	최규대	최장식	도면번호	C0060507-023-1	편철번호	4.105-1