



낙석방지 울타리

낙석방지울타리 적용 계획도

무근콘크리트 갭문

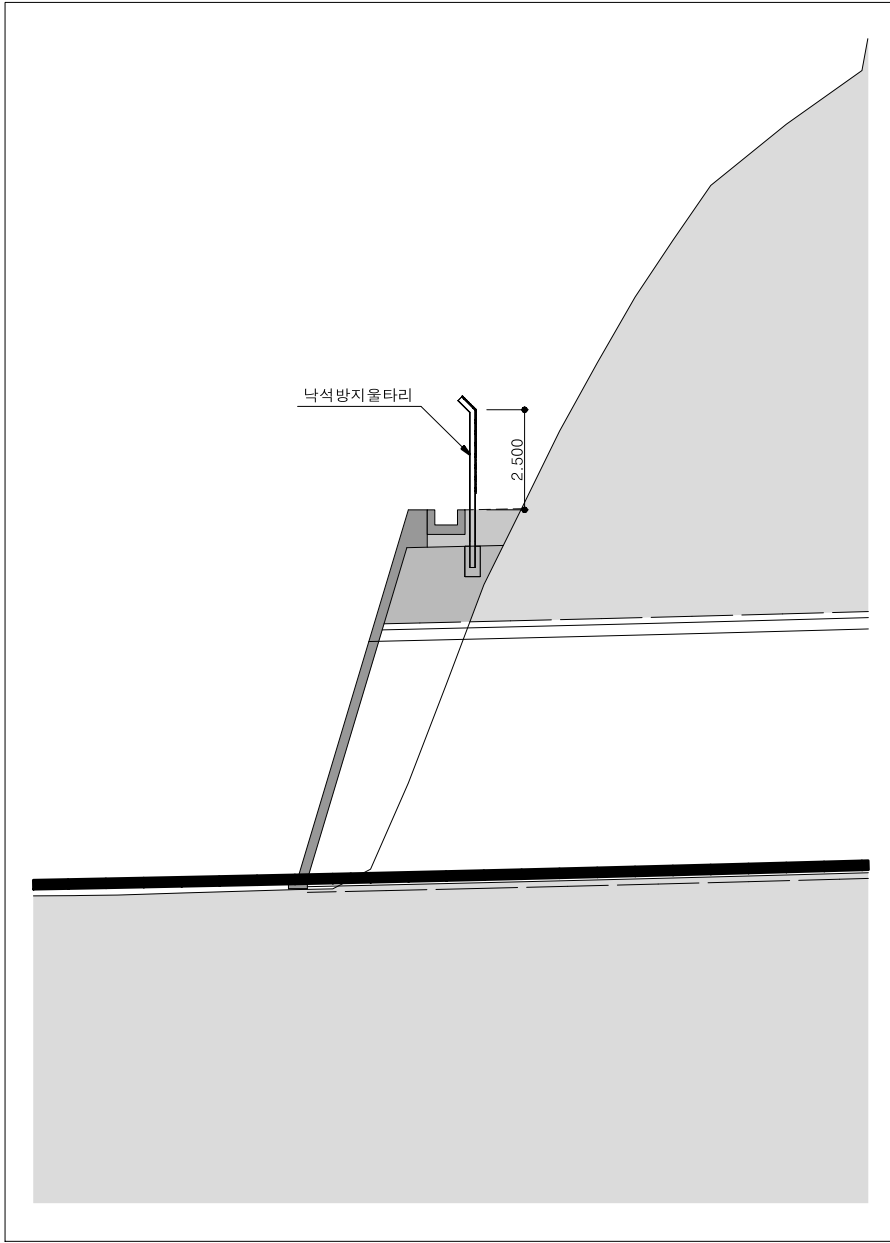

낙석방지울타리 상세도

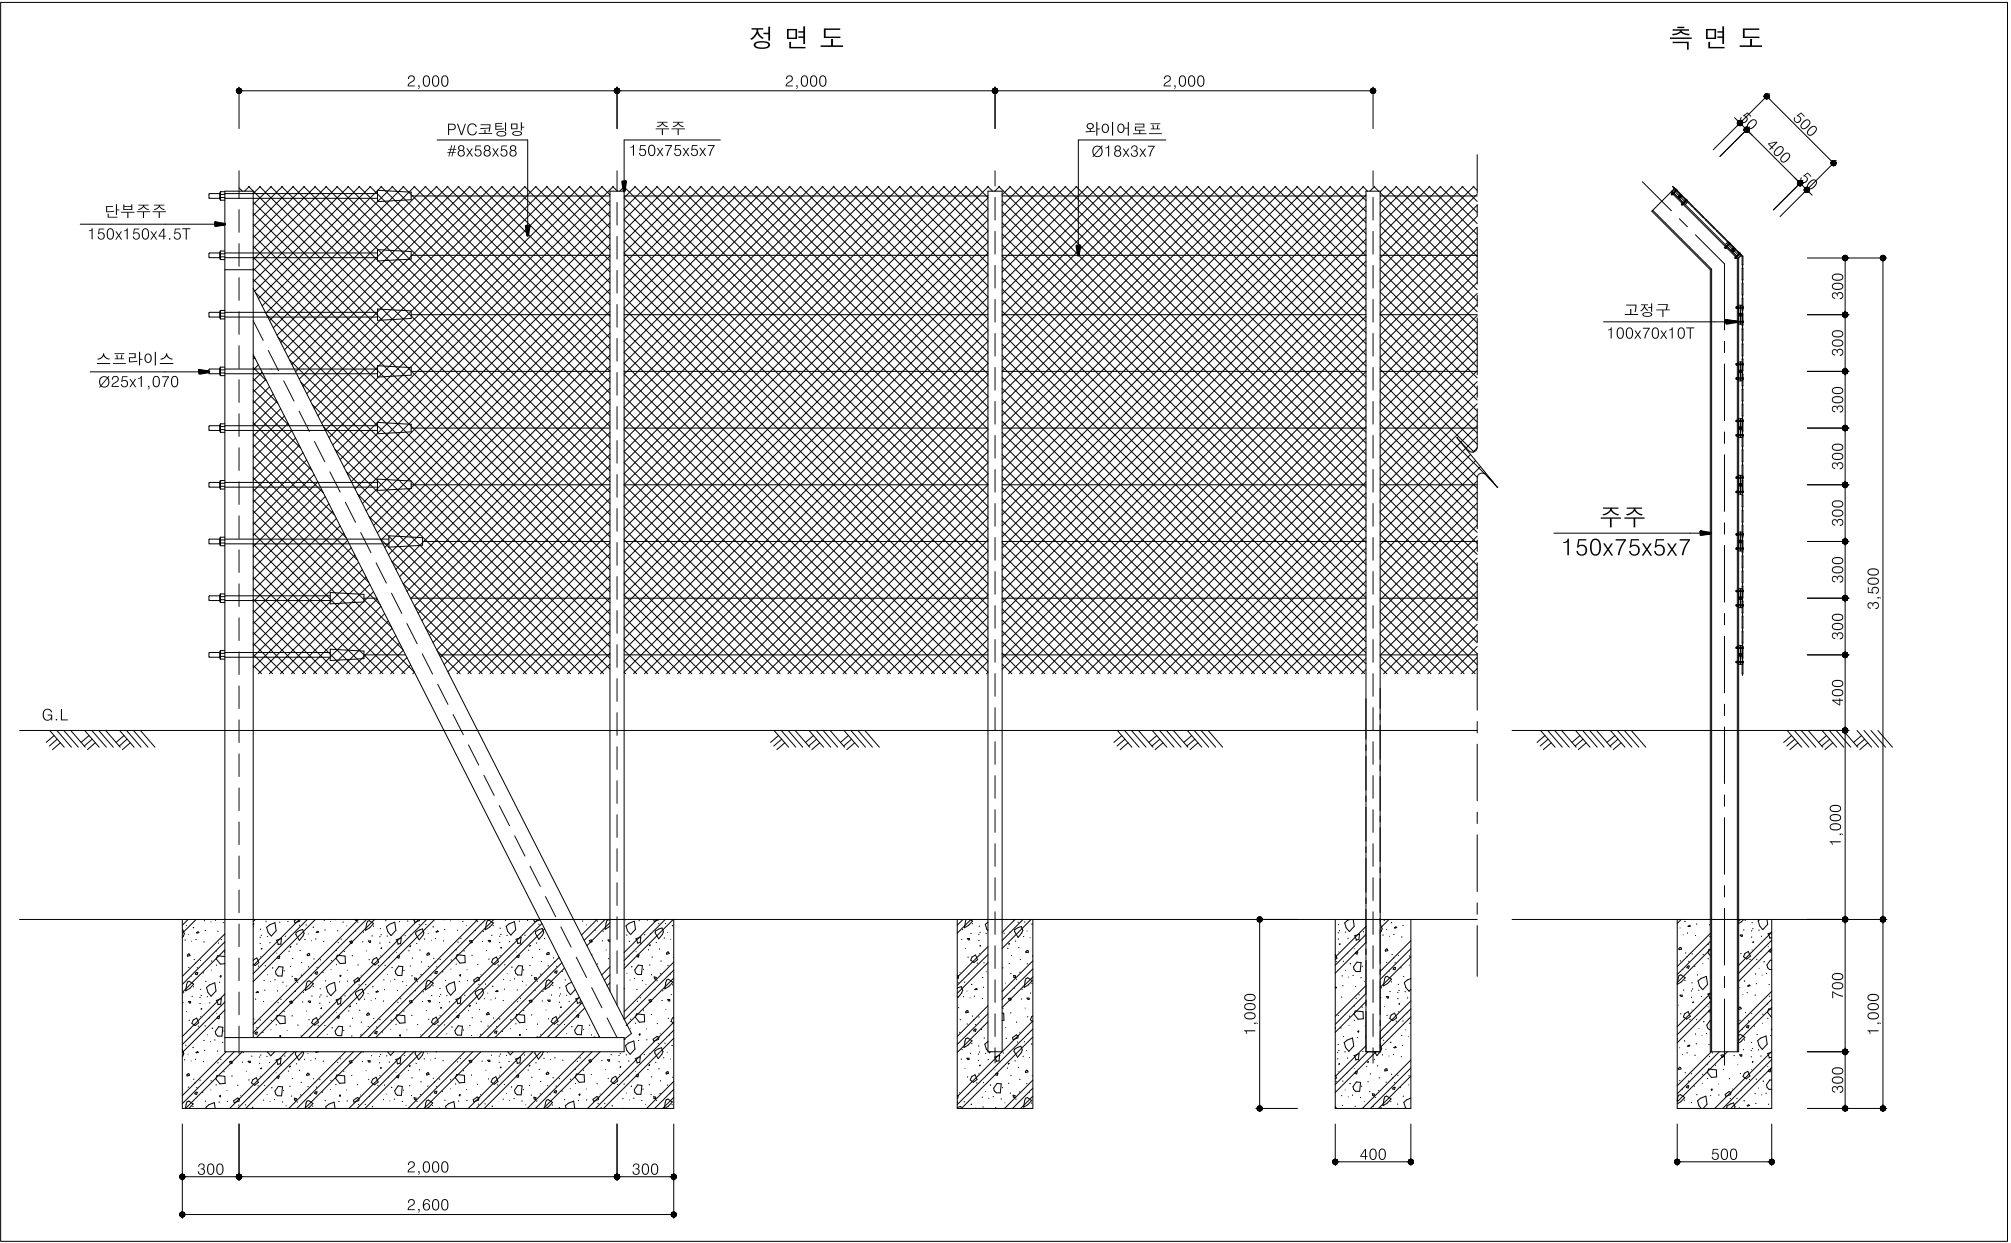

 경상북도	사 업 명	울릉도 일주도로2 건설공사			△						위치정보		도 면 명	낙석방지 울타리
	시설/공구				△						축 척	NONE		
	건설분야	토 목	건설단계	실시설계	△	2015.12.	실시설계 준공	김 성 호	최 규 대	최 장 식	도면번호	C0060507-023	편철번호	
대 림 산 업					개정번호	날짜	개 정 내 용	과업책임자	분야별책임자	설계자				4.105