

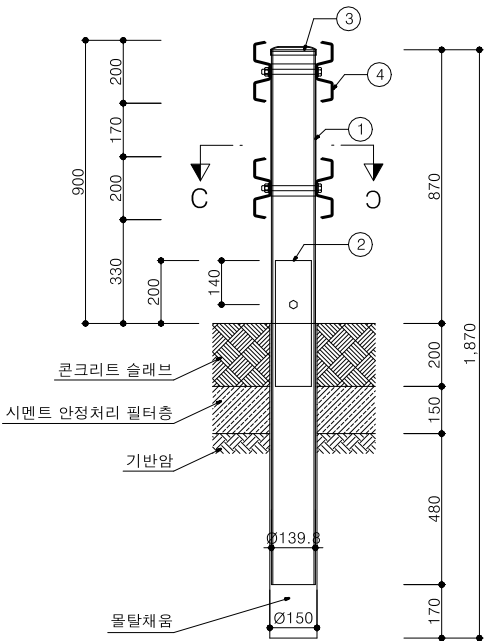



개방형 중앙분리대 상세도  
H900xW3000N(폭 25cm)

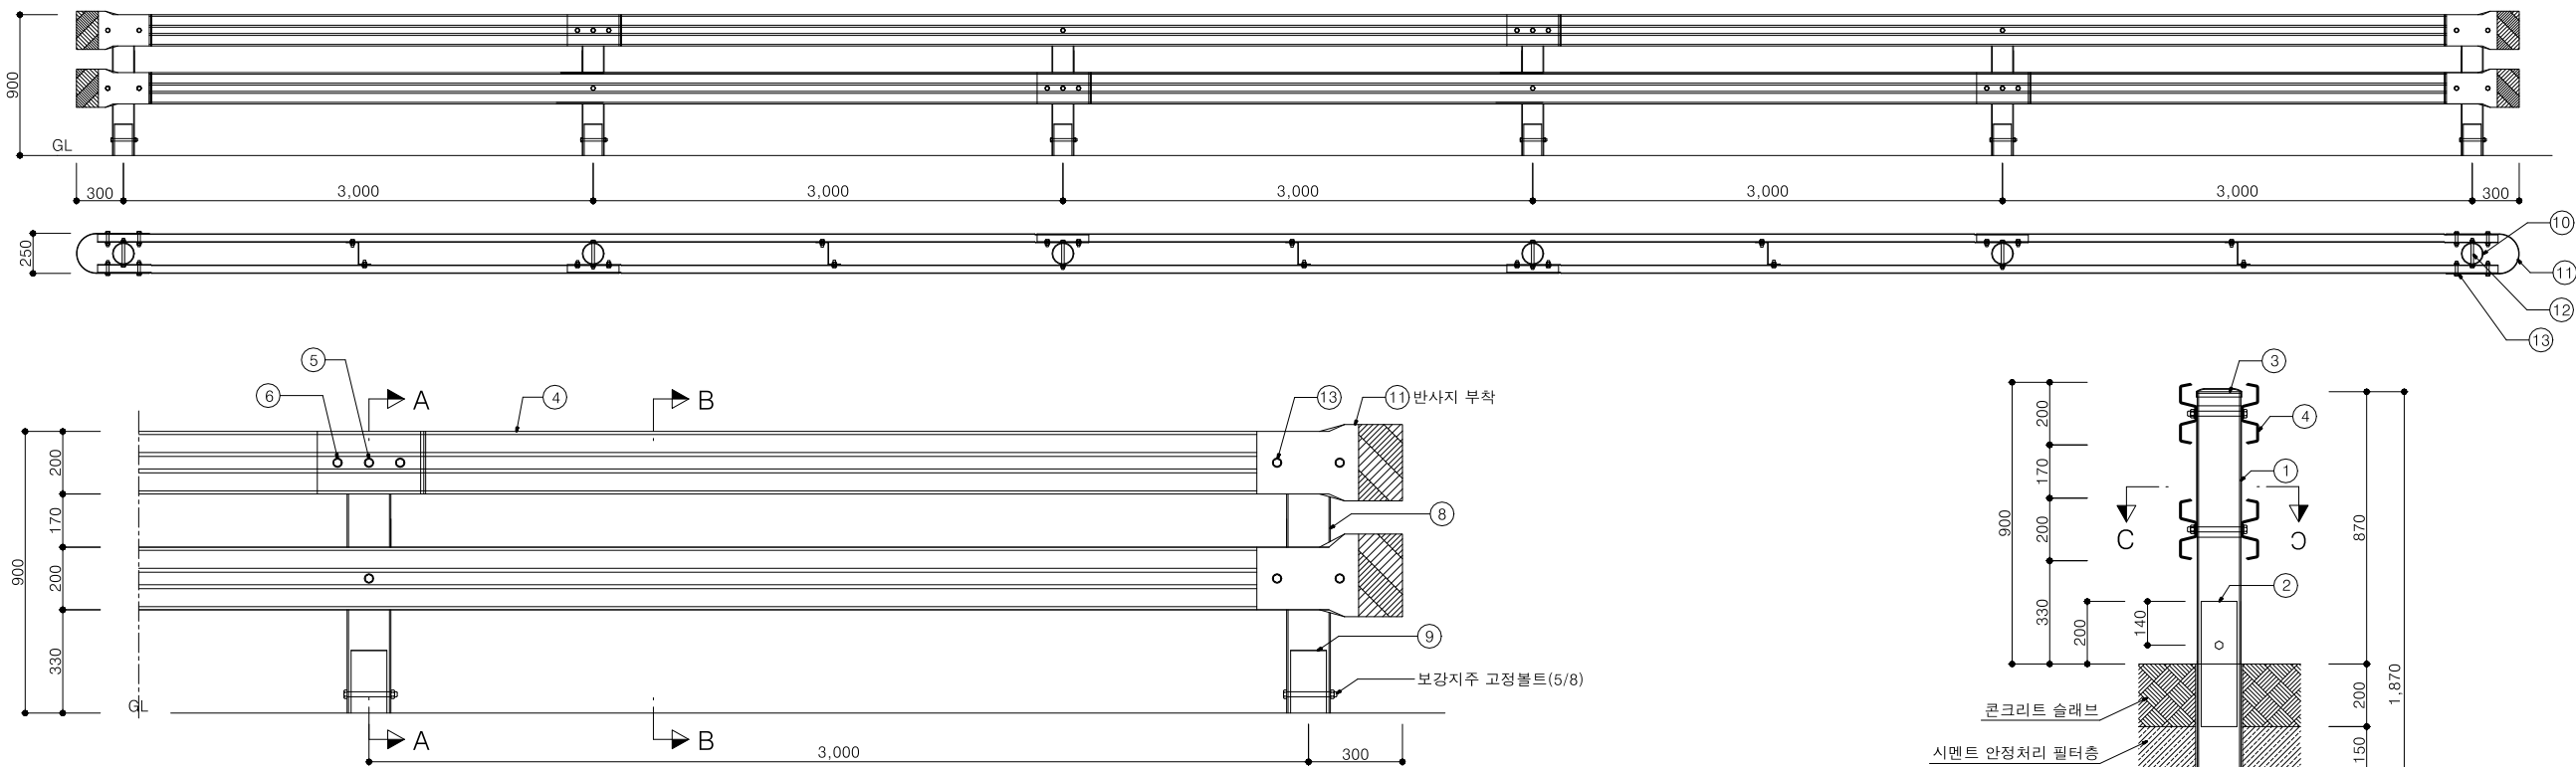

SECTION A-A

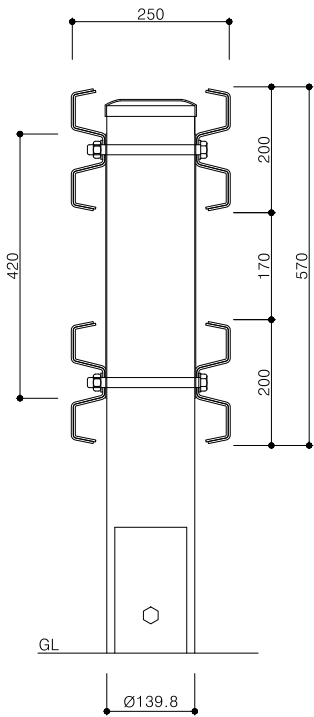

SECTION B-B

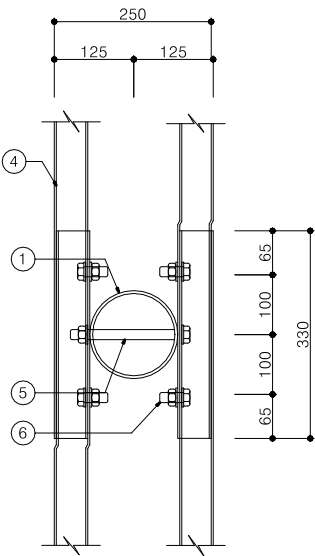

SECTION C-C

| 개방형중앙분리대 - 폭25cm - SB4등급 |          |                          |    |    | SPAN(H0.9mxW3m)당                        |
|--------------------------|----------|--------------------------|----|----|-----------------------------------------|
| NO                       | 품 명      | 규 격                      | 단위 | 수량 | 비 고                                     |
| 1                        | 지주       | Ø139.8X1700X4.5t(STK400) | 본  | 1  | * 용융아연도금<br>* 레일 아연도금 위에<br>분체처리 (선택사항) |
| 2                        | 보강지주     | Ø114.3X400X4.5t          | 본  | 1  |                                         |
| 3                        | 지주캡      | Ø139.8용                  | 개  | 1  |                                         |
| 4                        | W 레일     | 200X3.2tX6330(SS400)     | 장  | 2  |                                         |
| 5                        | 레일고정 B/N | 5/8X180                  | 개  | 2  |                                         |
| 6                        | 레일연결 B/N | 5/8X38                   | 개  | 8  |                                         |

| 단부 (개방형가드레일 H900 중앙분리대용) |          |                          |    |     | 개소당                                     |
|--------------------------|----------|--------------------------|----|-----|-----------------------------------------|
| NO                       | 품 명      | 규 격                      | 단위 | 수량  | 비 고                                     |
| 8                        | 지주       | Ø139.8X1700X4.5t(STK400) | 본  | 0.5 | * 용융아연도금<br>* 레일 아연도금 위에<br>분체처리 (선택사항) |
| 9                        | 보강지주     | Ø114.3X400X4.5t          | 본  | 0.5 |                                         |
| 10                       | 지주캡      | Ø139.8용                  | 개  | 0.5 |                                         |
| 11                       | 라운드레일    | 300X25 0X3.2t (SS400)    | 장  | 2   |                                         |
| 12                       | 레일고정 B/N | 5/8X180                  | 개  | 1   |                                         |
| 13                       | 레일연결 B/N | 5/8X80                   | 개  | 8   |                                         |

|              |       |                |      |      |      |          |         |       |        |     |      |              |      |               |
|--------------|-------|----------------|------|------|------|----------|---------|-------|--------|-----|------|--------------|------|---------------|
| 경상북도<br>대림산업 | 사업명   | 울릉도 일주도로2 건설공사 |      |      | △    |          |         |       |        |     | 위치정보 |              | 도면명  | 개방형 중앙분리대 상세도 |
|              | 시설/공구 |                |      |      | △    |          |         |       |        |     | 축척   | NONE         |      |               |
|              | 건설분야  | 토목             | 건설단계 | 실시설계 | △    | 2015.12. | 실시설계 준공 | 김성호   | 최규대    | 최장식 | 도면번호 | C0060507-024 | 편철번호 | 4.106         |
|              |       |                |      |      | 개정번호 | 날짜       | 개정내용    | 과업책임자 | 분야별책임자 | 설계자 |      |              |      |               |