



표준지보공도 (3)  
(본선)


P-5-1

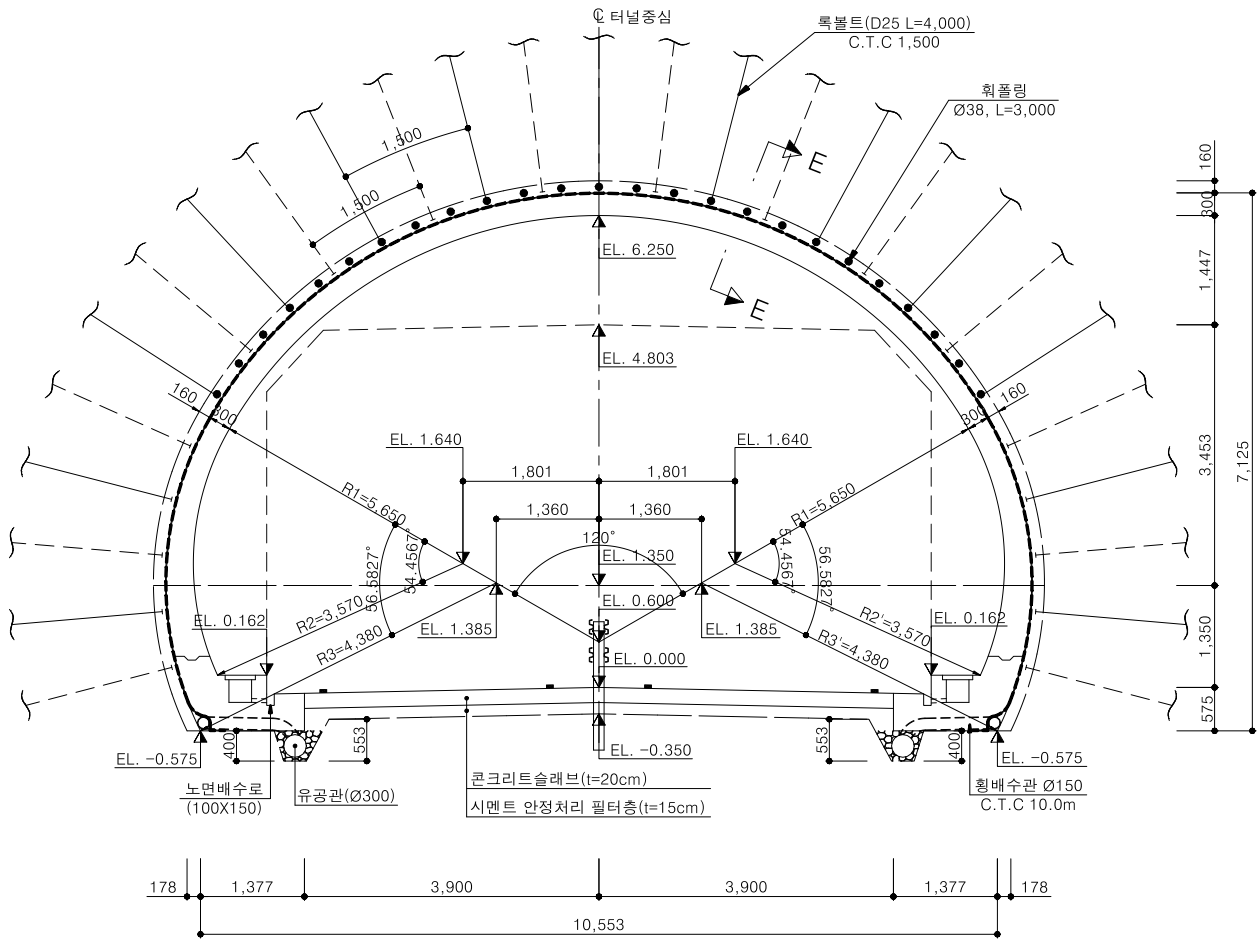


단 면 E-E  
S = 1 : 10

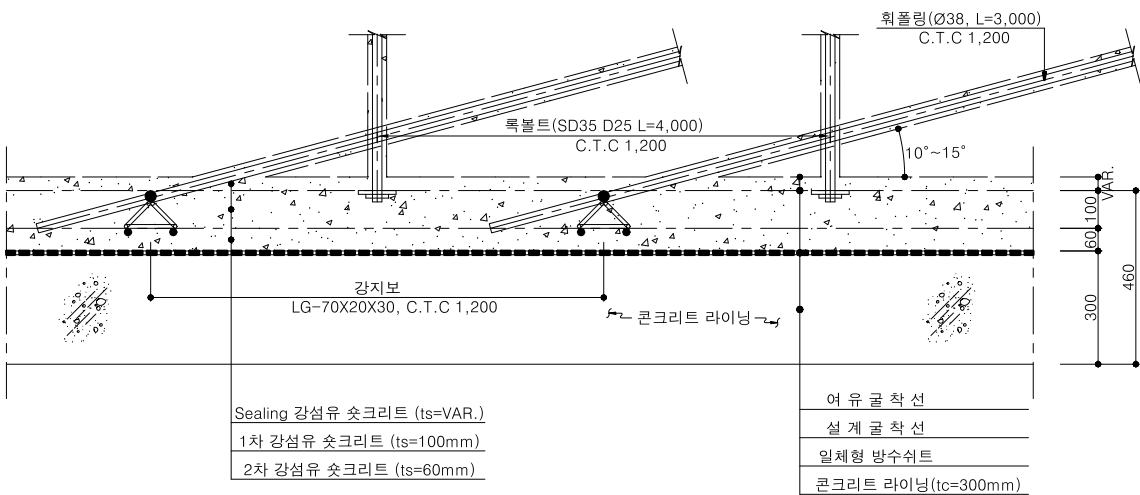

P-5-2

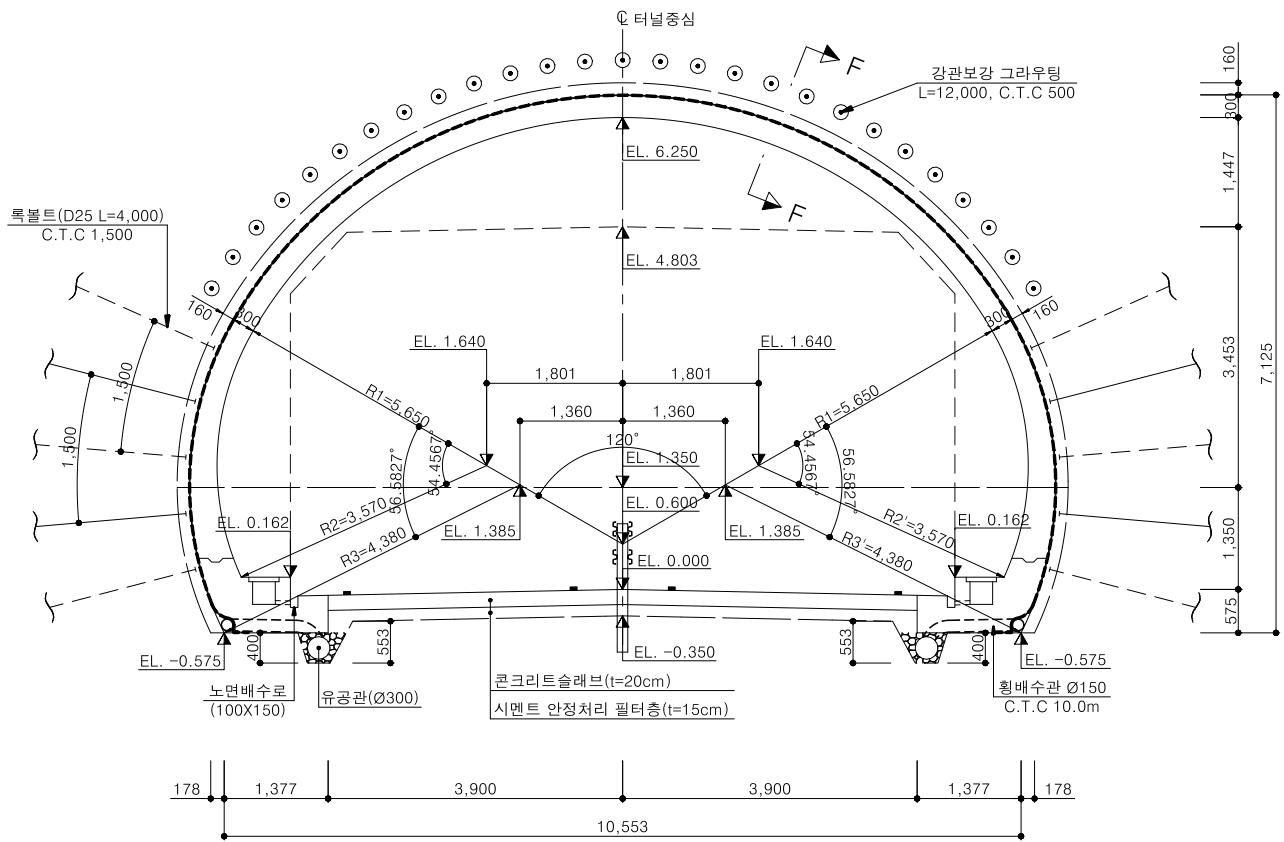

단 면 F-F  
S = 1 : 10

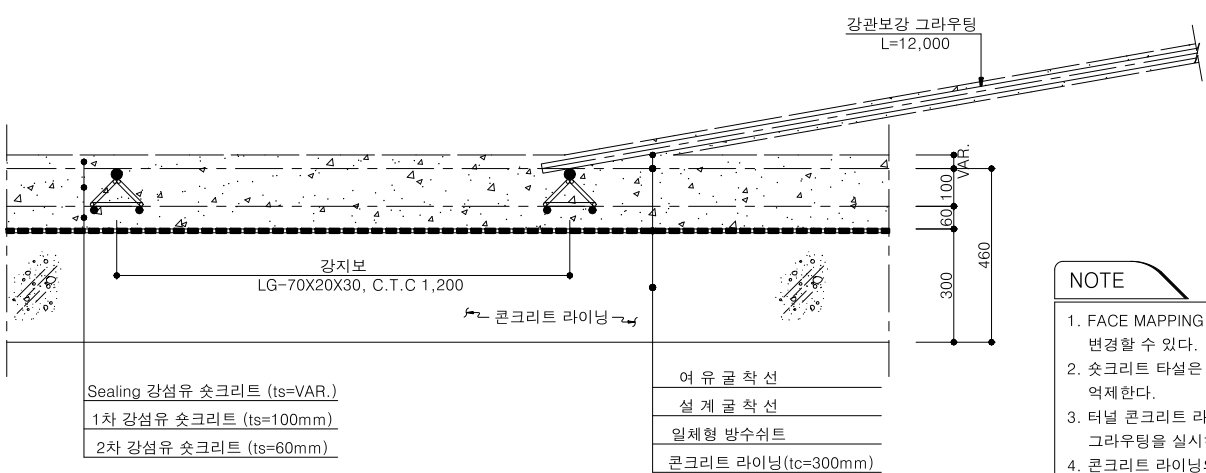

- NOTE
1. FACE MAPPING, 계측결과 등에 의하여 감독원 승인하에 지보패턴을 변경할 수 있다.
  2. 숏크리트 타설은 굴착 후 초기에 실시하여 원지반의 이완을 최대한 억제한다.
  3. 터널 콘크리트 라이닝 천정부에 공극이 예상되는 경우는 배면공극에 그라우팅을 실시하여 매워준다.
  4. 콘크리트 라이닝의 시공방식, 시공시기에 대해서는 계측에 의한 변위 수렴 여부를 검토한 후 시행하여야 한다.

|   |       |                |      |      |      |          |         |                         |                         |                          |      |              |     |            |
|---|-------|----------------|------|------|------|----------|---------|-------------------------|-------------------------|--------------------------|------|--------------|-----|------------|
|  <b>경상북도</b><br><br><b>대림산업</b> | 사업명   | 울릉도 일주도로2 건설공사 |      |      | △    |          |         |                         |                         |                          | 위치정보 |              | 도면명 | 표준지보공도 (3) |
|   | 시설/공구 |                |      |      | △    |          |         |                         |                         |                          | 축척   | 1 : 50       |     |            |
|   | 건설분야  | 토목             | 건설단계 | 실시설계 | △    | 2015.12. | 실시설계 준공 | 김성호 <i>Kim Seong-ho</i> | 최규대 <i>Choi Kyu-dae</i> | 최장식 <i>Choi Jang-sik</i> | 도면번호 | C0060601-007 |     |            |
|   |       |                |      |      | 개정번호 | 날짜       | 개정내용    |                         | 과업책임자                   | 분야별책임자                   |      |              |     |            |