
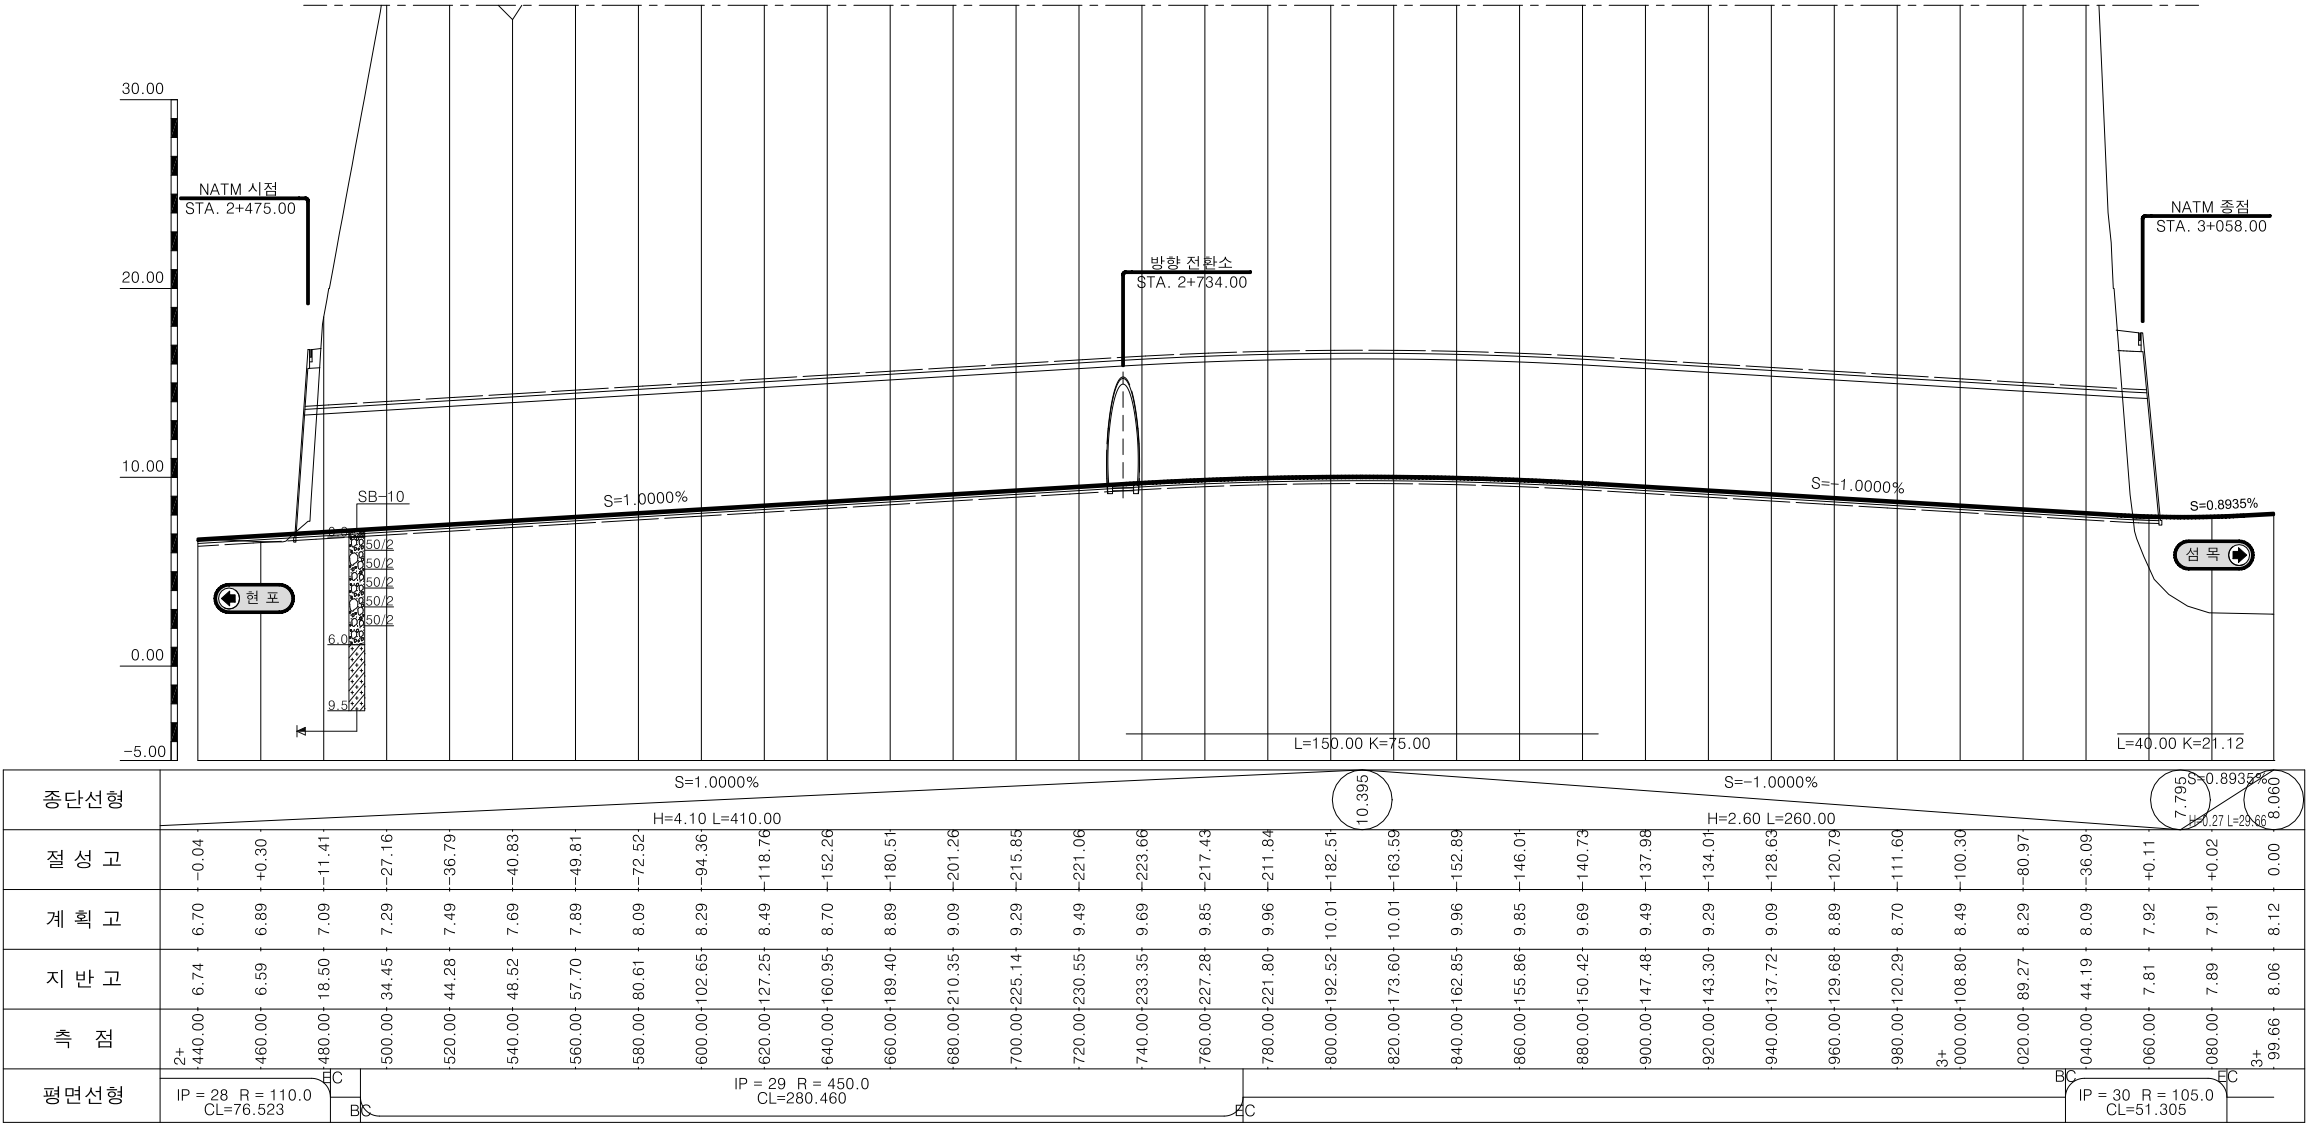


평면 및 종단면도
북면터널

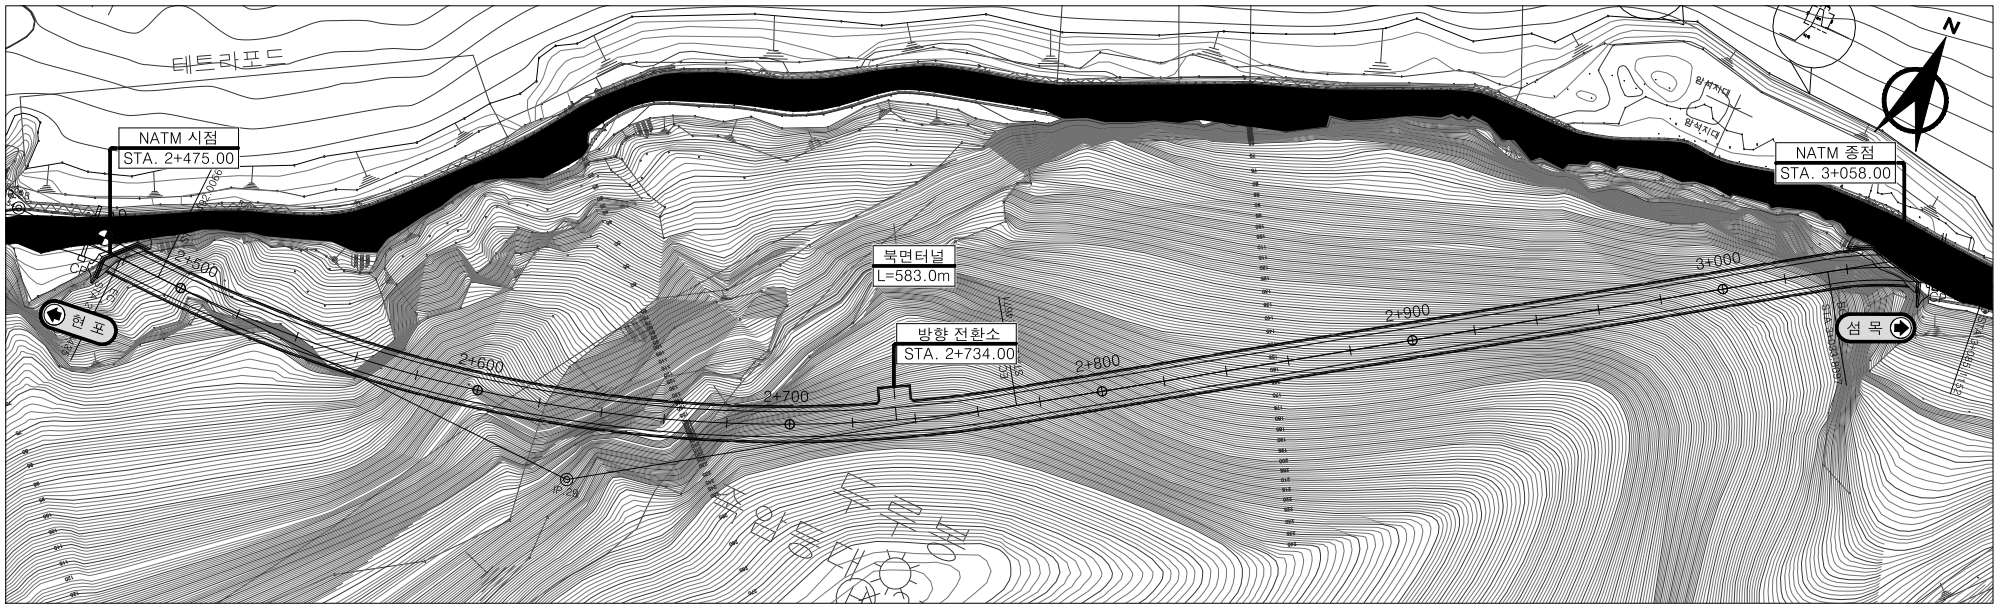

경상북도 대림산업	사업명	울릉도 일주도로2 건설공사				△										위치정보		도면명	평면 및 종단면도
	시설/공구					△										축척	H=1:1,200 V=1:200		
	건설분야	토목	건설단계	실시설계		△	2015.12.	실시설계 준공	김성호	최규대	최장식					도면번호	C0060602-001	편철번호	5.002