


강지보공 상세도 (1)



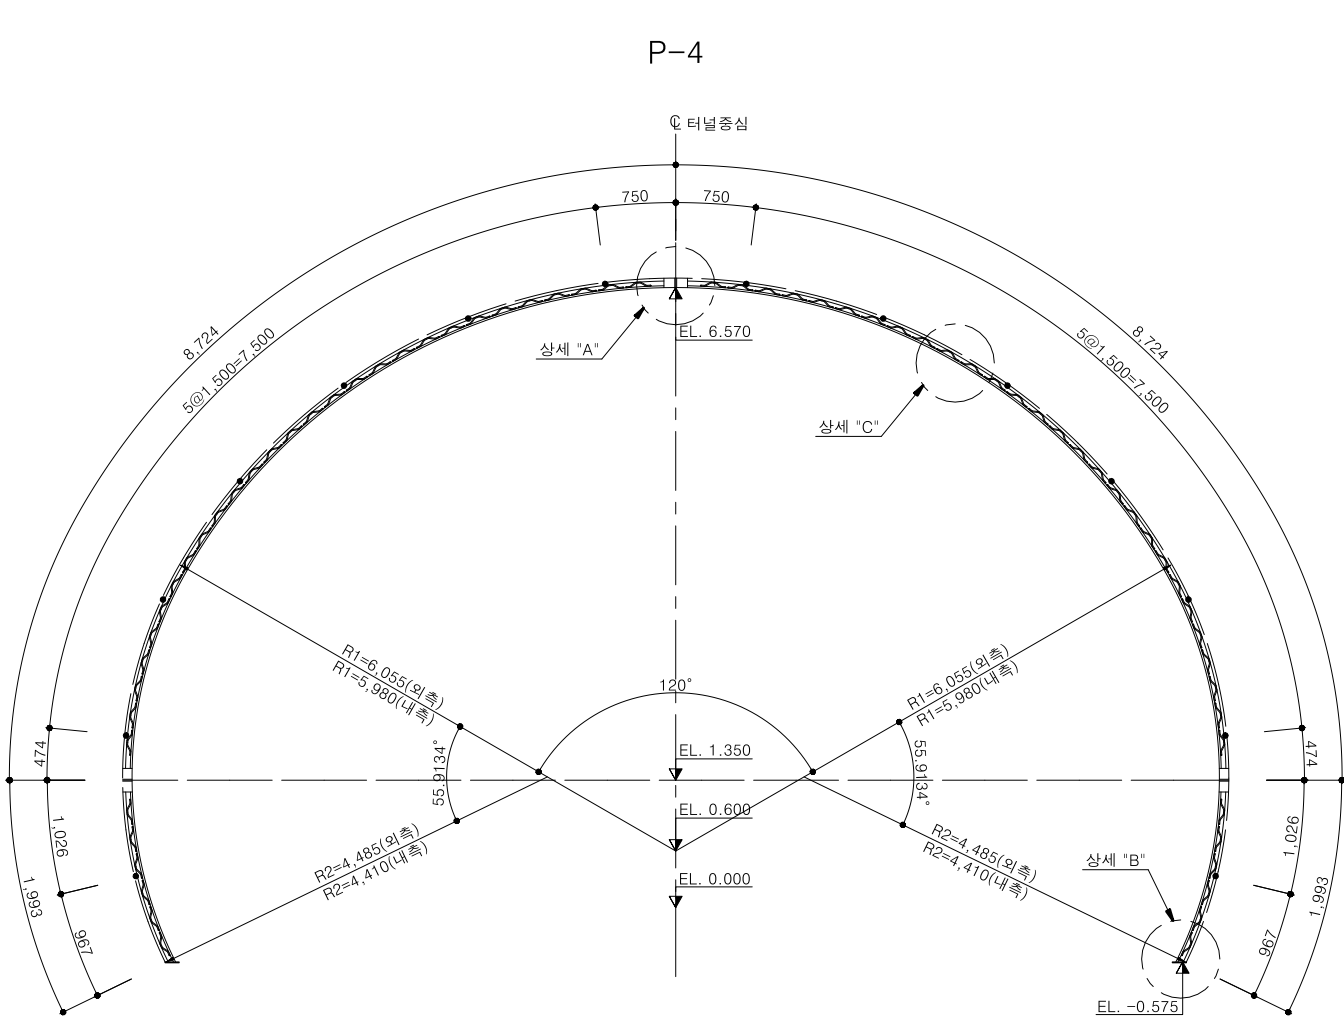


재 료 표 (50X20X30)

종 류	규 격	규 격	길이(m)	수량	총길이(m)	단위중량	총중량(Kgf)	비 고
환봉	Ø30	용접용 압연 강재	21.434	1	21.434	5.55 Kg/m	118.959	
환봉	Ø20	용접용 압연 강재	21.204	2	42.408	2.47 Kg/m	104.748	
스파이더	Ø10x50	용접용 압연 강재		68		0.47 Kg/EA	31.96	
부등변 앵글	125x75x7t	SS400	0.110	12	1.32	10.70 Kg/m	14.124	
철판	150x150x10t	SS400		2		1.80 Kg/EA	3.6	
이형철근	Ø16	SD30	1.6	14	22.4	1.56 Kg/m	34.944	
연결고리	내경Ø20~24			28				
볼트,너트	M20x50	F8T이상		12				

NOTE

- 지보재는 Sealing 숏크리트면에 밀착시켜 숏크리트와 일체가 되도록 한다.
- 지보재 종방향으로 간격재를 고정하여 후속 작업시 흔들리지 않도록 하여야 한다.
- 지보재 연결부는 볼트와 너트로 고정하여야 한다.
- 이음부 작업이 용이하도록 숏크리트 타설시 이음부를 비닐로 감싼다.
- 목재쇄기(콘크리트 불력)는 현장 상황에 따라 설치 하여야 한다.

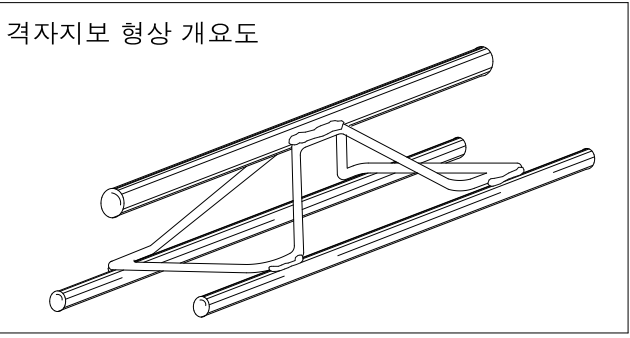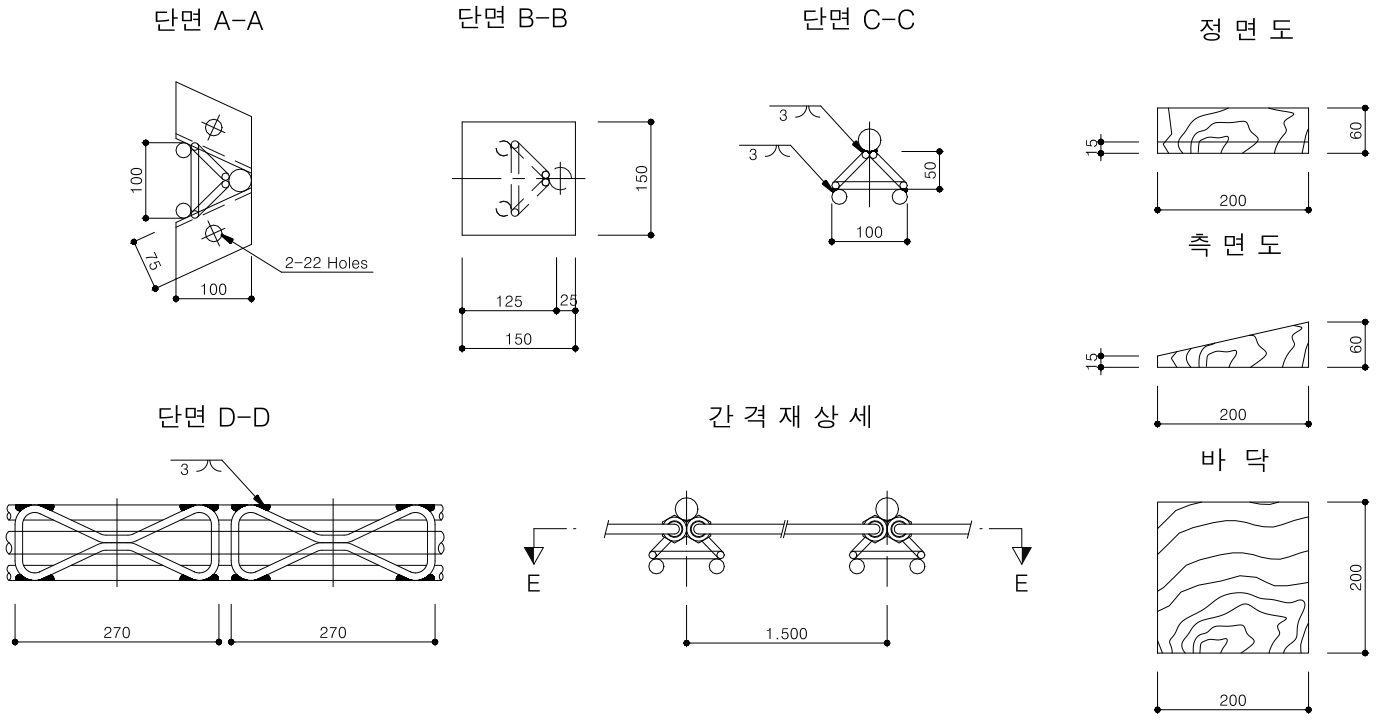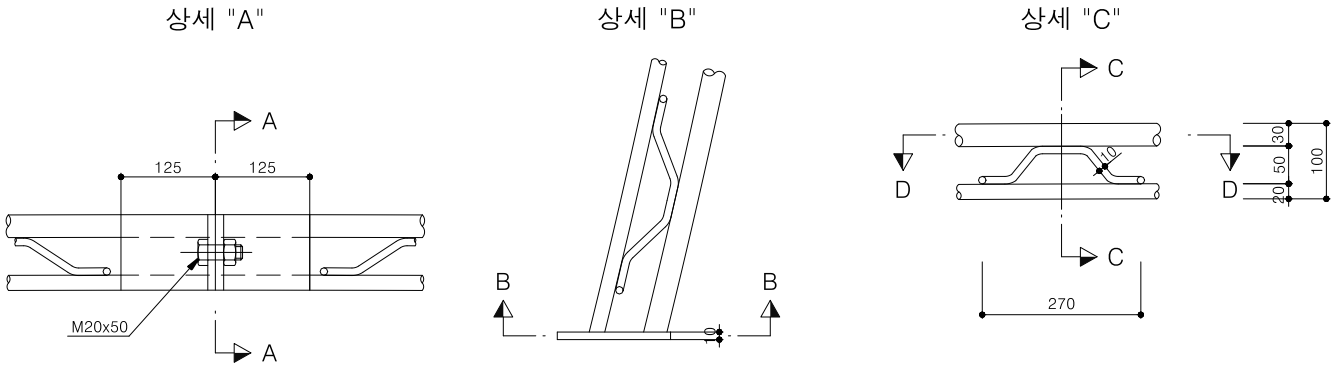

경상북도 대림산업	사업명	울릉도 일주도로2 건설공사			△						위치정보		도면명	강지보공 상세도 (1)
	시설/공구				△						축척	1 : 40		
	건설분야	토목	건설단계	실시설계	△	2015.12.	실시설계 준공	김성호	최규대	최장식	도면번호	C0060604-001	편철번호	5.036