


강지보공 상세도 (3)

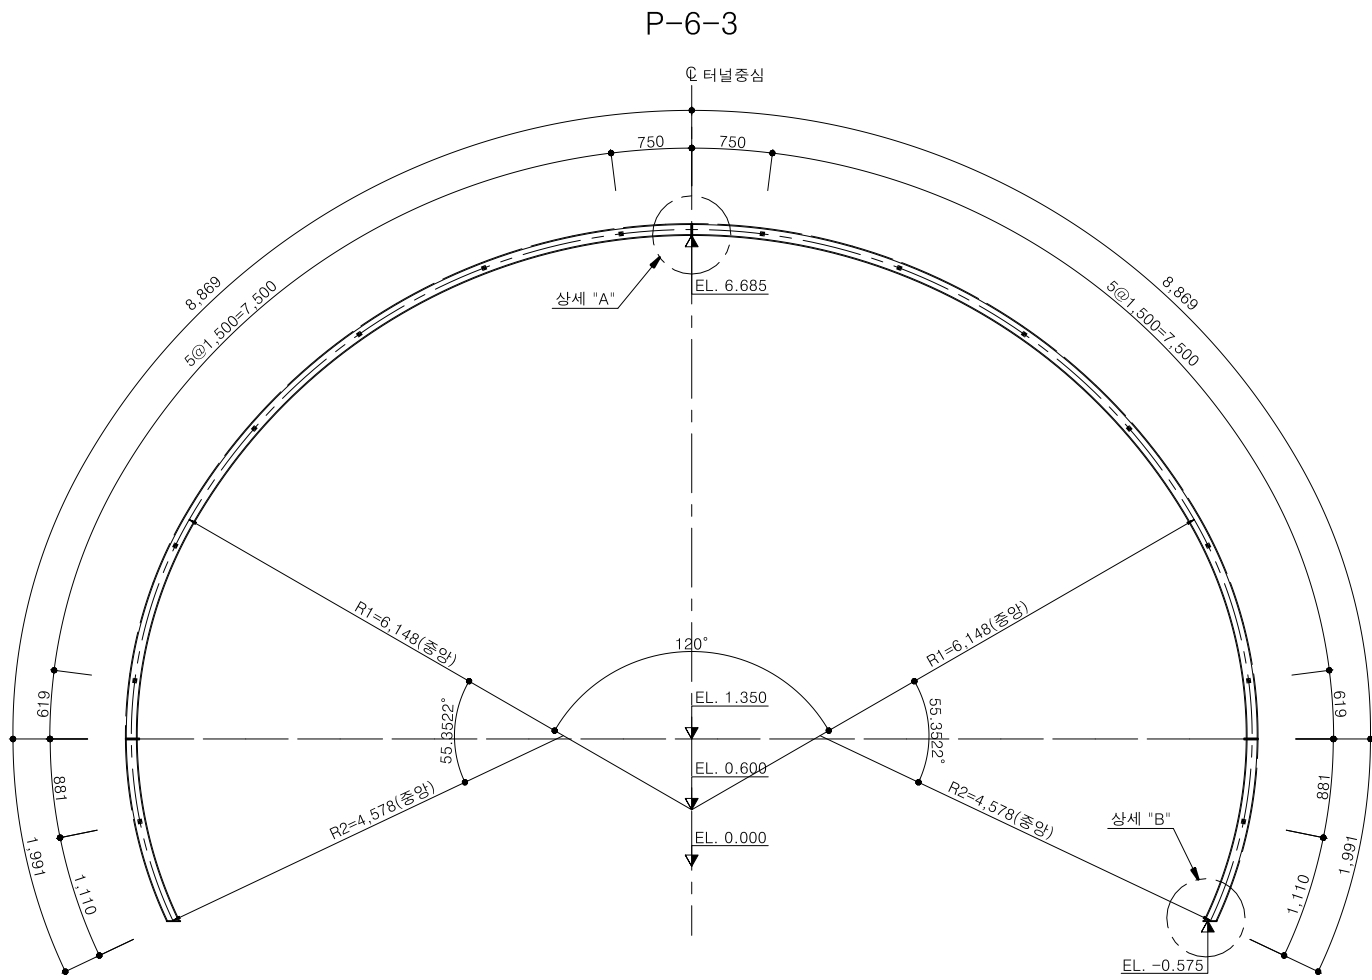


재 료 표 (H-125X125X6.5X9)

(SET 당)									
종 류	규 격	재 질	길이(m)	수량	총길이(m)	단위중량	총중량(kg)	할증수량(kgf)	비 고
H-형강	125x125x6.5x9	SS400	21.720	1	21.720	23.800kg/m	516.936	553.122	ADD 7%
	150X150X10	SS400		6		1.766 kg/EA	10.596	4.81	ADD 10%
PLATE	175X175X10	SS400		2		2.404 kg/EA	4.808	10.60	ADD 10%
	40X40X3X50	SS400	0.050	28	1.600	1.830 Kg/m	2.928	3.07	ADD 5%
이형철근	Ø16	SD30	1.000	14	14.000	1.560 Kg/m	21.84	22.495	ADD 3%
볼트-너트	M22X60			6					
홀가공	T=10mm			12					

NOTE

- 1. 지보재는 Sealing 숏크리트면에 밀착시켜 숏크리트와 일체가 되도록 한다.
- 2. 지보재 종방향으로 간격재를 고정하여 후속 작업시 흔들리지 않도록 하여야 한다.
- 3. 지보재 연결부는 볼트와 너트로 고정하여야 한다.
- 4. 이음부 작업이 용이하도록 숏크리트 타설시 이음부를 비닐로 감싼다.
- 5. 목재쇄기(콘크리트 불력)는 현장 상황에 따라 설치 하여야 한다.

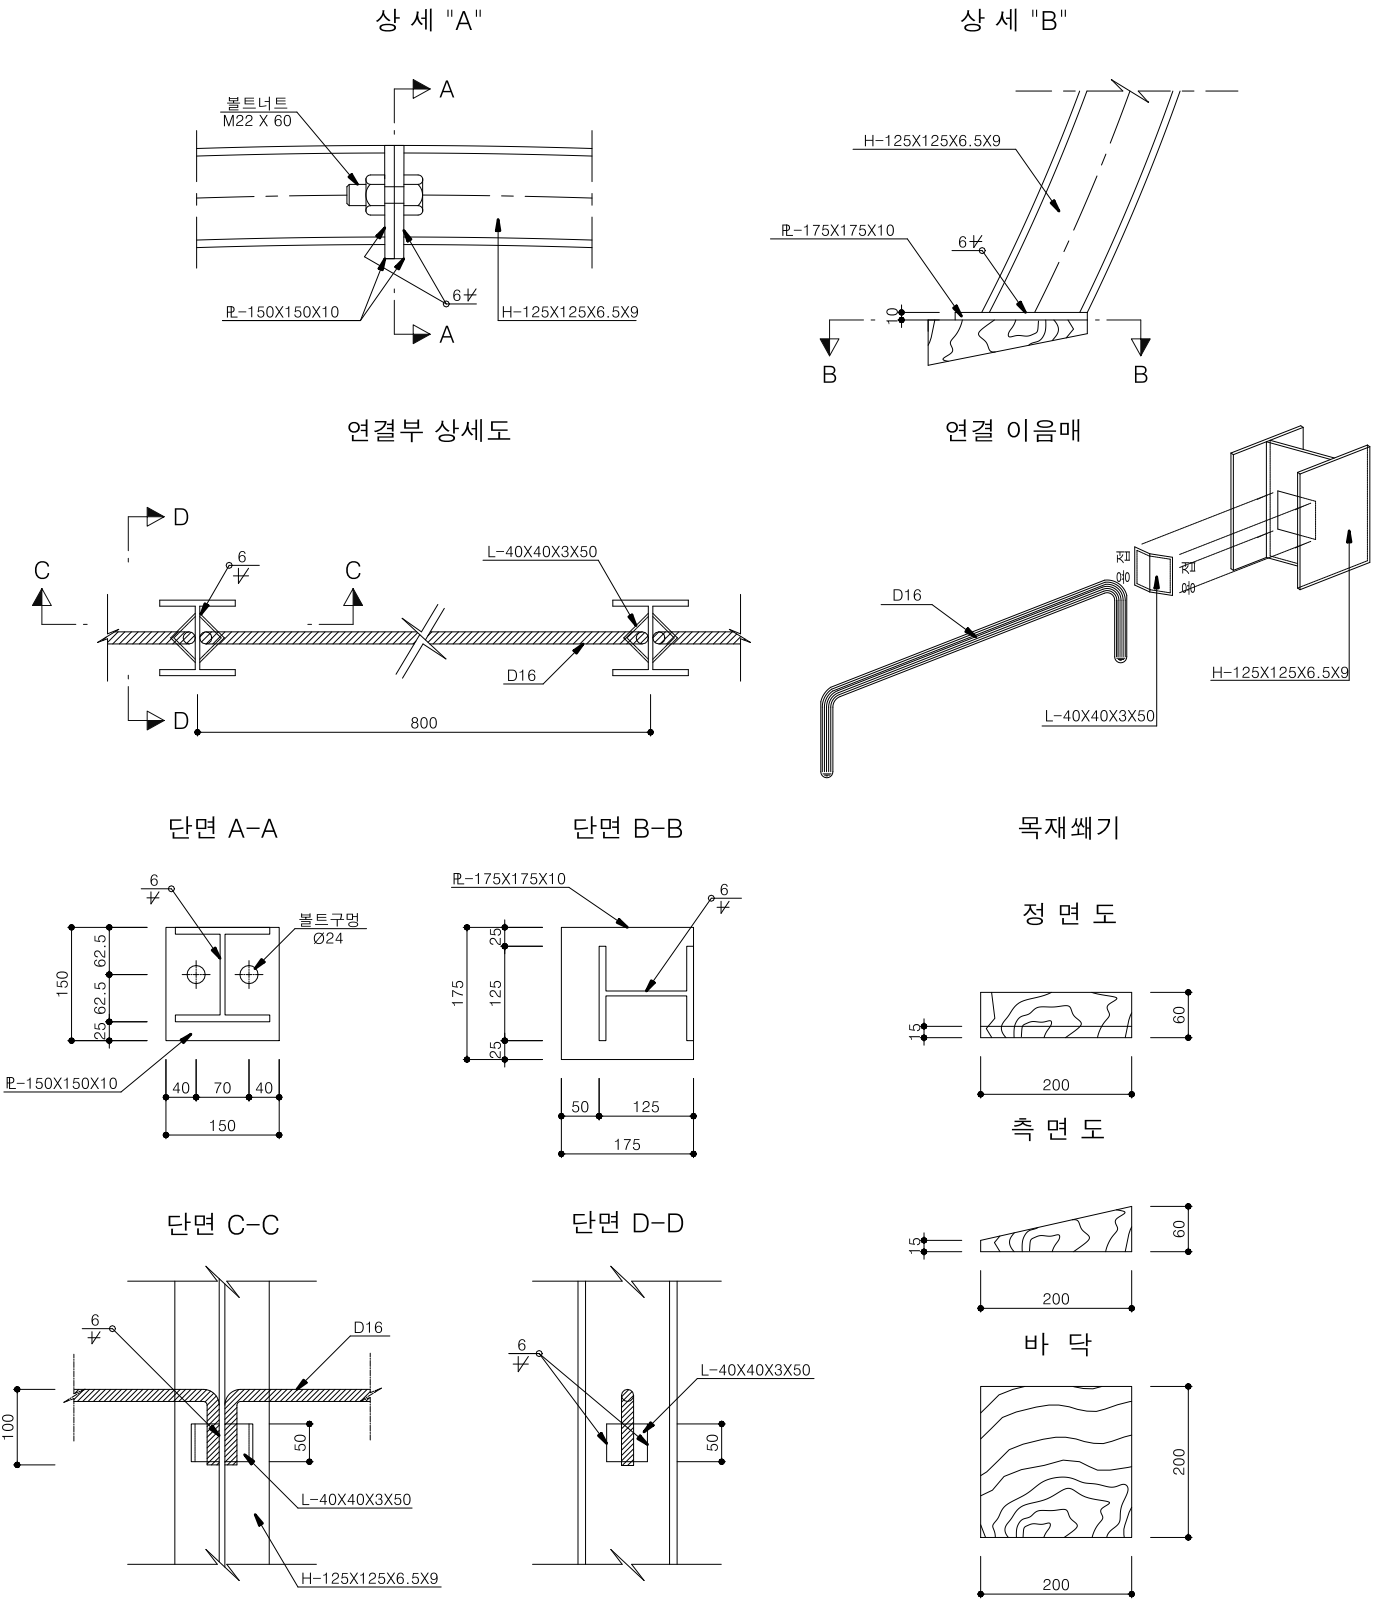

경상북도 대림산업	사업명	울릉도 일주도로2 건설공사			△						위치정보		도면명	강지보공 상세도 (3)
	시설/공구				△						축척	1 : 40		
	건설분야	토목	건설단계	실시설계	△	2015.12.	실시설계 준공	김성호	최규대	최장식	도면번호	C0060604-003	편철번호	5.038