



콘크리트라이닝 구조도 (1)


표 준 단 면 도
P-5-1

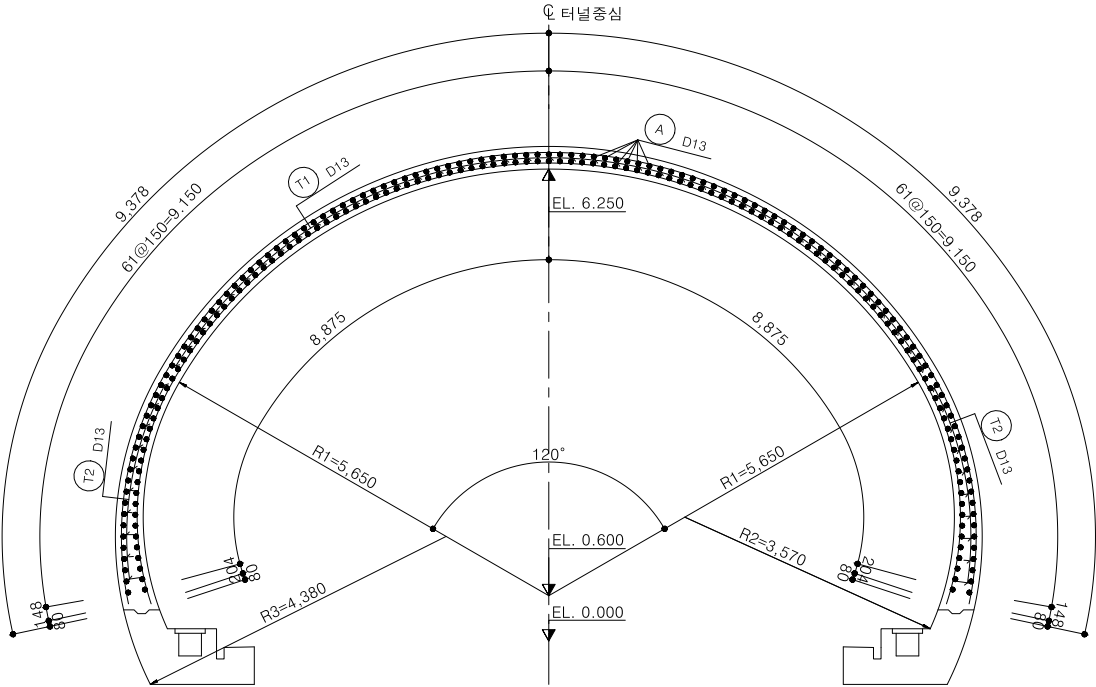


라이닝내측철근상세도(5m)

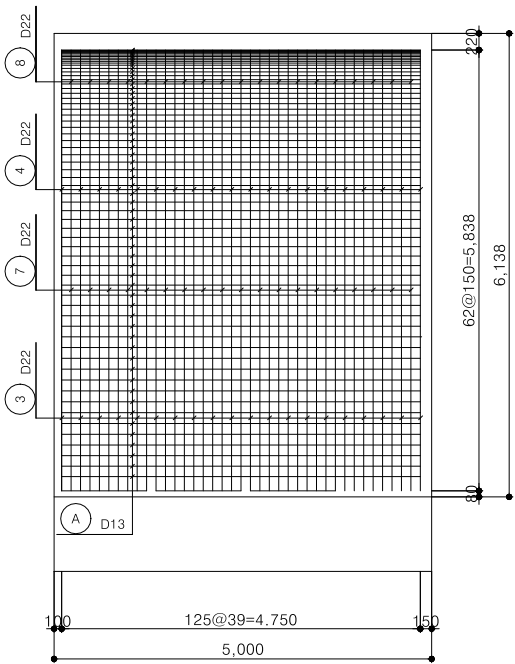

라이닝외측철근상세도(5m)

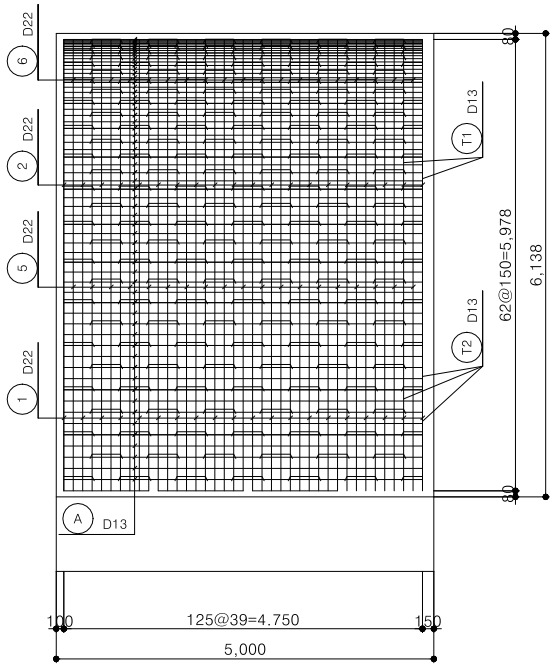


소화기함 설치 상세도(A-TYPE)

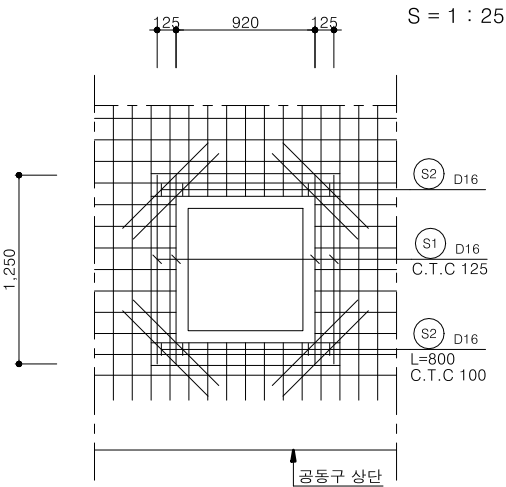

철근 상세도

S1	D16	L=1,250	N=8
a=1,250			
S2	D16	L=800	N=8
a=800			


소화기함 설치 상세도(A1,B3-TYPE)

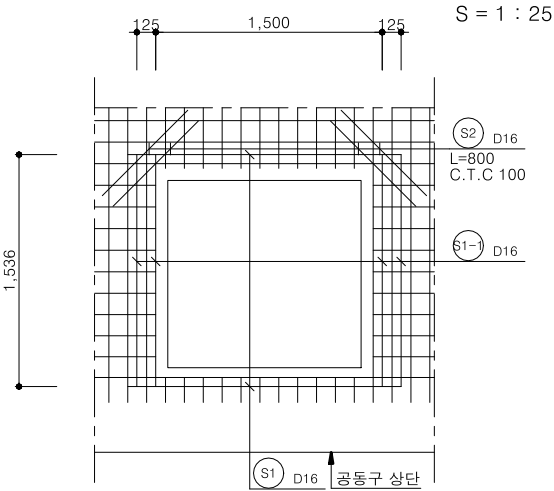

철근 상세도

S1	D16	L=1,810	N=2
a=1,810			
S1-1	D16	L=1,540	N=4
a=1,536			
S2	D16	L=800	N=4
a=800			

소화기함 설치 상세도(D1-TYPE)

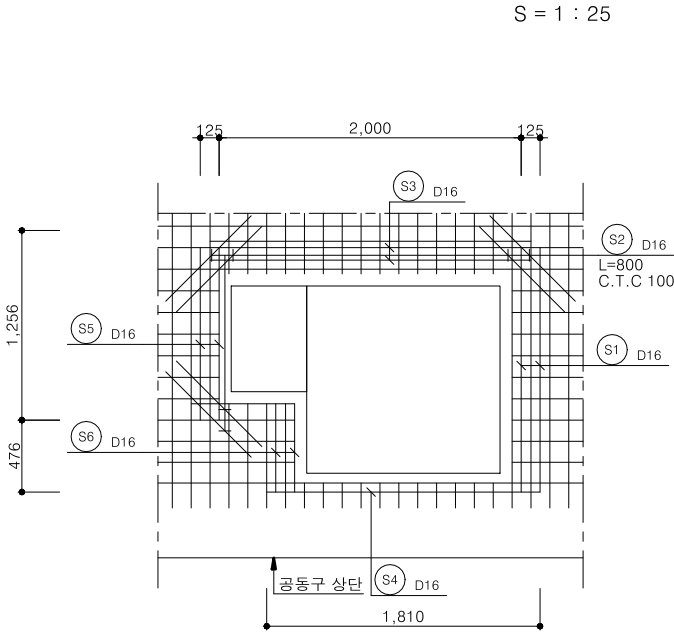

철근 상세도

S1	D16	L=1,620	N=2
a=1,619			
S2	D16	L=800	N=6
a=800			
S3	D16	L=2,130	N=2
a=2,125			
S4	D16	L=1,810	N=1
a=1,810			
S5	D16	L=1,140	N=2
a=1,142			
S6	D16	L=590	N=2
a=585			

철근 집계 표(A-TYPE)

번호	직경	길이 (m)	갯수	총 길이 (m)	단위중량 (kgf/m)	총 중량 (tonf)	비고
S1	D16	1,250	8	10,000			3.0% 가산
S2	"	800	8	6,400			
소계				16,400	1,560	0.026	0.026
합계						0.026	0.026

철근 집계 표(A1,B3-TYPE)

번호	직경	길이 (m)	갯수	총 길이 (m)	단위중량 (kgf/m)	총 중량 (tonf)	비고
S1	D16	1,810	2	3,620			3.0% 가산
S1-1	"	1,540	4	6,160			
S2	"	800	4	3,200			
소계				12,980	1,560	0.020	0.021
합계						0.020	0.021

철근 집계 표(D1-TYPE)

번호	직경	길이 (m)	갯수	총 길이 (m)	단위중량 (kgf/m)	총 중량 (tonf)	비고
S1	D16	1,620	2	3,240			3.0% 가산
S2	"	800	6	4,800			
S3	"	2,130	2	4,260			
S4	"	1,810	1	1,810			
S5	"	1,140	2	2,280			
S6	"	590	2	1,180			
소계				17,570	1,560	0.027	0.028
합계						0.027	0.028



사업명	울릉도 일주도로2 건설공사		
시설/공구			
건설분야	토목	건설단계	실시설계

대림산업

개정번호	날짜	개정내용
△		
△		
△	2015.12.	실시설계 준공

김성호	최규대	최장식
과업책임자	분야별책임자	설계자

위치정보		도면명	콘크리트라이닝 구조도 (1)
축척	1 : 50	도면번호	C0060604-004
도면번호	C0060604-004	편철번호	5.039