



콘크리트라이닝 구조도 (3)


표 준 단 면 도
P-6-1

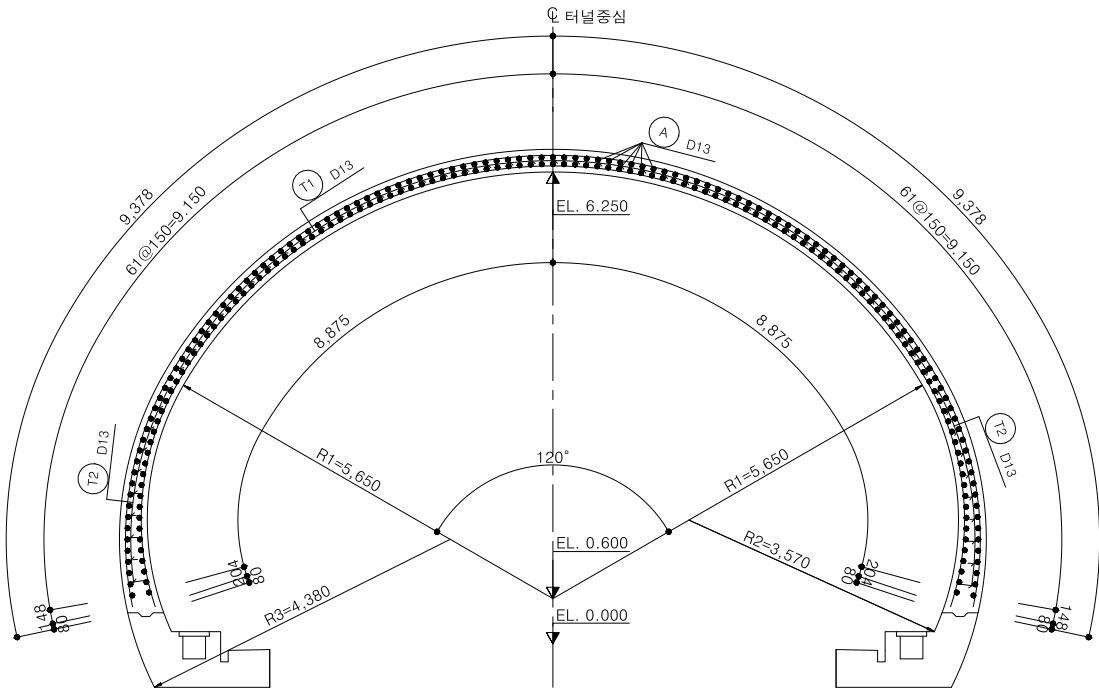

라이닝내측철근상세도(5m)

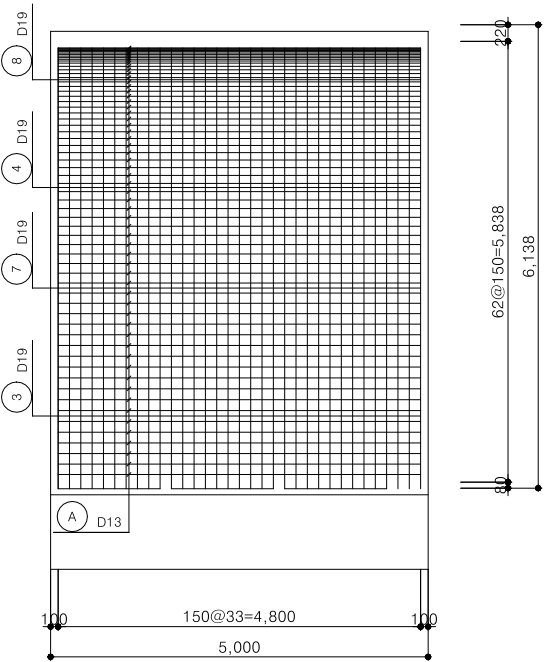


라이닝외측철근상세도(5m)

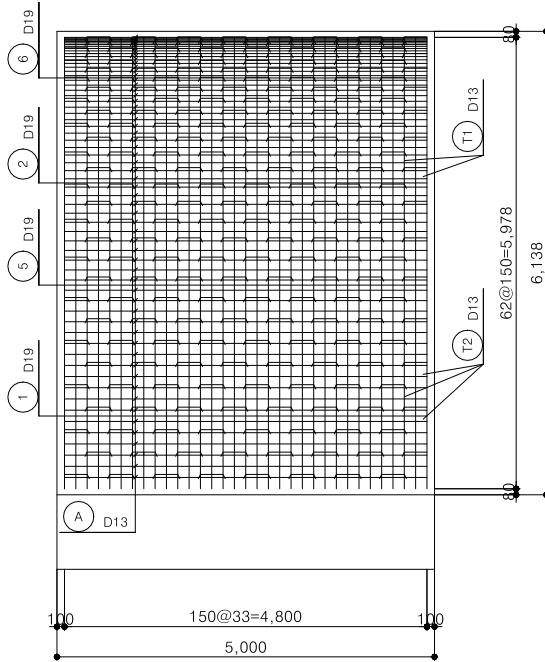

소화기함 설치 상세도(A-TYPE)

S = 1 : 25

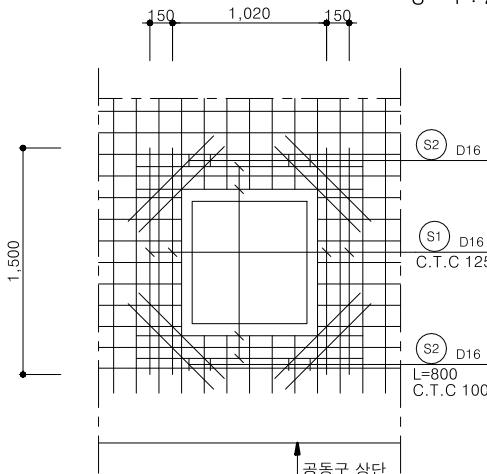

철근 상세도


(S1) D16	L=1,500	N=8
a=1,500		
(S2) D16	L=800	N=8
a=800		

철 근 집 계 표(A-TYPE)

번 호	직 경	길 이 (m)	갯 수	총 길 이 (m)	단위중량 (kgf/m)	총 중 량 (tonf)	비 고
S1	D16	1,500	8	12,000			3.0% 가산
S2	"	800	8	6,400			
소 계				18,400	1,560	0.029	0.030
합 계						0.029	0.030

소화기함 설치 상세도(A1,B3-TYPE)

S = 1 : 25

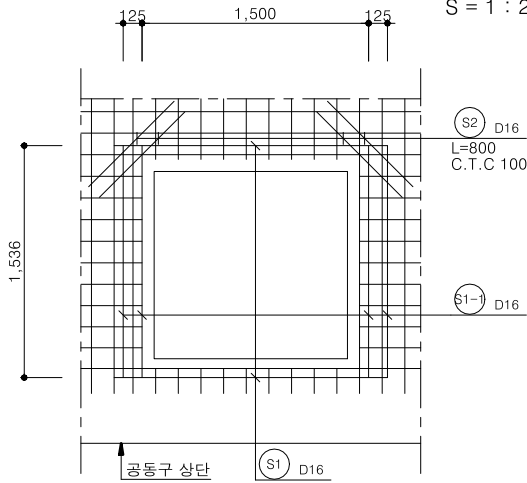


철근 상세도

(S1) D16	L=1,810	N=2
a=1,810		
(S1-1) D16	L=1,540	N=4
a=1,536		
(S2) D16	L=800	N=4
a=800		

소화기함 설치 상세도(D1-TYPE)

S = 1 : 25

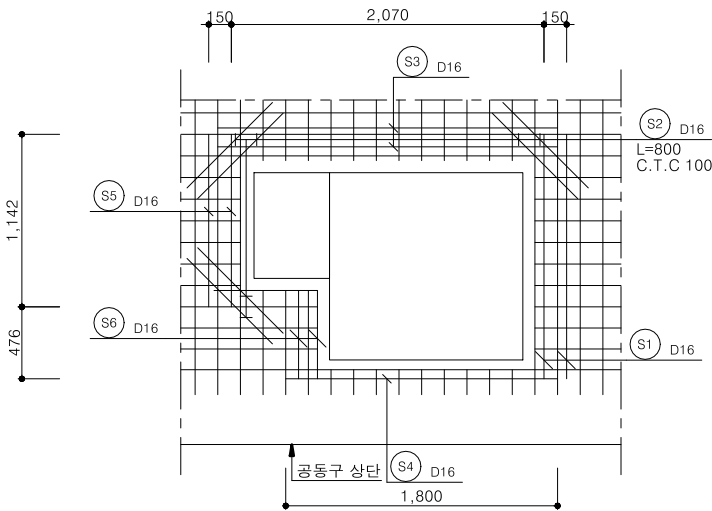

철근 상세도

(S1) D16	L=1,620	N=2
a=1,619		
(S2) D16	L=800	N=6
a=800		
(S3) D16	L=2,250	N=2
a=2,250		
(S4) D16	L=1,800	N=1
a=1,800		
(S5) D16	L=1,140	N=2
a=1,142		
(S6) D16	L=590	N=2
a=585		

철 근 집 계 표(A1,B3-TYPE)

번 호	직 경	길 이 (m)	갯 수	총 길 이 (m)	단위중량 (kgf/m)	총 중 량 (tonf)	비 고
S1	D16	1,810	2	3,620			3.0% 가산
S1-1	"	1,540	4	6,160			
S2	"	800	4	3,200			
소 계				12,980	1,560	0.020	0.021
합 계						0.020	0.021

철 근 집 계 표(D1-TYPE)

번 호	직 경	길 이 (m)	갯 수	총 길 이 (m)	단위중량 (kgf/m)	총 중 량 (tonf)	비 고
S1	D16	1,620	2	3,240			3.0% 가산
S2	"	800	6	4,800			
S3	"	2,250	2	4,500			
S4	"	1,800	1	1,800			
S5	"	1,140	2	2,280			
S6	"	590	2	1,180			
소 계				17,800	1,560	0.028	0.029
합 계						0.028	0.029



대림산업

사업명

울릉도 일주도로2 건설공사

시설/공구

건설분야

토목

건설단계

실시설계

개정번호

날짜

개정내용

2015.12.

실시설계 준공

김성호

최규대

최장식

과업책임자

분야별책임자

설계자

위치정보

축척

1 : 50

도면번호

C0060604-006

도면명

콘크리트라이닝 구조도 (3)

판권번호

5.041