



본선 공동구 및 배수상세도 [2]


단 면 도

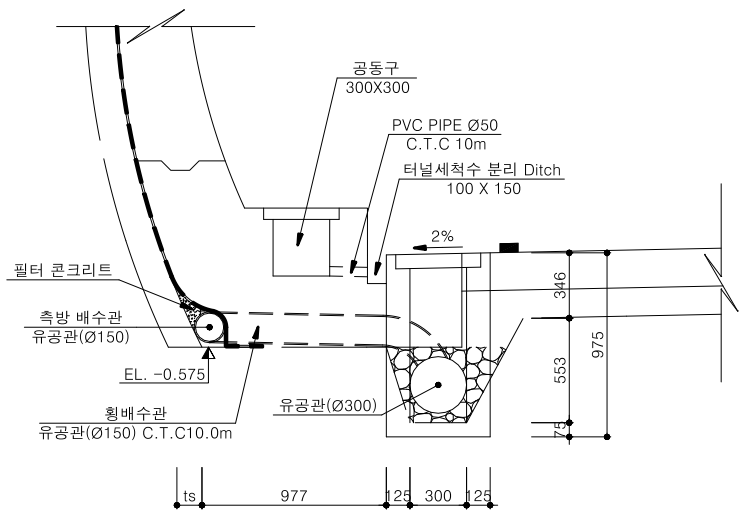


평 면 도

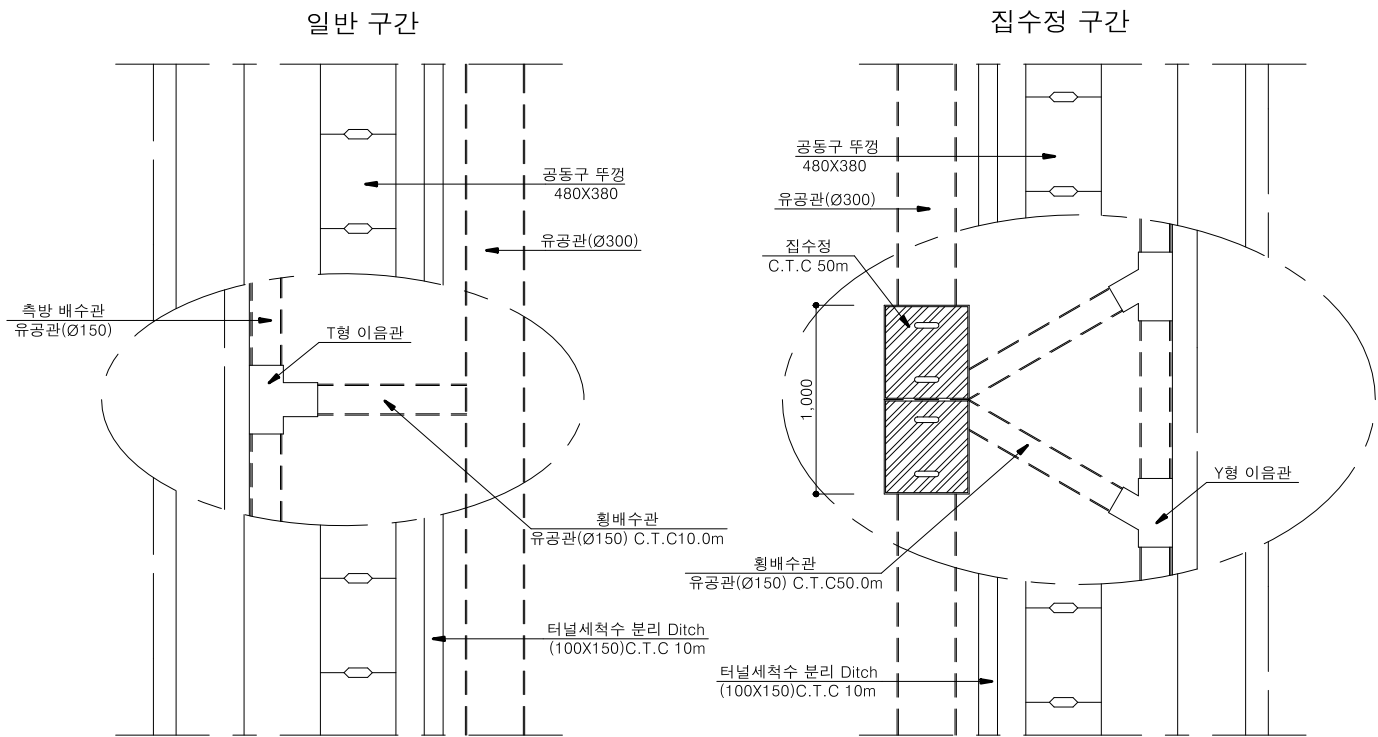


배수구 뚜껑(그레이팅)

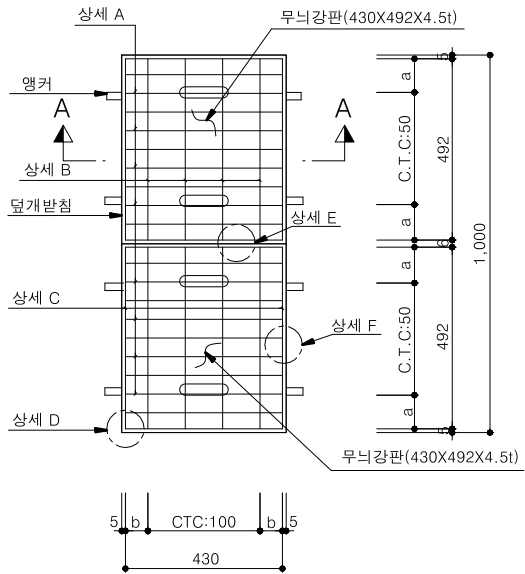


단면 A-A

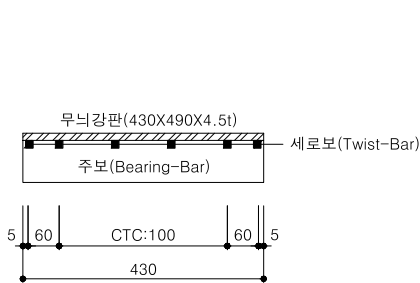


무늬강판 상세

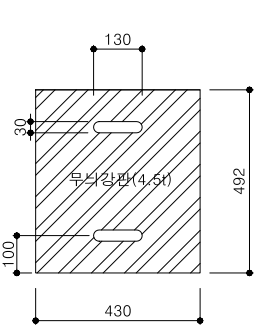

상 세 A

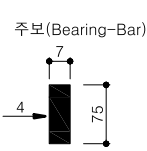


상 세 D

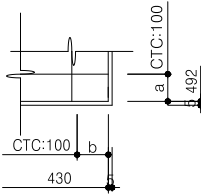

공동구 뚜껑 상세도

S = 1 : 10

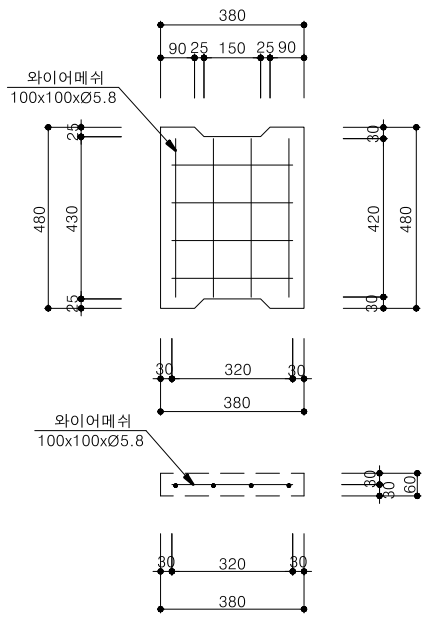

공동구 뚜껑 재료표

(1개당)					
구 분	명 칭	규 격	단 위	수 량	비 고
(380×480×60)	콘크리트	3종 (Ø25mm)	m³	0.010	NET
	와이어 메쉬	100x100xØ5.8	m²	0.135	NET

집수정 뚜껑 재료표

(50m당)			
명 칭	규 격	수 량	비 고
STEEL GRATING	F-75 (500x400x50)	2EA	

	사업명	울릉도 일주도로2 건설공사			△						위치정보		도면명	본선 공동구 및 배수상세도 (2)
	시설/공구				△						축척	NONE		
	대림산업	건설분야	토목	건설단계	실시설계	△	2015. 12.	실시설계 준공	김성호	최규대	최장식	도면번호		
					개정번호	날짜	개정내용		과업책임자	분야별책임자	설계자			