

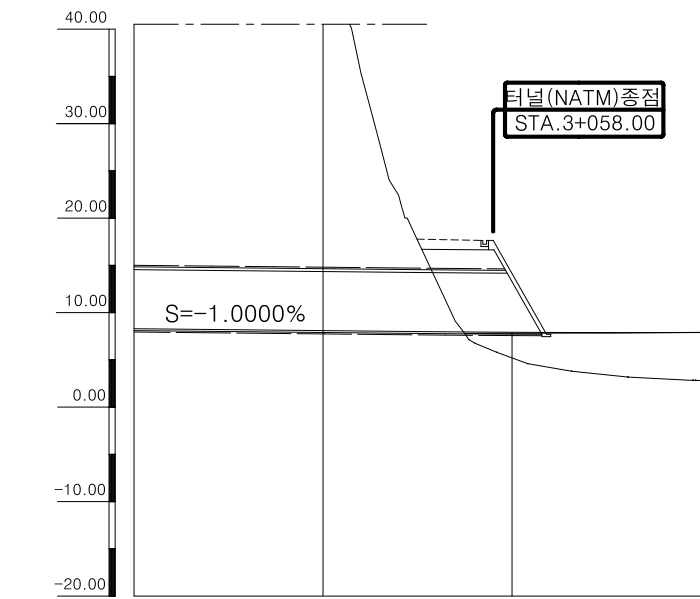


갱구부 계획도(2)
북면터널 종점부

북면터널 종점부

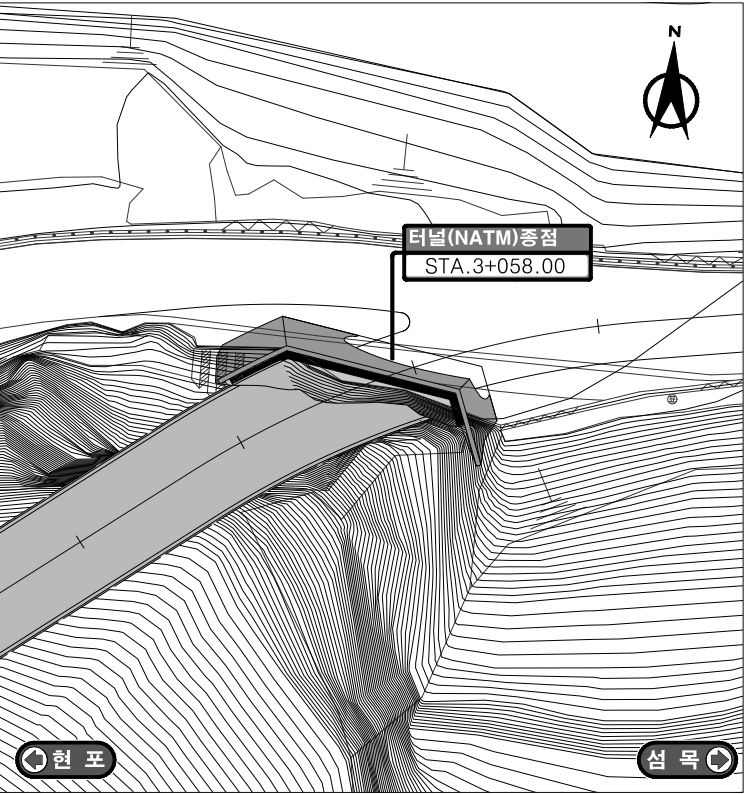

측 점	3+	3+	3+	3+
계 획 고	8.29	8.09	7.92	7.91
지 반 고	89.27	44.19	7.81	7.89
절 성 고	-80.97	-36.09	+0.11	+0.02

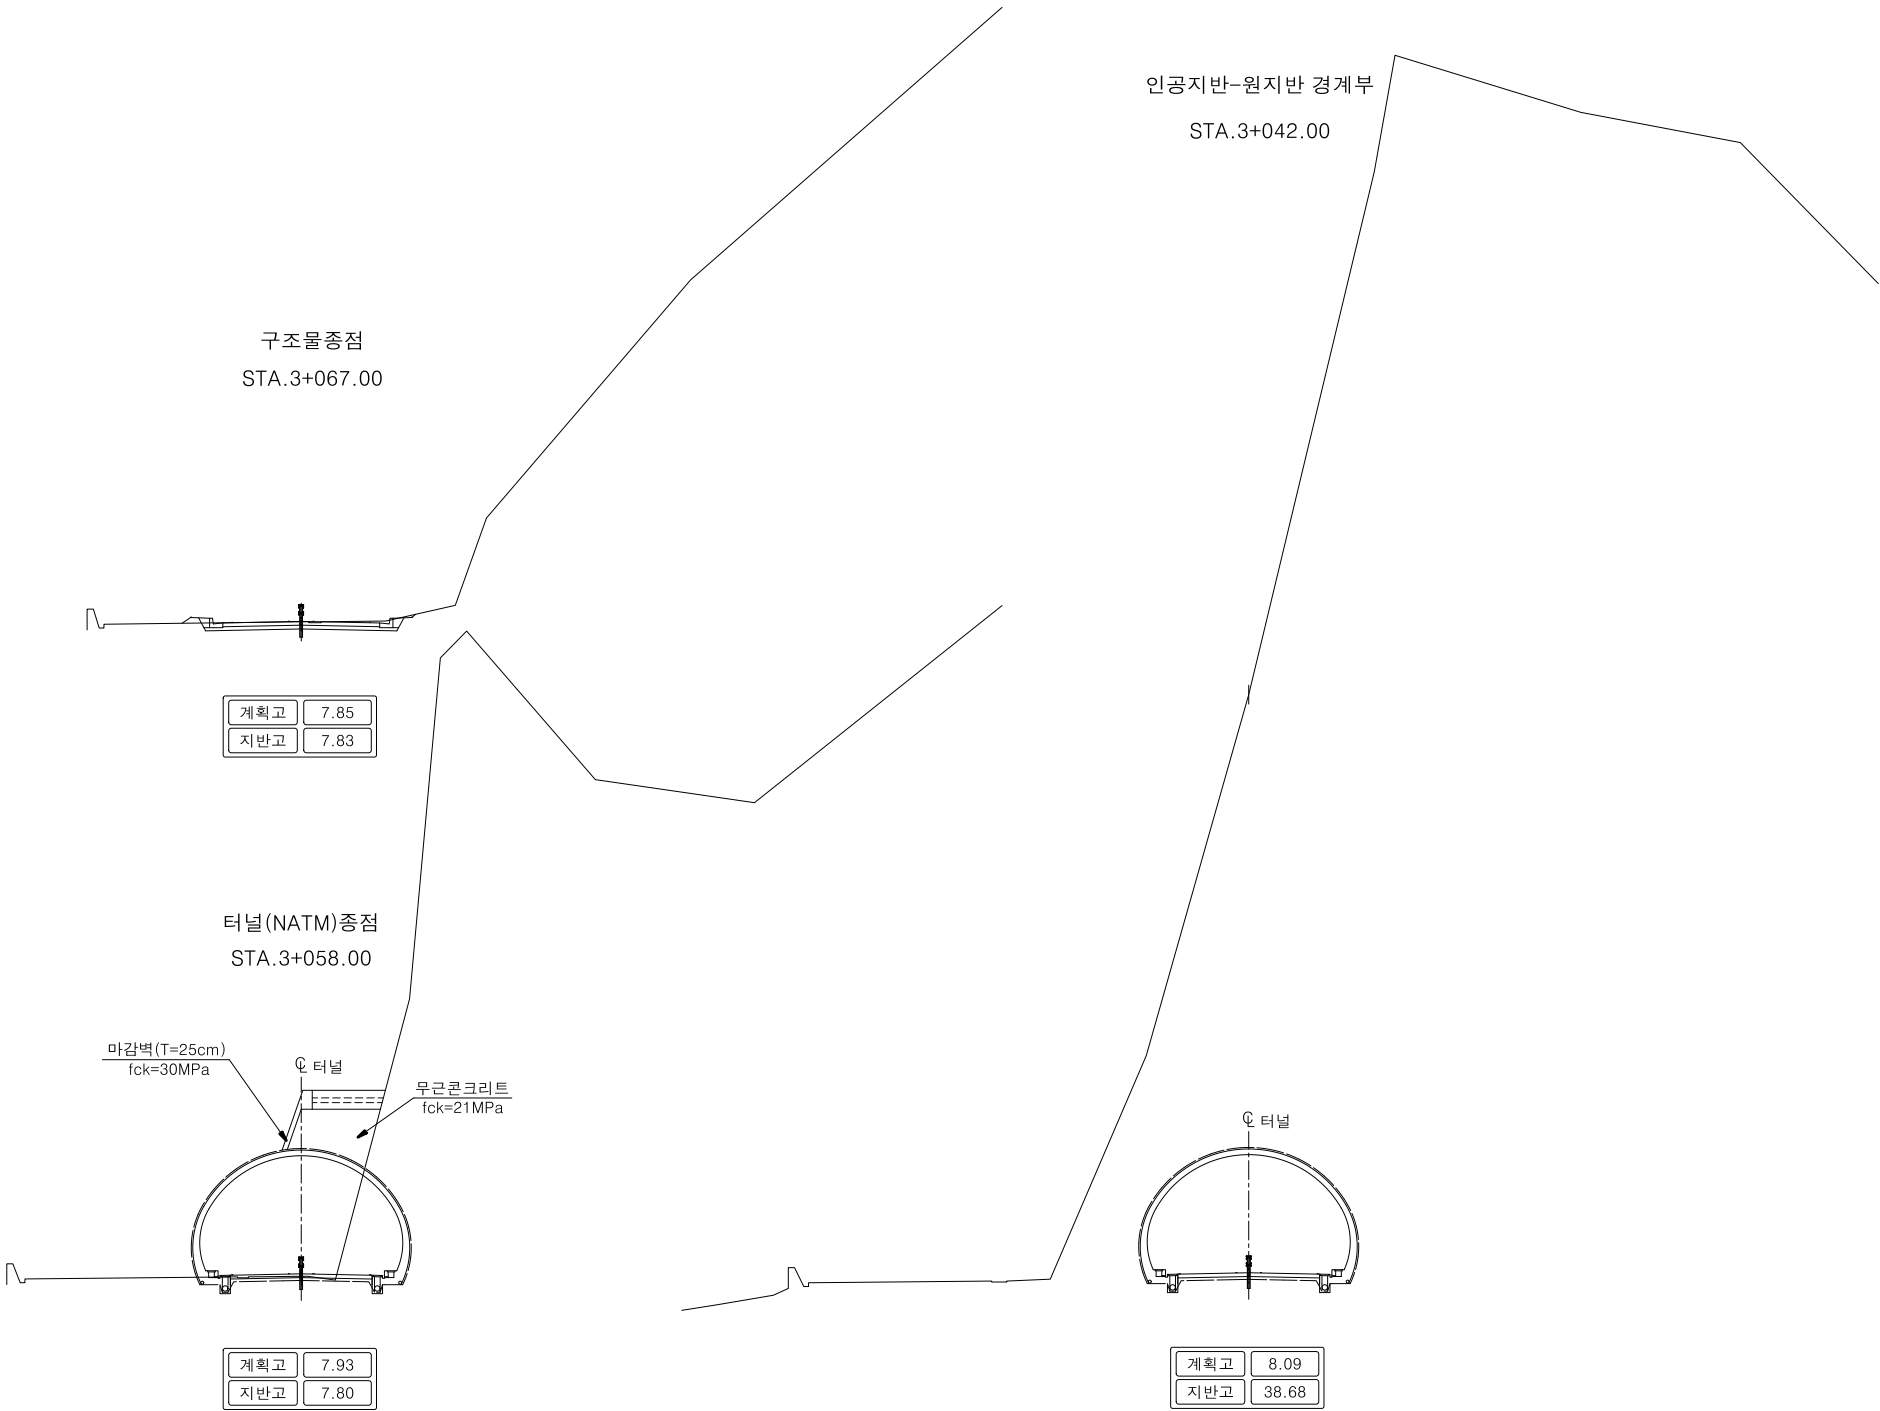

 경상북도	사 업 명	울릉도 일주도로2 건설공사			△						위치정보		도 면 명	갱구부 계획도	
	시설/공구				△						축 척	NONE			
	대 림 산 업	건설분야	토 목	건설단계	실시설계	△	2015.12.	실시설계 준공	김 성 호 <i>gms</i>	최 규 대 <i>ckd</i>	최 장 식 <i>chs</i>	도면번호			C0060605-003
					개정번호	날짜	개 정 내 용			과업책임자	분야별책임자	설계자			