



갯구부 배수 계획도
북면터널

시 점 부

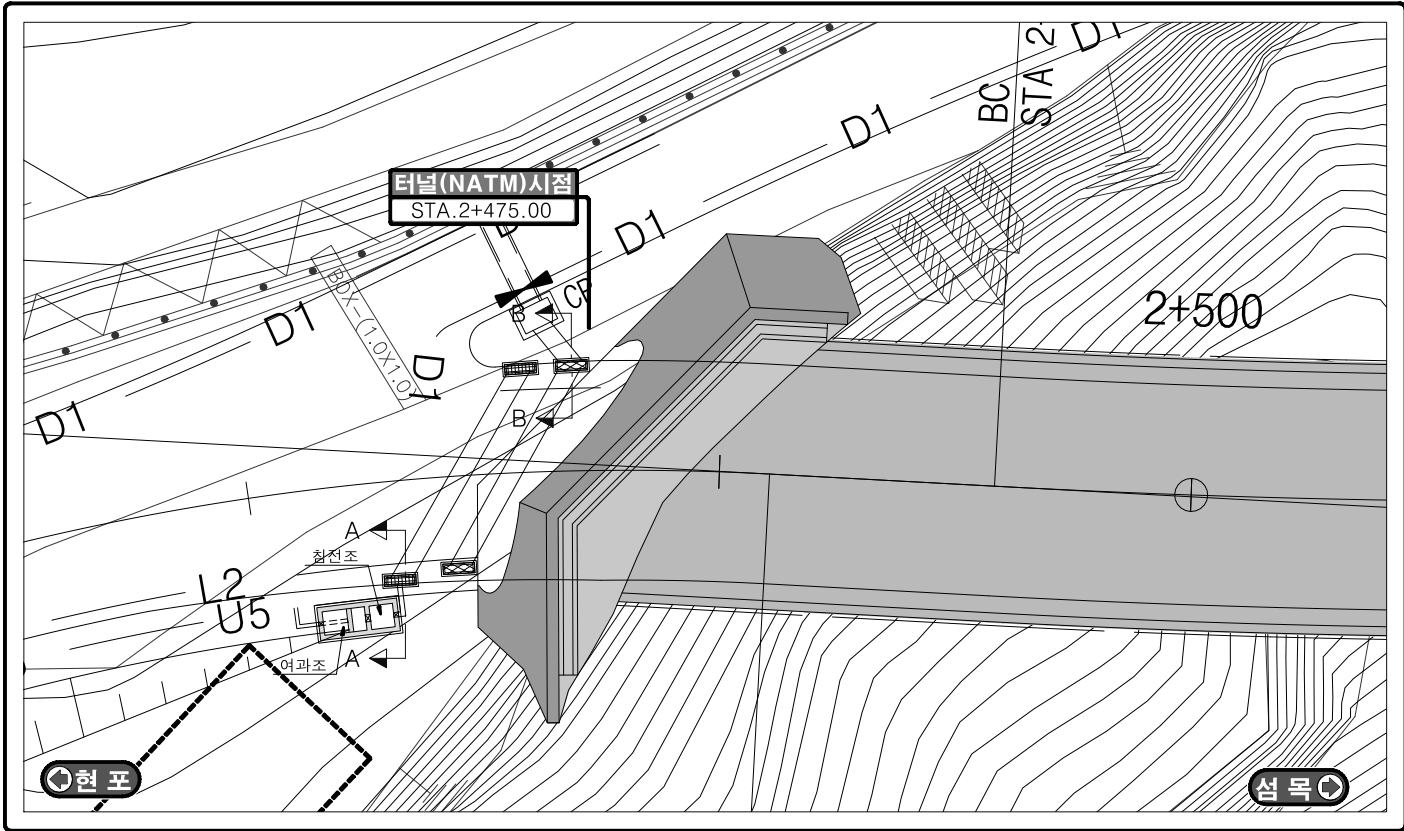

종 점 부

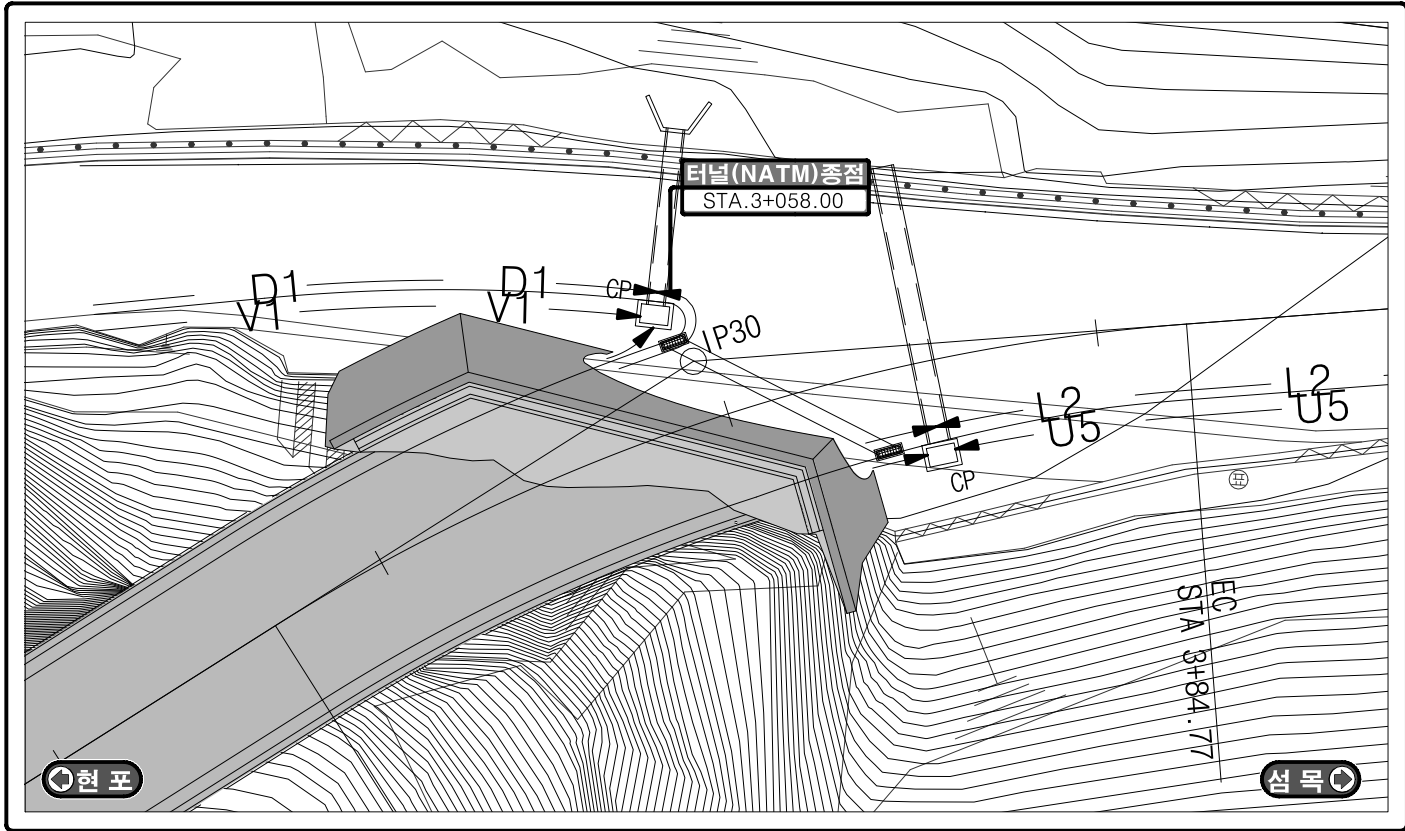

집수정

세척수 처리조

세척수 처리조 철근배근 단면도







단면 A-A

단면 B-B

평 면 도

단면 a-a

단면 b-b

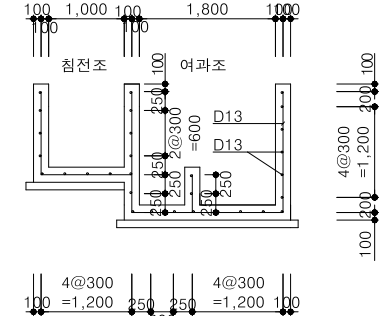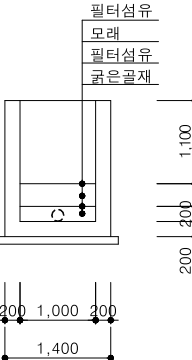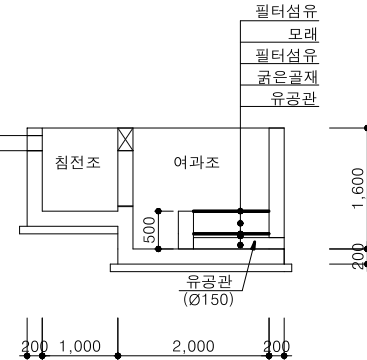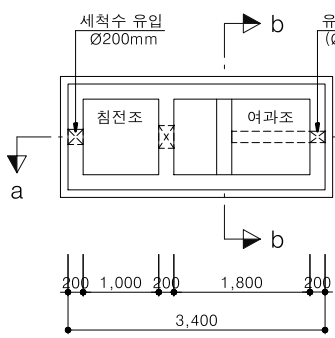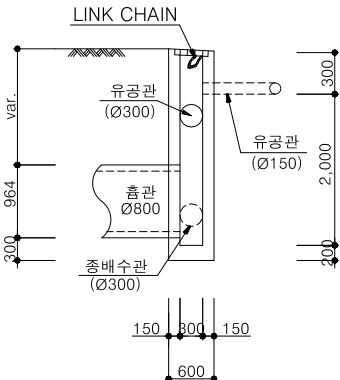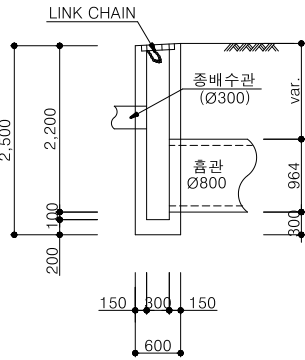

세척수처리조 철근 재료표

직 경	총 길 이	단 위 중 량	총 중 량	비 고(할증)
D13	136.8	0.995	0.136	0.140
총 계			0.136	0.140

NOTE
1. 터널 세척수 처리조의 위치는 배수계획을 고려하여 위치를 설정하였으나 현장상황에 따라 감독원과 협의하에 설치 위치를 조정할 수 있다.

경상북도 대림산업	사업명	울릉도 일주도로2 건설공사			△					위치정보		도면명	갯구부 배수계획도
	시설/공구				△					축척	NONE		
	건설분야	토목	건설단계	실시설계	△	2015.12.	실시설계 준공	김성호	최규대	최장식	C0060605-005		
					개정번호	날짜	개정내용	과업책임자	분야별책임자	설계자	도면번호	편철번호	5.062