



표준지보공도
(방향전환소)


PT-1

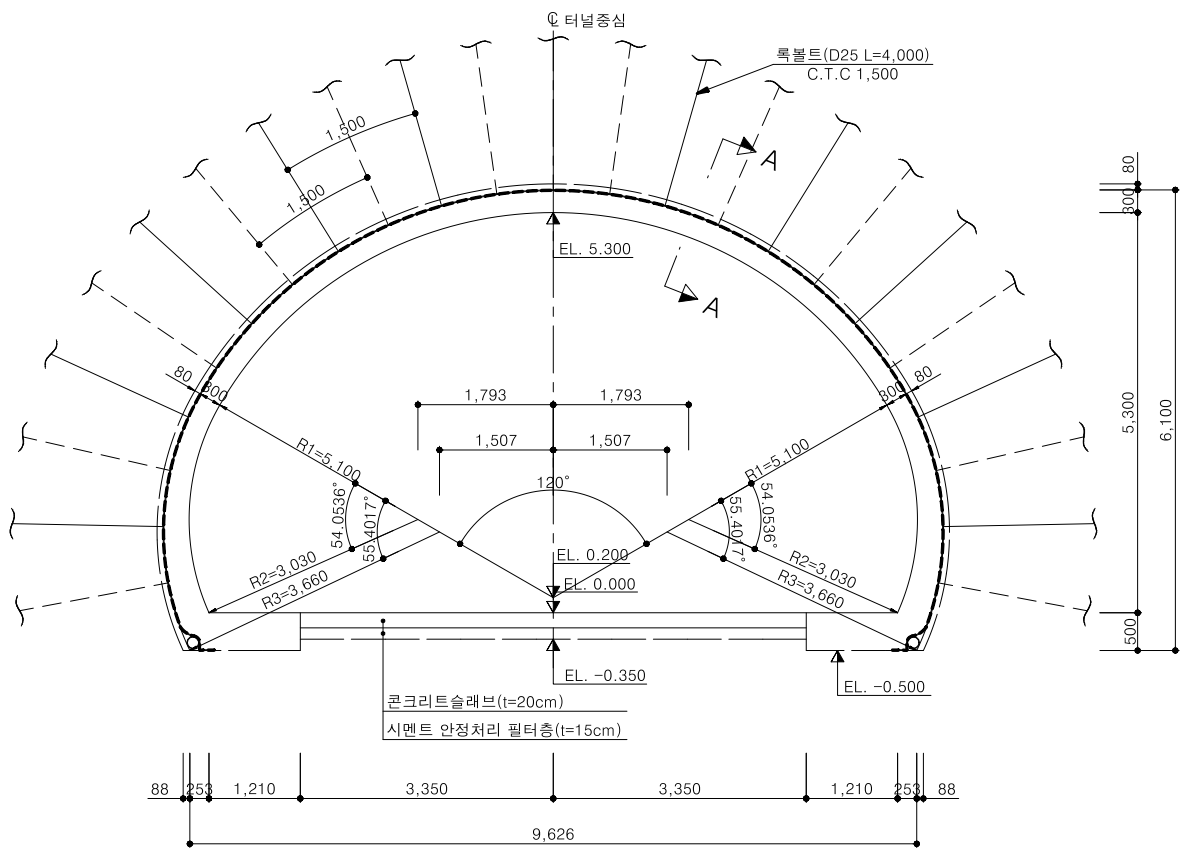


단 면 A-A
S = 1 : 10

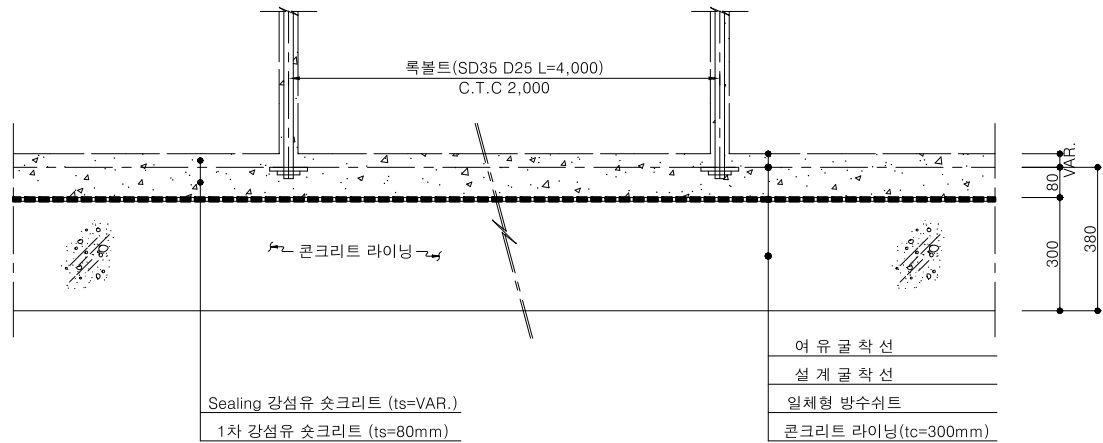

PT-2

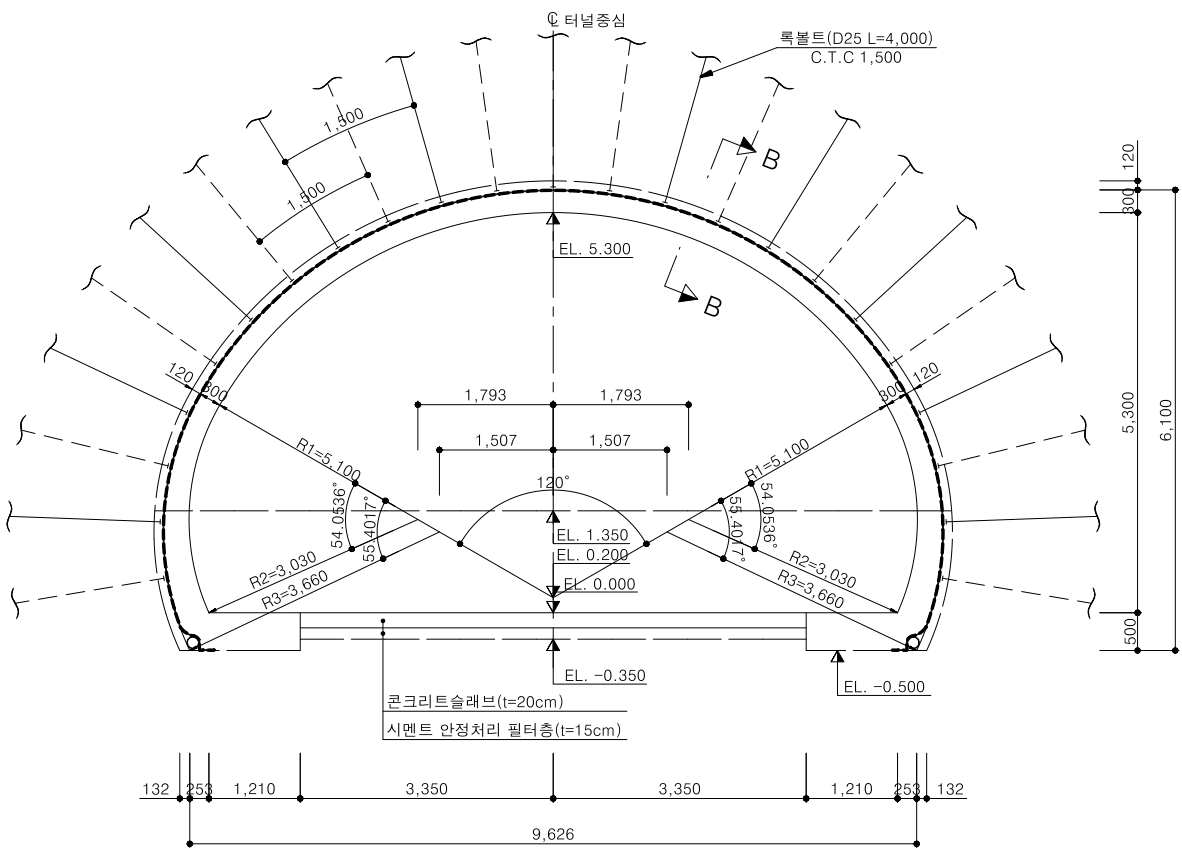

단 면 B-B
S = 1 : 10

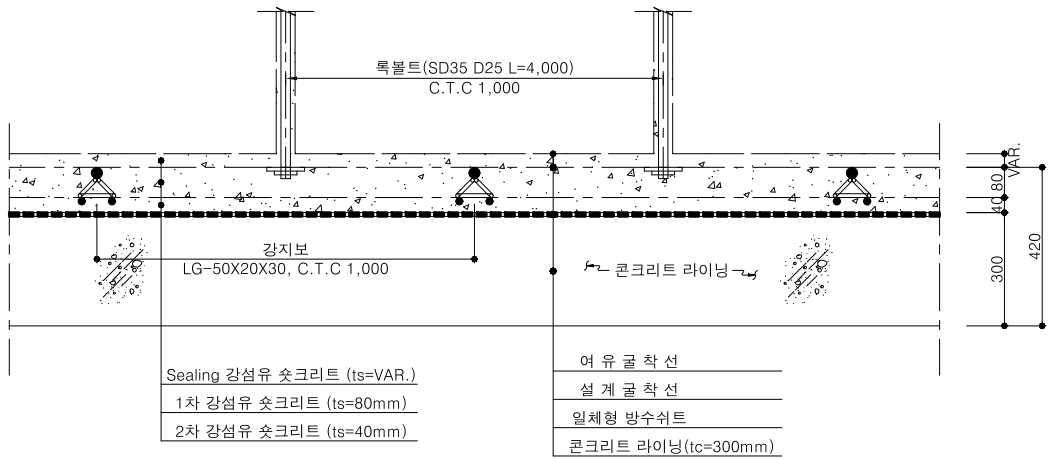

 경상북도 대림산업	사업명	울릉도 일주도로2 건설공사			△						위치정보		도면명	표준지보공도
	시설/공구				△						축척	1 : 50		
	건설분야	토목	건설단계	실시설계	△	2015. 12.	실시설계 준공	김성호 <i>Kim S.H.</i>	최규대 <i>Choi G.D.</i>	최장식 <i>Choi J.S.</i>	도면번호	C0060606-001		
					개정번호	날짜	개정내용		과업책임자	분야별책임자	설계자			